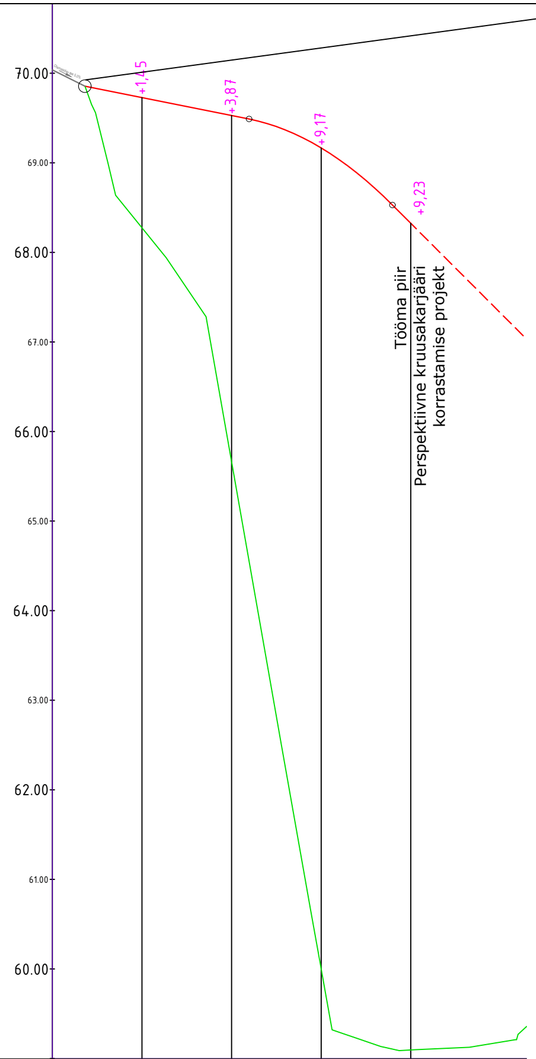

M 1:500 Hor.
M 1:50 Vert.

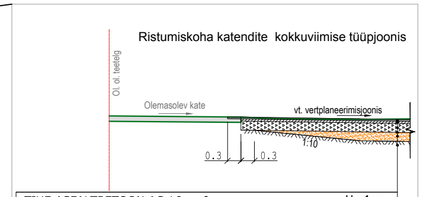

TIHE ASFALTBETOON AC 16 surf	H=4cm
POORNE ASFALTBETOON AC 20 base	H=5cm
KILLUSTIKALUS KIILUMISMEETODIL fr 32/63	H=20cm
DREENKIHT (Kf>1,0m/ööp)	Hmin=20cm
OLEMASOLEV ALUSPINNAS (kruuspinnas)	

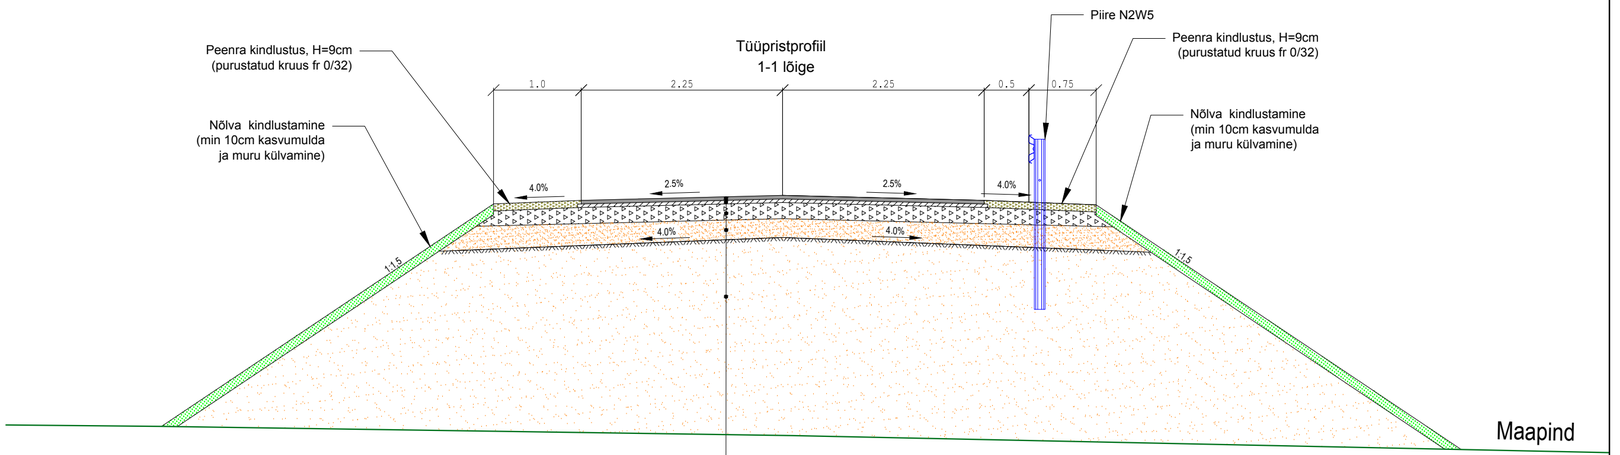

TIHE ASFALTBETOON AC 16 surf	H=4cm
POORNE ASFALTBETOON AC 20 base	H=5cm
KILLUSTIKALUS KIILUMISMEETODIL fr 32/63	H=20cm
DREENKIHT (Kf>1,0m/ööp)	Hmin=20cm
TÄITEPINNAS (Kf>0,5m/ööp)	
OLEMASOLEV ALUSPINNAS (kruuspinnas)	

Niiskuspaikkonna tüüp		II						
Projekt. andmed	Ristprofiili tüüp	vasakul	AC 16 surf (4 cm) + AC 20 base (5 cm) + Killustik fr 32/63 (20 cm) + Dreenkiht (min 20 cm) +		Purustatud kruus (12 cm) + Kruusalus (min 20 cm)			
		paremal						
	Kalle, %, vertikaalkõver, m		2,00%		Pk 0+22 R=200		10,00%	
	Tee telje kõrgusmärk, m		69,73	69,53	69,17	68,32		
Olemasolevad andmed	Maapinna kõrgusmärk, m		68,27	65,66	60,00	59,10		
	Vahekaugus, m		10	10	10	10	10	
			0+00	0+10	0+20	0+30	0+40	0+50
Piket Sirged ja kõverad plaanil Kilomeetrid			23,85		N - 156°15'44" R - 40,00 K - 16,57			

Teelahendused OÜ	TELLIJA	TREV-2 GRUPP AS				
	OBJEKT	Rapla maakond, Rapla vald, Seli küla, 20109 Seli-Angerja tee				
MTR ELK000135, EEP004085, EPE001377	LÕIK	Mahasõidukoht Künka kinnistule (66903:002:0089), km 0,50				
PROJ: J. Jermolovits	ALLKIRI	KUUPÄEV: 16.02.2022	JOONISE NIMETUS: Mahasõidu piki- ja tüüpristlõiked			
KONTR: A. Afanasjev	ALLKIRI	KUUPÄEV: 16.02.2022	PROJ NR: PP-22-06	JOONISE NR: 2	PROJ ETAPP: Põhiprojekt	MÕÕT: 1:500, 1:50	REV: 0