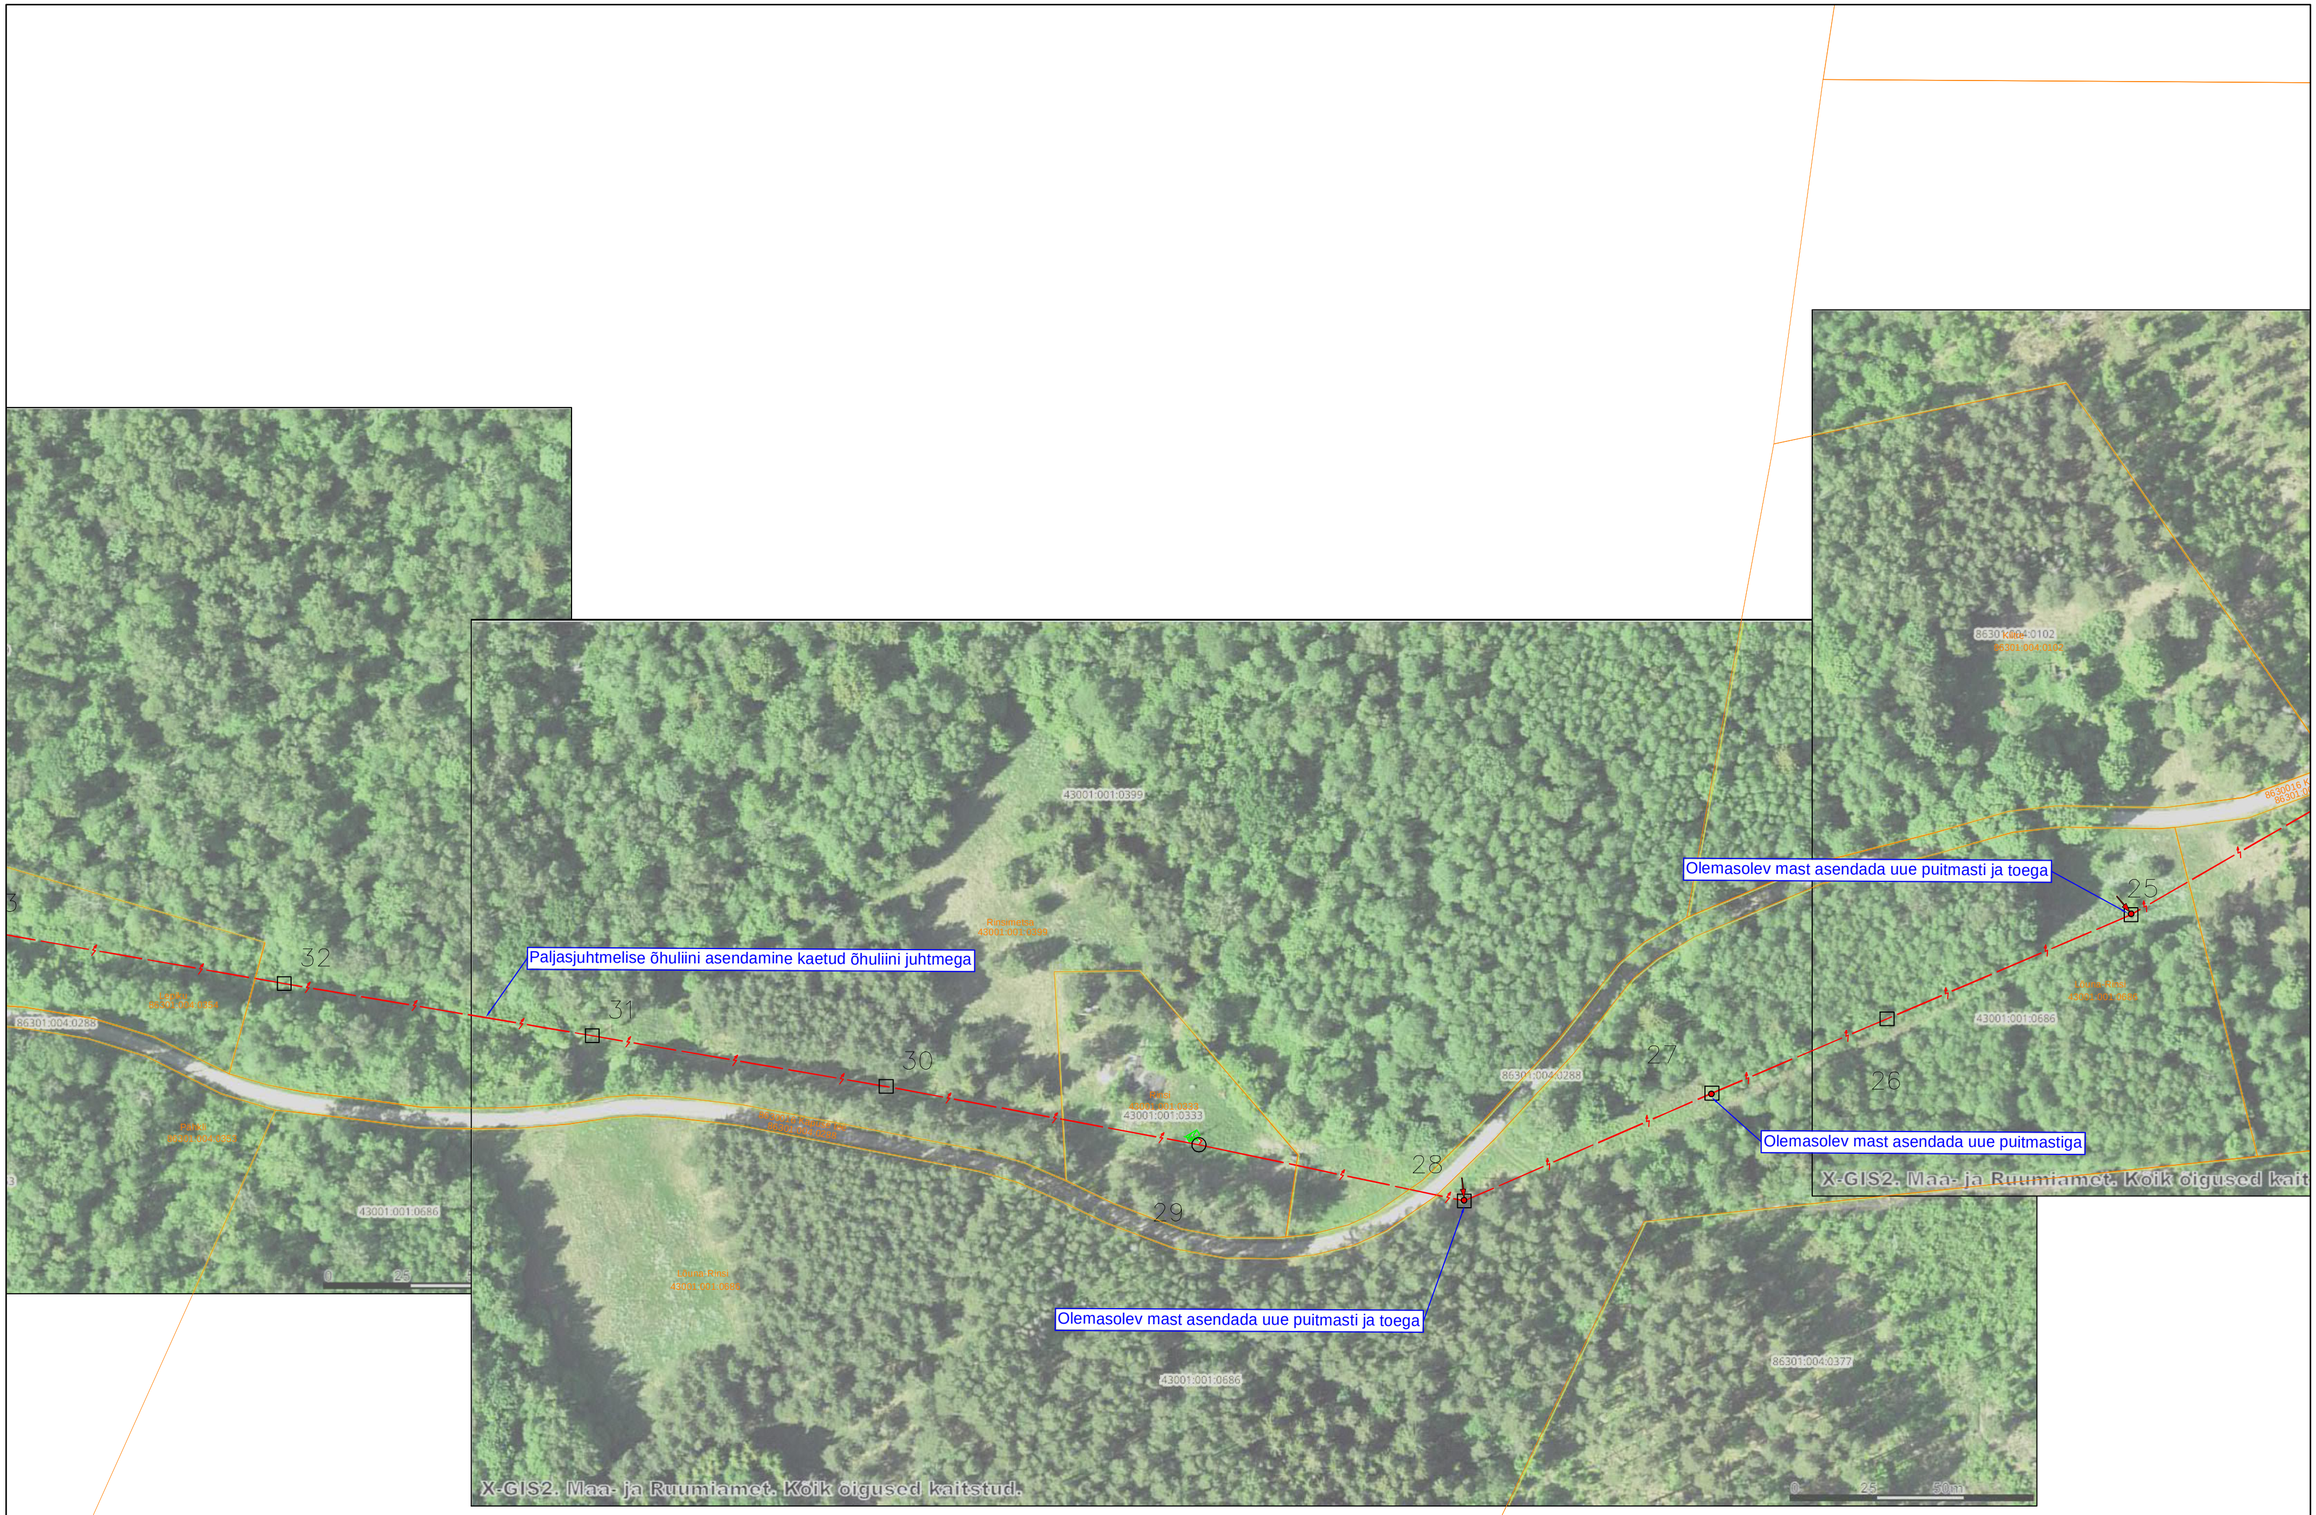

Tingmärke

- Projekteeritud KP õhuliini asendamine
- Projekteeritud toega mast
- Projekteeritud mast
- Katastriüksuse piir
- Olemasolev KP õhuliin
- Olemasolev MP õhuliin

Projekt	Varbla-Laine 10 kV fiidri rekonstrueerimine Läänerannas vallas Pärnumaal					Tellija	Elektrilevi OÜ
LEONHARD WEISS	Joonis	Asendiplaan				Joonise nr	IP8422-1
	Projekteeris	K. Kangro		12.11.2025	+372 53045971	Mõõtkava	M 1:1000
	Kontrollis	K. Maaten			+372 512 7053	Staadium	
	Projektijuht					Keel EST	Leht 1 / Lehti 1

LEONHARD WEISS OÜ
E-post estonia@leonhard-weiss.com
Telefon +372 601 2285
Registrikood 12083348