


- Pluvo Eesti OÜ tingimärkid:
- 1W2 Projekteeritud keskpinge maakaabeliin kaitseturus
 - Proj jätkumuhv
 - Toru paigaldus kinnisel meetoil
- Tingimärkid:
- K Olemasolev kanalisatsioon
 - SK Olemasolev sadevee kanalisatsioon
 - D Olemasolev dremaaz
 - V Olemasolev vesi
 - S Olemasolev sidekanalisatsioon
 - Olemasolev madalpinge maakaabel
 - Olemasolev keskpinge maakaabel
 - 2T Olemasolev küte
 - Kinnistu piir

MÄRKUSED:

1. Geoalus - GEO Grupp OÜ, töö nr. G22003, 02.2022.
2. Kõrgused EH-2000, koordinaadid L-EST97.
3. Kaabel paigaldada 0,7 m (teedega ristumisel 1,0 m) sügavusele kaitseturus.
4. Kaablite paigaldamisel juhinduda EE 0,4...20 kV võrgustandardist. Kaablitrasside pealiskihit, murukatted, teed ja muud rajatised tuleb taastada vastavalt nende endisele kujule. Kaablikaevise täitmisel ühendada pinnast.
5. Plaanil näidatud pikkused:
- L_{tr} näitab trassi pikkust (s.o. horisontaalprojektsioon punktist punkti)
- L_{kaab} näitab kaabli pikkust (s.o. pikkus klemmist klemmini)

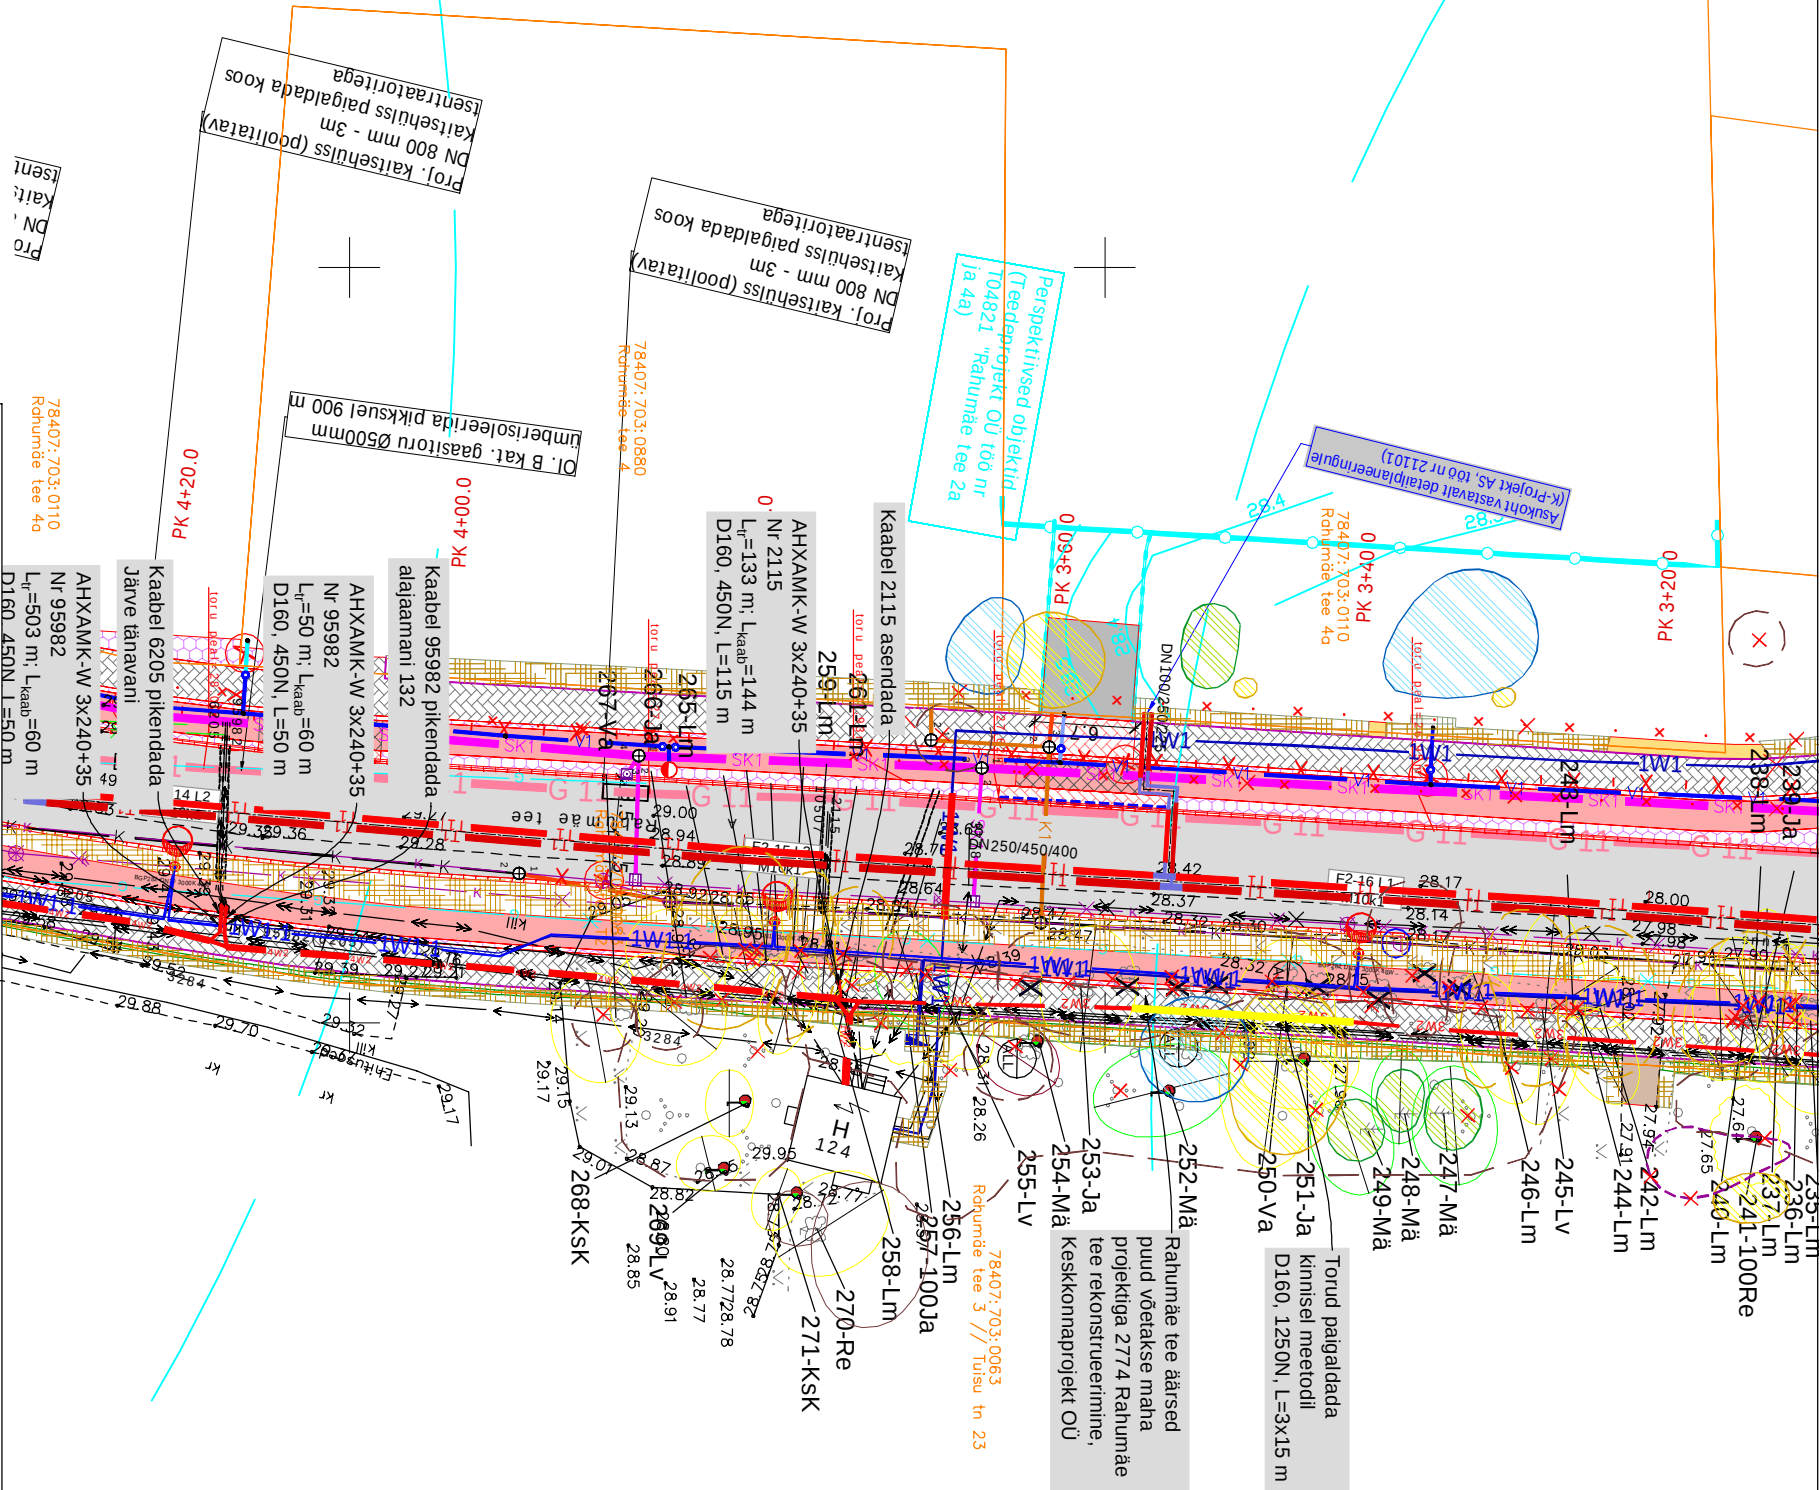

Töö nimetus:		Objekti aadress:			
Jäve AJ F630 ja F637 rek		Mustamäe ja Kristine L.O., Tallinn			
Enefit Connect OÜ		Joonise nimetus:		OÜ PLUVO EESTI	
Kontrollis: J. Vargo	05.03.2024	ELEKTRIKAABLITE		Varu tn 4, 10621	
Koostas: Ivo Maaten	05.03.2024	ASENDIPLAAN		Tallinn, Eesti	
Töö nr: PL19-19-394	TP	Version: -	Joon. nr: EV-1	Mõõtkava: 1:500	Faali nimi: MTR nr. TEL003705
PL19-19-394(9/4770)-1 Elektripaigaldise plaan.dwg				Lehti: 1/1	