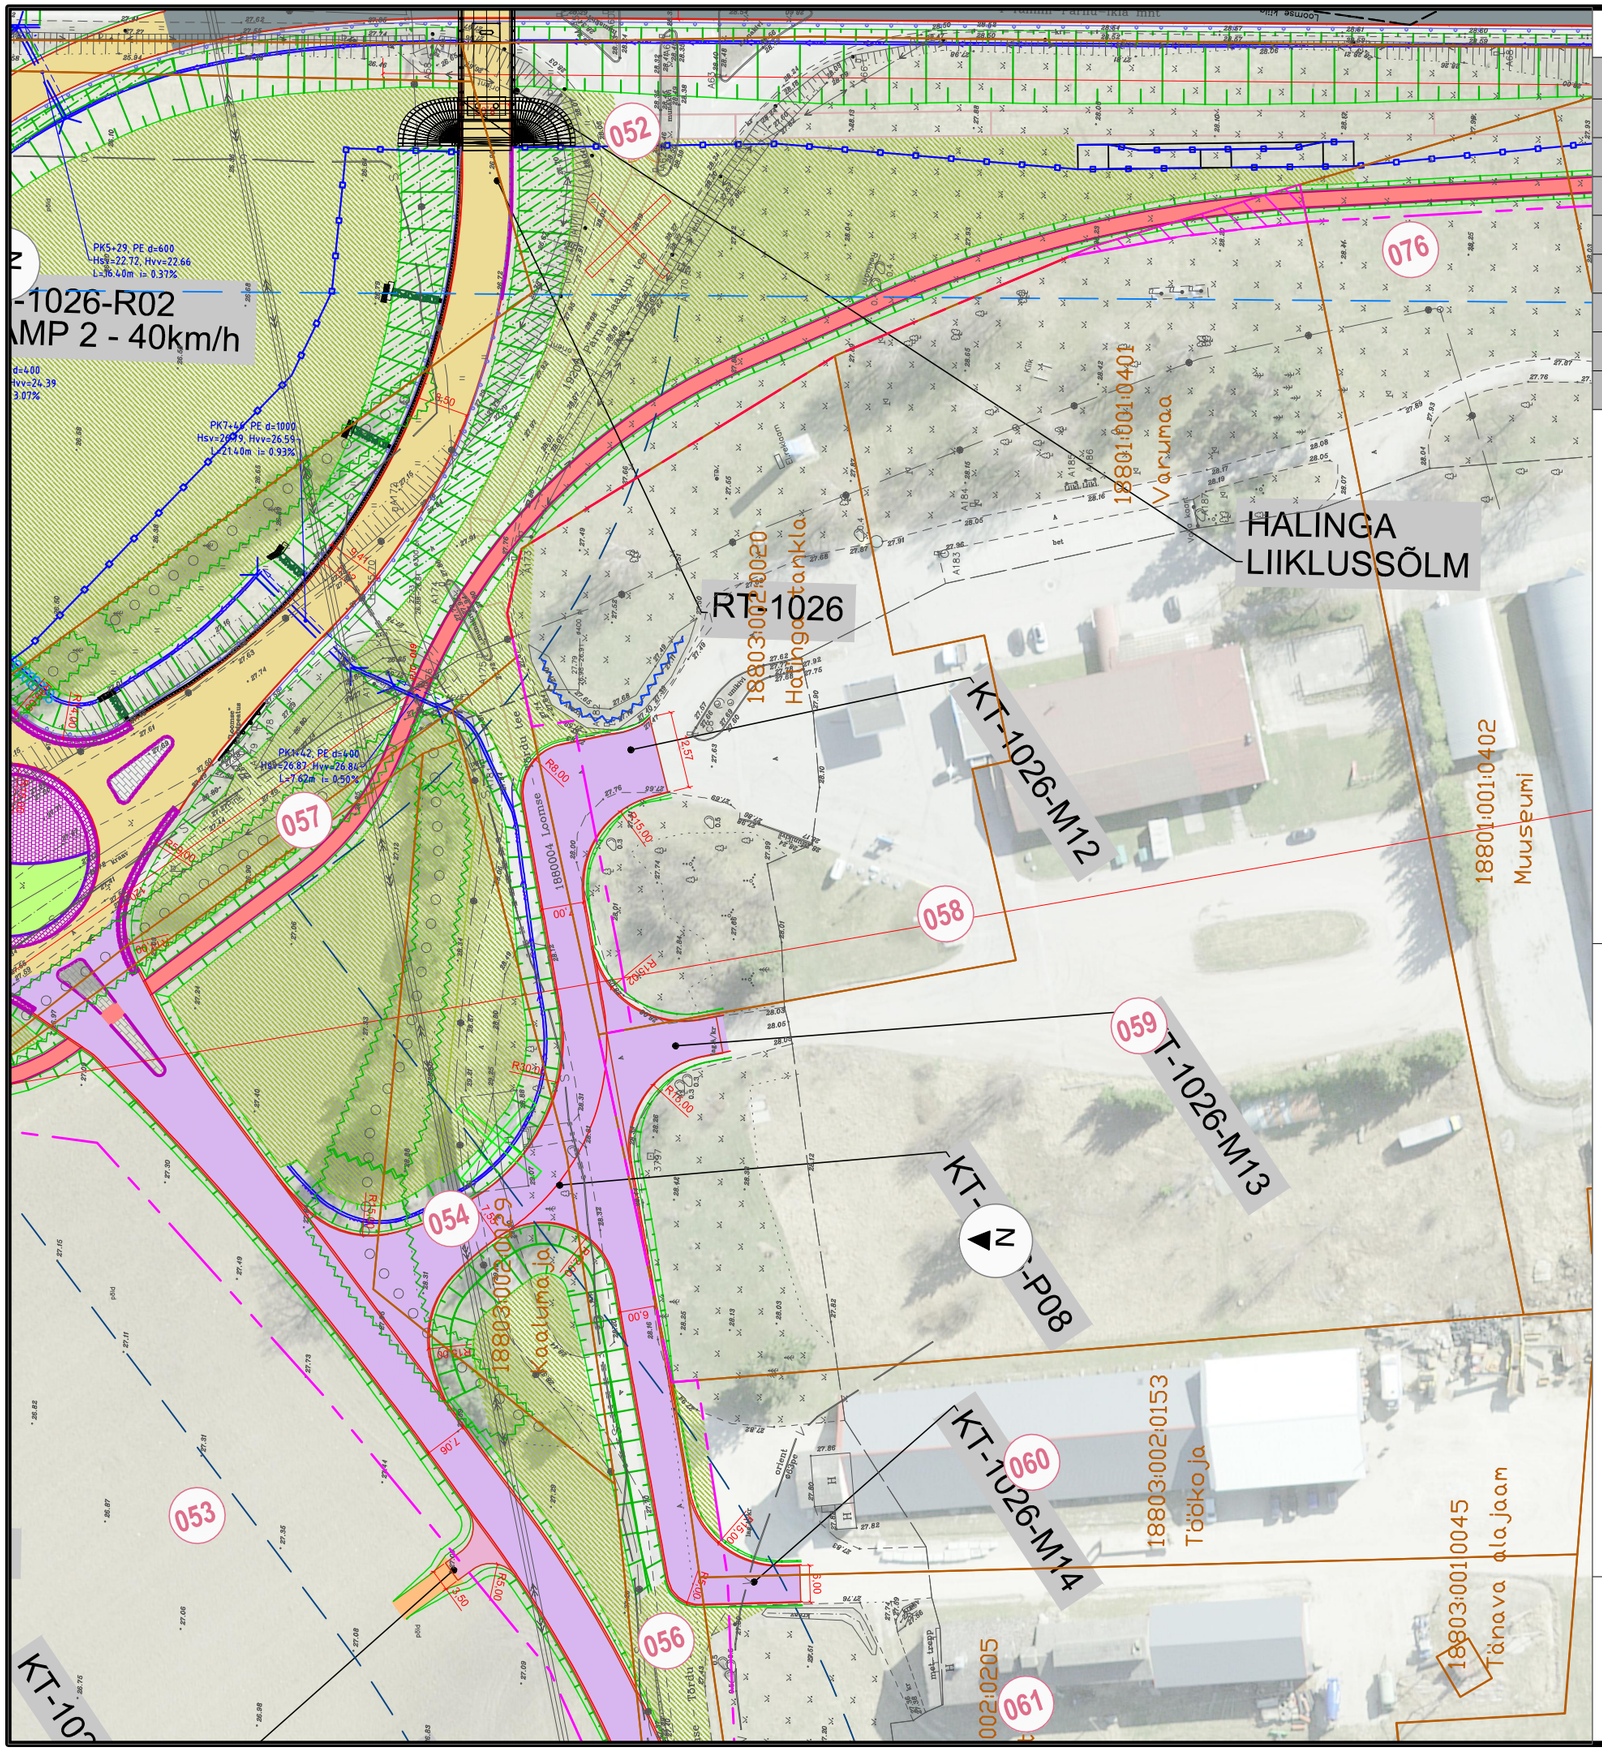
-1026-R02
MP 2 - 40km/h
PK5+29, PE d=600
Hes=22.72, Hvv=22.66
L=36.40m i=0.372‰
PK7+44, PE d=1000
Hsv=28.19, Hvv=26.54
L=21.40m i=0.938‰
PK11+42, PE d=400
Hes=26.82, Hvv=26.84
L=7.62m i=0.504‰
052
076
057
058
059
054
053
056
060
061
RT-1026
KT-1026-M12
KT-1026-M13
KT-1026-P08
KT-1U26-M14
HALINGA
LIIKLUSSÕLM
18801:001:0401
Varumaa
18803:002:0020
Halinga tänak
18801:001:0402
Muuseumi
18803:002:0153
Tööstuse
18803:002:0205
Tänava ala
Tööstuse
Tööstuse
Tööstuse