


Isikliku kasutusõiguse ala plaan

IKÕ ala Pos nr (plaanil)	Kinnistu registriosa nr	Katastriüksuse tunnus, nimi	IKÕ ala pindala m <sup>2</sup>
Pos 1	14451550	15902:002:0066 60 Pärnu-Lihula tee	578

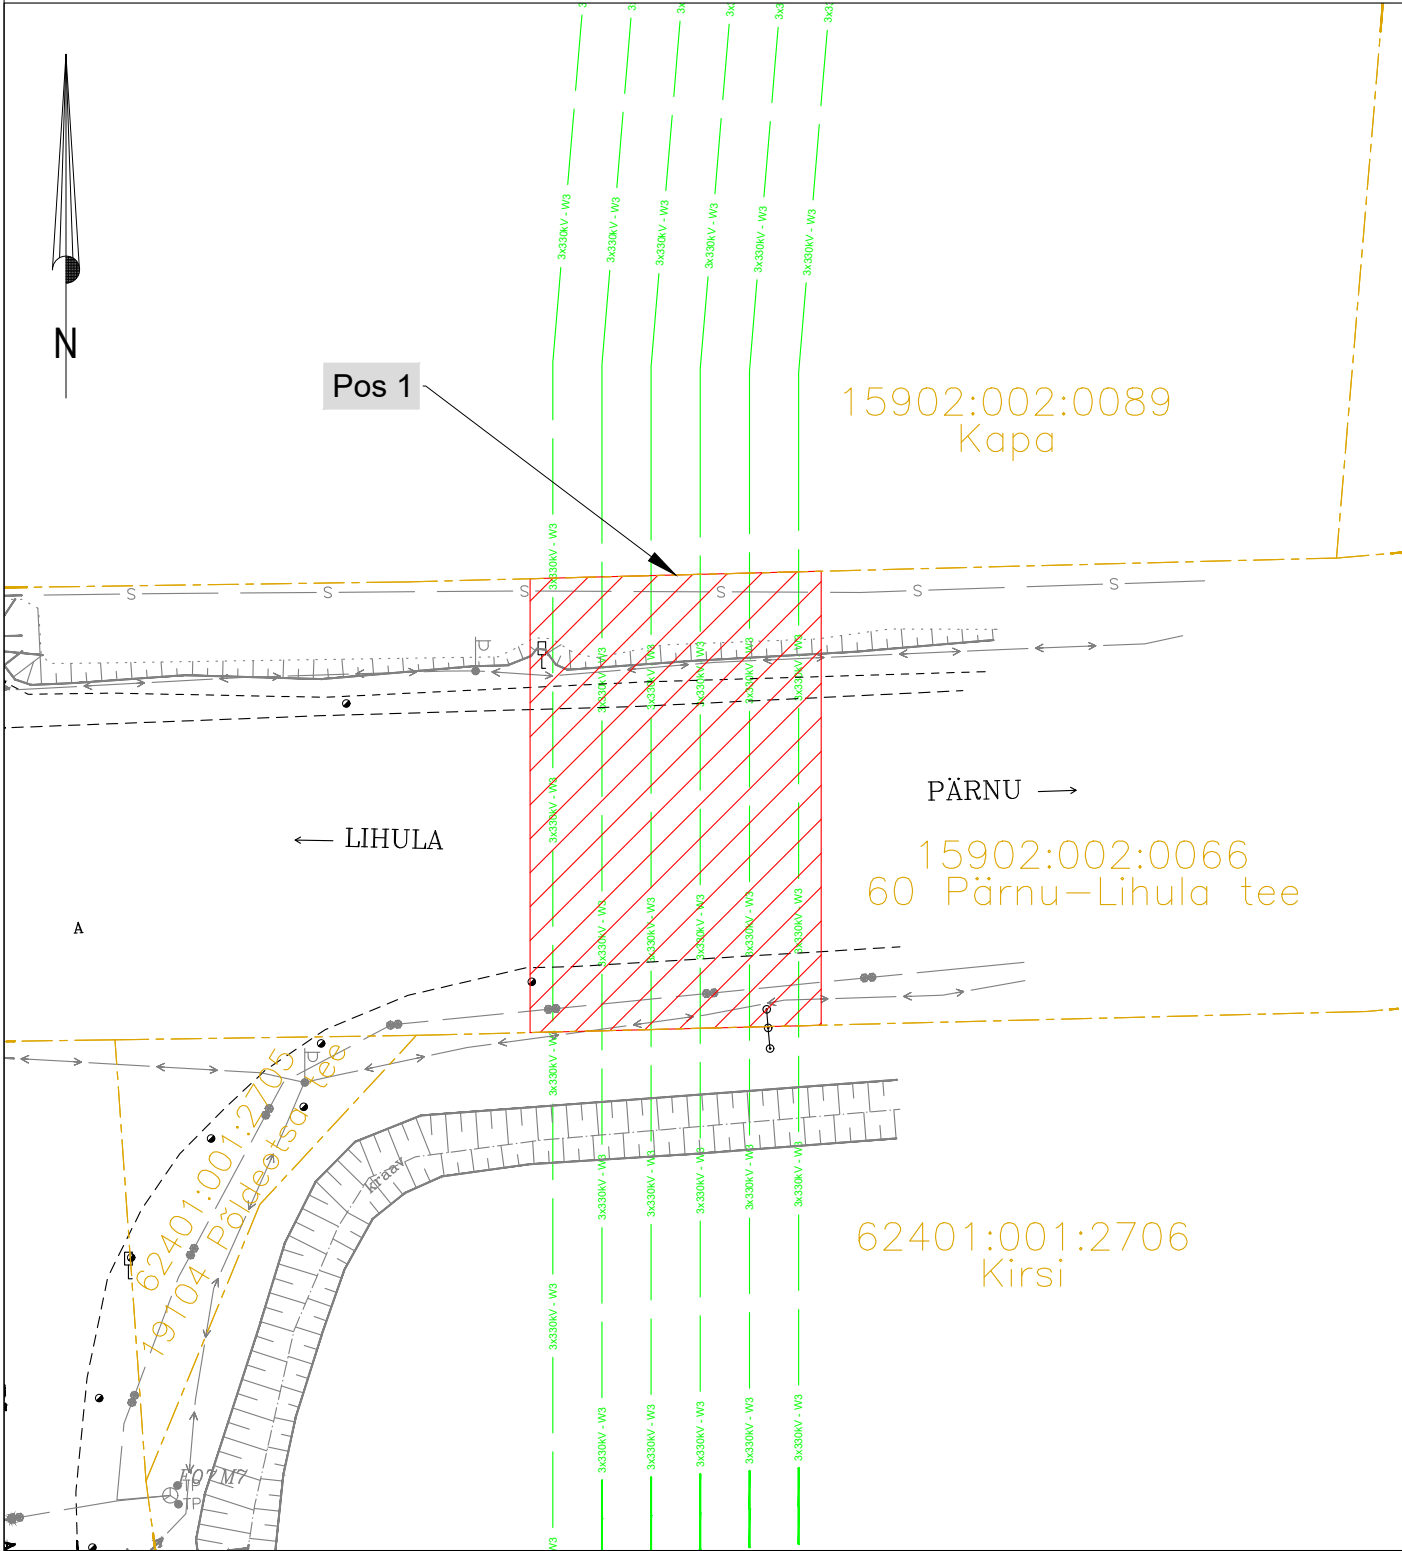

IKÕ seadmise ala



Kinnistupiir



Projekteeritav kõrgepinge maakaabelliin

Projekti nimetus / asukoht:

Saare-Liivi meretuulepargi 330 kV maakaabelliin.

Audru, Kabriste, Kavaru, Kõpu, Lao, Lindi, Malda, Marksa, Pootsi, Põldeotsa, Saulepa, Pärnu linn, Pärnumaa.

Koostaja / projekteerija:

AS Connecto Infra / Sergei Dolgušev

Töö nr.

663-23

Mõõtkava:

1:500

Leht / Lehti:

1/1

Formaat:


A4




Kuupäev:

15.09.2025.a

Isikliku kasutusõiguse ala plaan

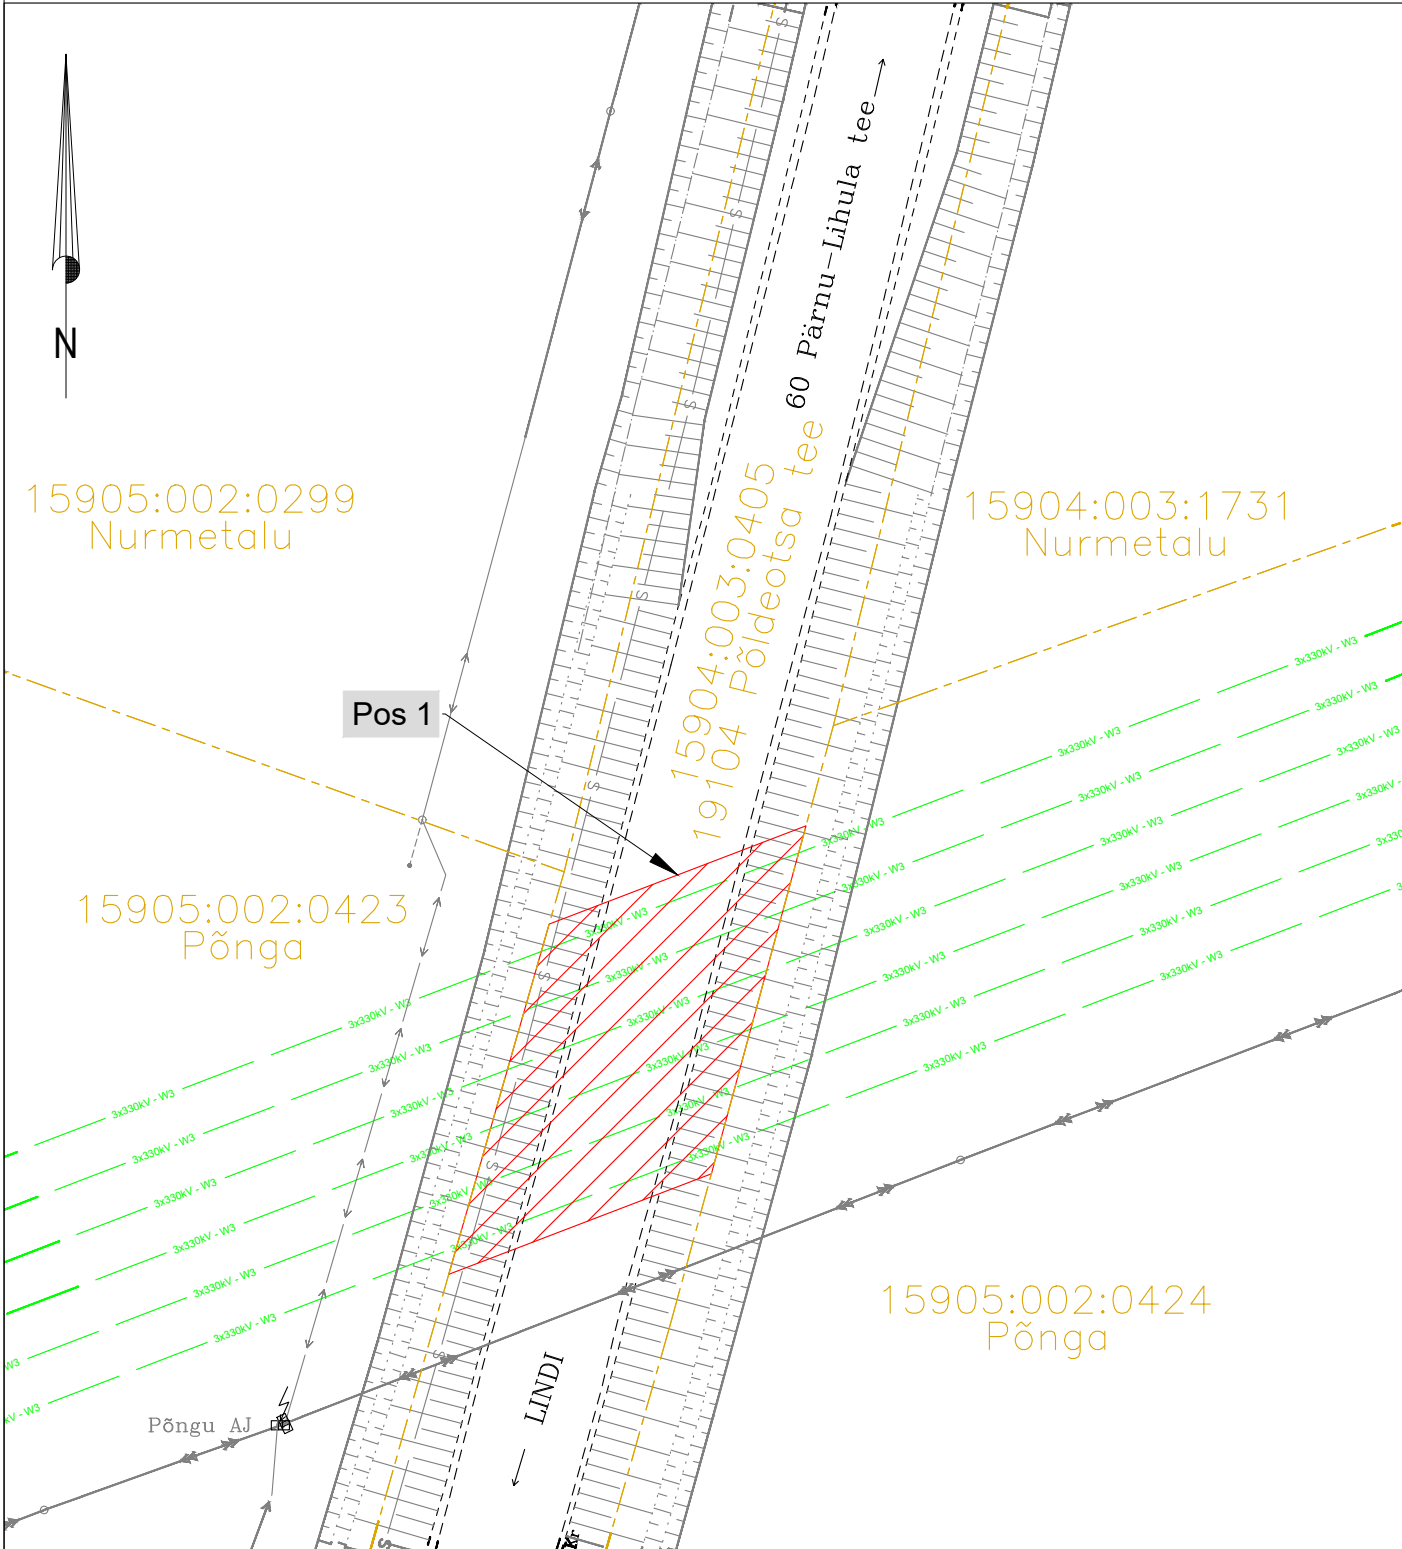IKÕ ala Pos nr (plaanil)	Kinnistu registriosa nr	Katastriüksuse tunnus, nimi	IKÕ ala pindala m <sup>2</sup>
Pos 1	6836950	15904:003:0405 19104 Põldeotsa tee	354


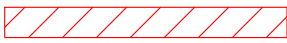


-  IKÕ seadmise ala
-  Kinnistupiir
-  3x330kV - W3
- Projekteeritav kõrgepinge maakaabelliin

Projekti nimetus / asukoht:		Saare-Liivi meretuulepargi 330 kV maakaabelliin.			
Audru, Kabriste, Kavaru, Kõpu, Lao, Lindi, Malda, Marksa, Pootsi, Põldeotsa, Saulepa, Pärnu linn, Pärnumaa.					
Koostaja / projekteerija:	Töö nr.	Möötkava:	Leht / Lehti:	Formaat:	Kuupäev:
AS Connecto Infra / Sergei Dolgušev	663-23	1:500	1/1	A4	15.09.2025.a

Isikliku kasutusõiguse ala plaan

IKÕ ala Pos nr (plaanil)	Kinnistu registriosa nr	Katastriüksuse tunnus, nimi	IKÕ ala pindala m <sup>2</sup>
Pos 1	8283350	15905:002:0078 19108 Kihlepa-Lepaspea tee	284

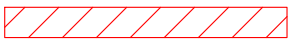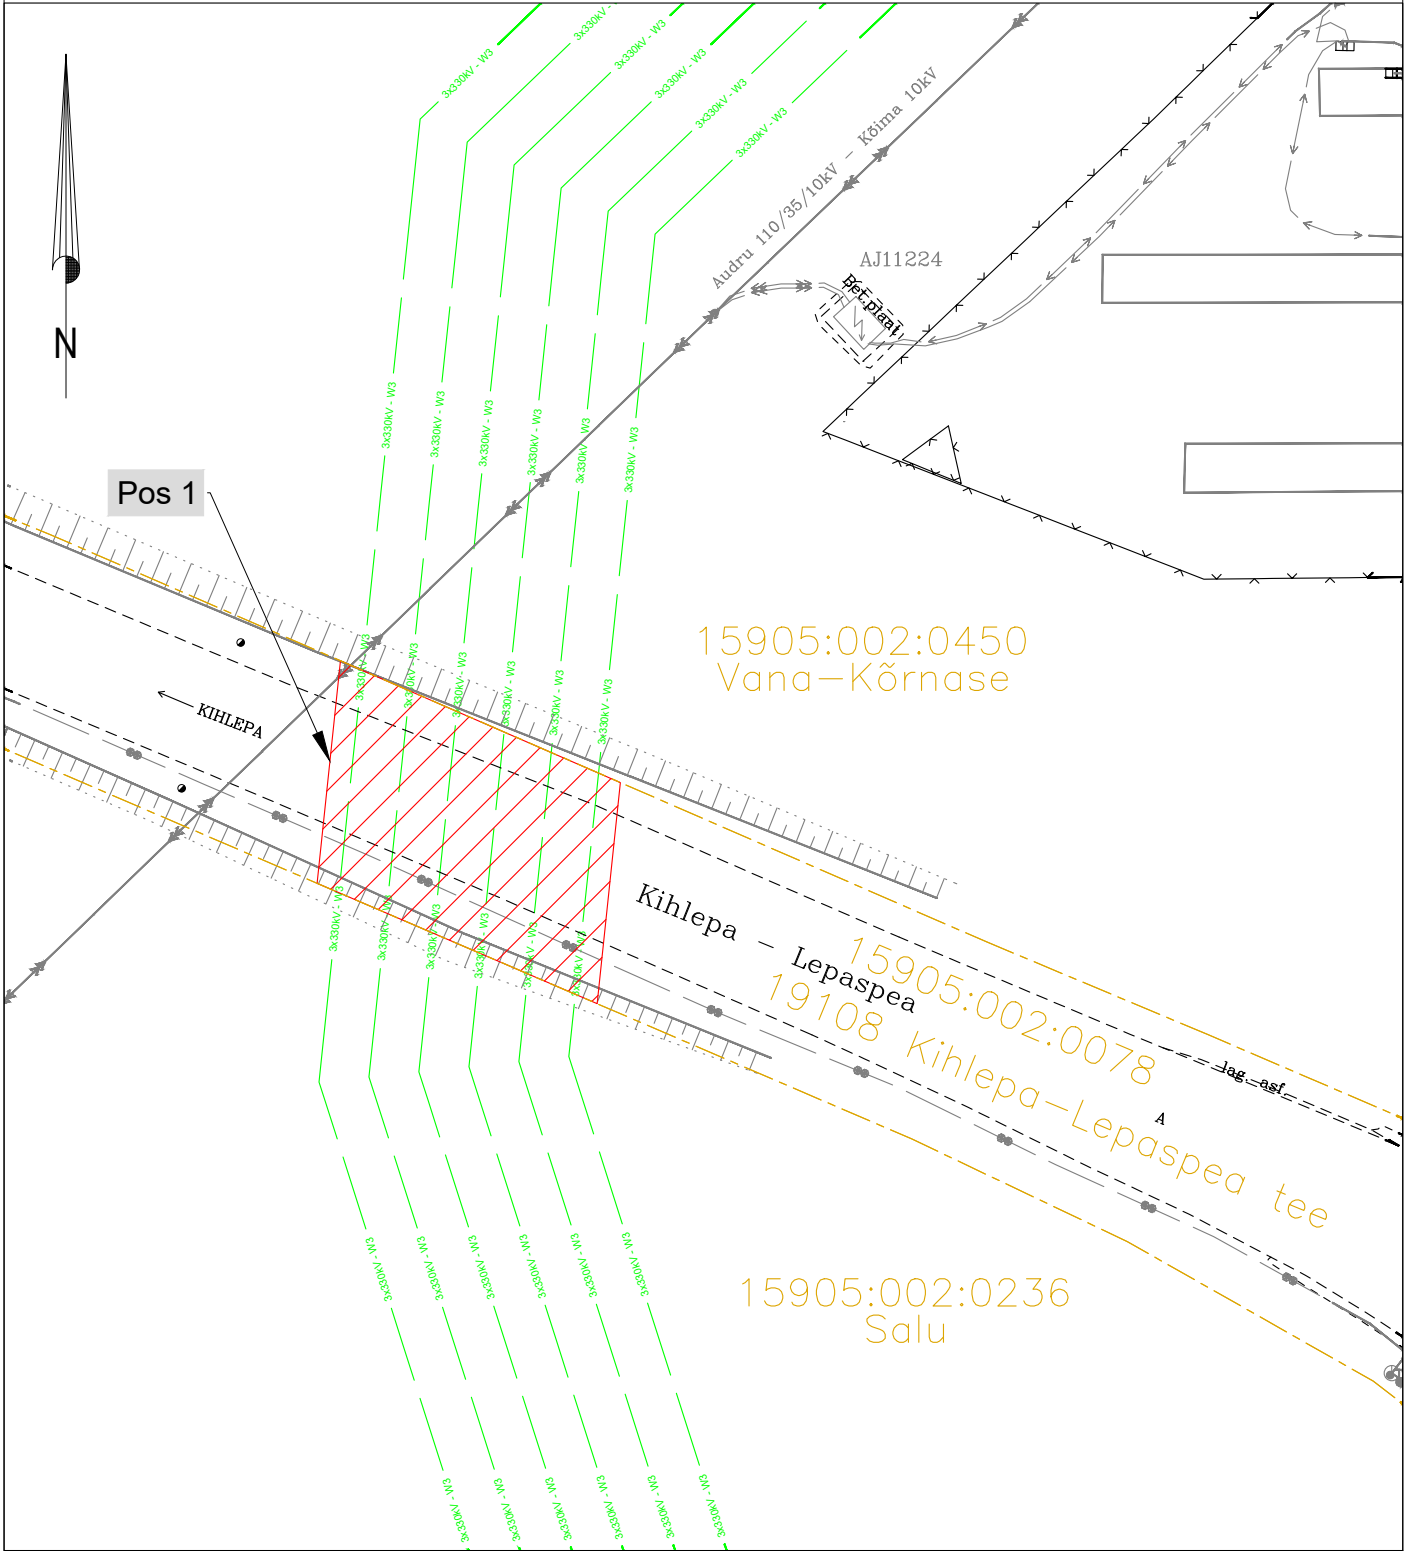

IKÕ seadmise ala



Kinnistupiir



Projekteeritav kõrgepinge maakaabelliin

Projekti nimetus / asukoht:

Saare-Liivi meretuulepargi 330 kV maakaabelliin.

Audru, Kabriste, Kavaru, Kõpu, Lao, Lindi, Malda, Marksa, Pootsi, Põldeotsa, Saulepa, Pärnu linn, Pärnumaa.

Koostaja / projekteerija:

AS Connecto Infra / Sergei Dolgušev

Töö nr.

663-23

Mõõtkava:

1:500

Leht / Lehti:

1/1

Formaat:


A4

Kuupäev:

15.09.2025.a

Isikliku kasutusõiguse ala plaan

IKÕ ala Pos nr (plaanil)	Kinnistu registriosa nr	Katastriüksuse tunnus, nimi	IKÕ ala pindala m <sup>2</sup>
Pos 1	8406250	15905:002:0077 19101 Audru-Tõstamaa-Nurmsi tee	420

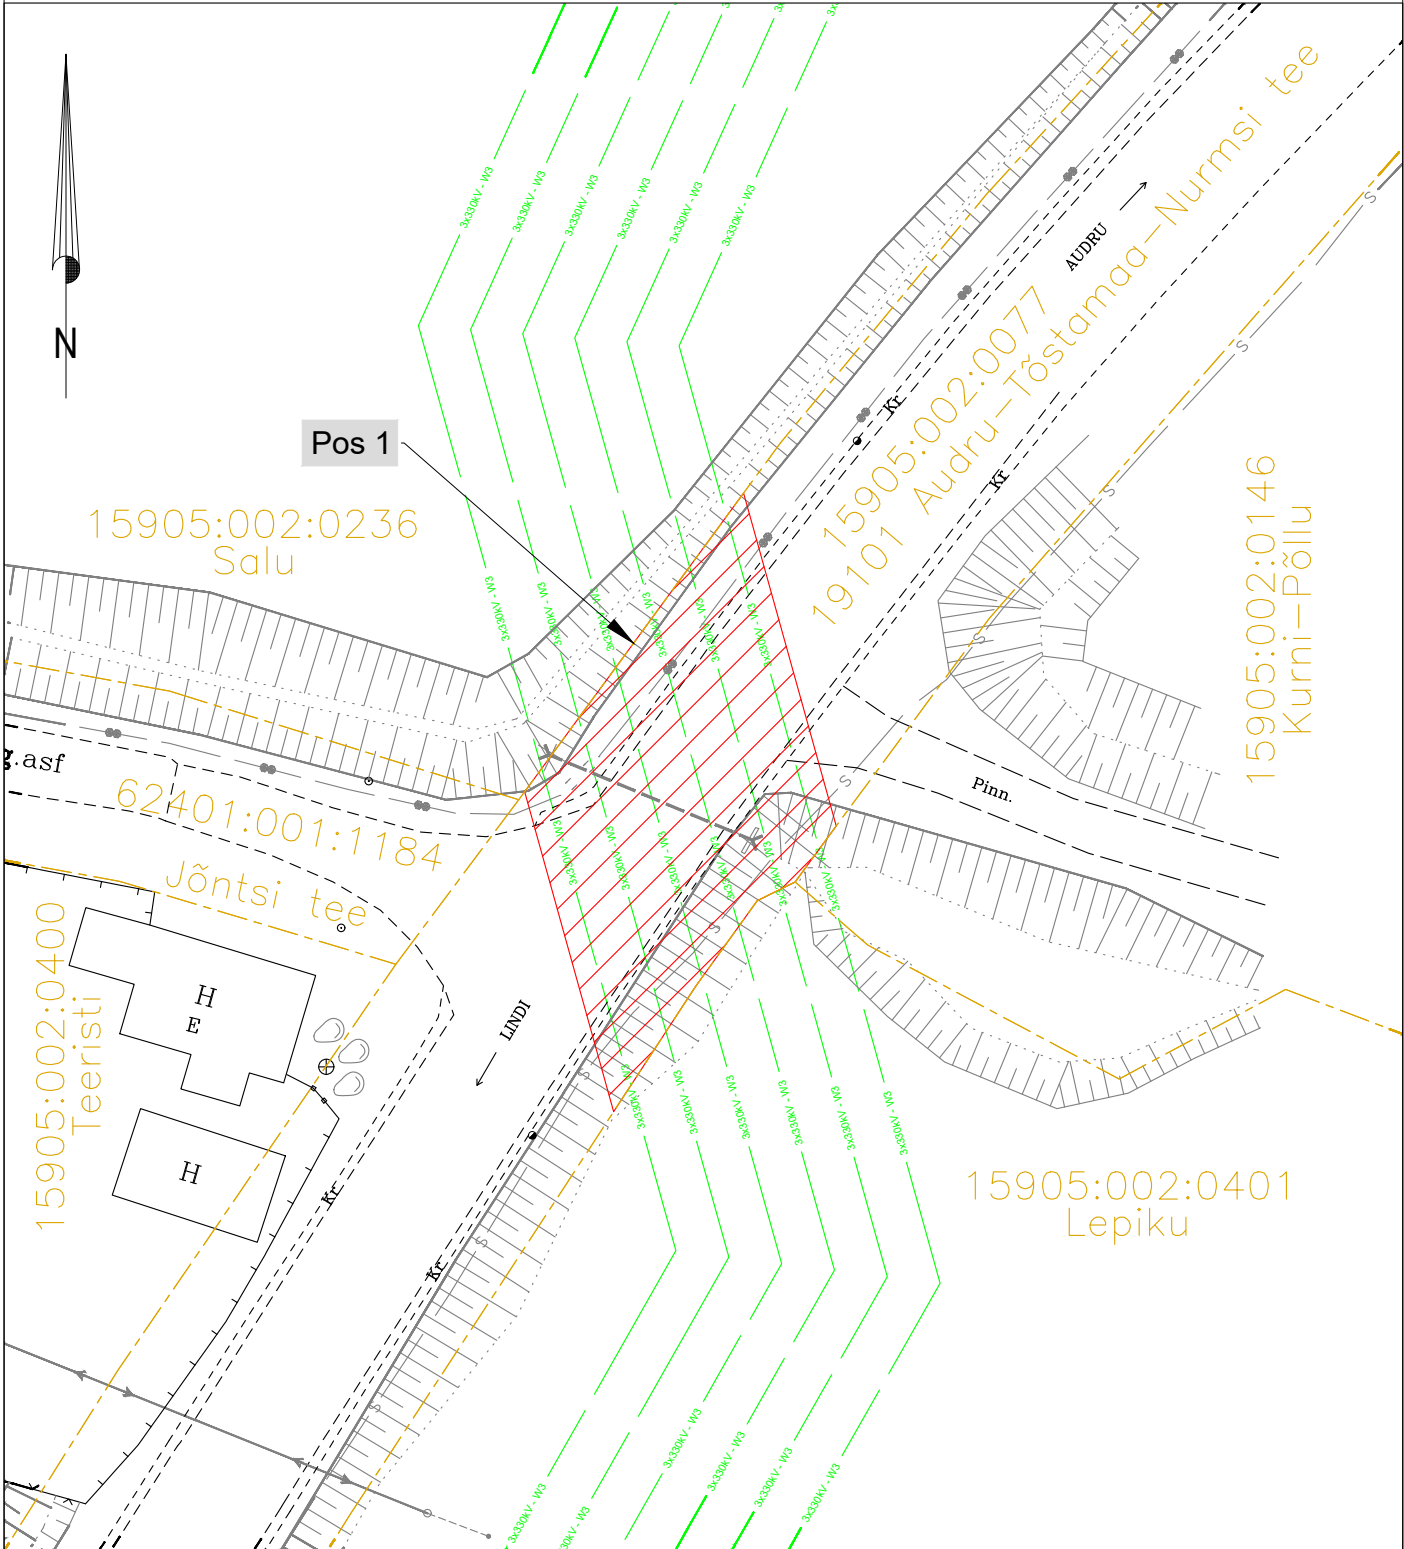

IKÕ seadmise ala



Kinnistupiir



Projekteeritav kõrgepinge maakaabelliin

Projekti nimetus / asukoht:

Saare-Liivi meretuulepargi 330 kV maakaabelliin.

Audru, Kabriste, Kavaru, Kõpu, Lao, Lindi, Malda, Marksa, Pootsi, Põldeotsa, Saulepa, Pärnu linn, Pärnumaa.

Koostaja / projekteerija:

AS Connecto Infra / Sergei Dolgušev

Töö nr.

663-23

Möötkava:

1:500

Leht / Lehti:

1/1

Formaat:


A4

Kuupäev:

15.09.2025.a

Isikliku kasutusõiguse ala plaan

IKÕ ala Pos nr (plaanil)	Kinnistu registriosa nr	Katastriüksuse tunnus, nimi	IKÕ ala pindala m <sup>2</sup>
Pos 1	8706650	15905:004:0295 19101 Audru-Tõstamaa-Nurmsi tee	113
Pos 2	8706650	15905:004:0295 19101 Audru-Tõstamaa-Nurmsi tee	112

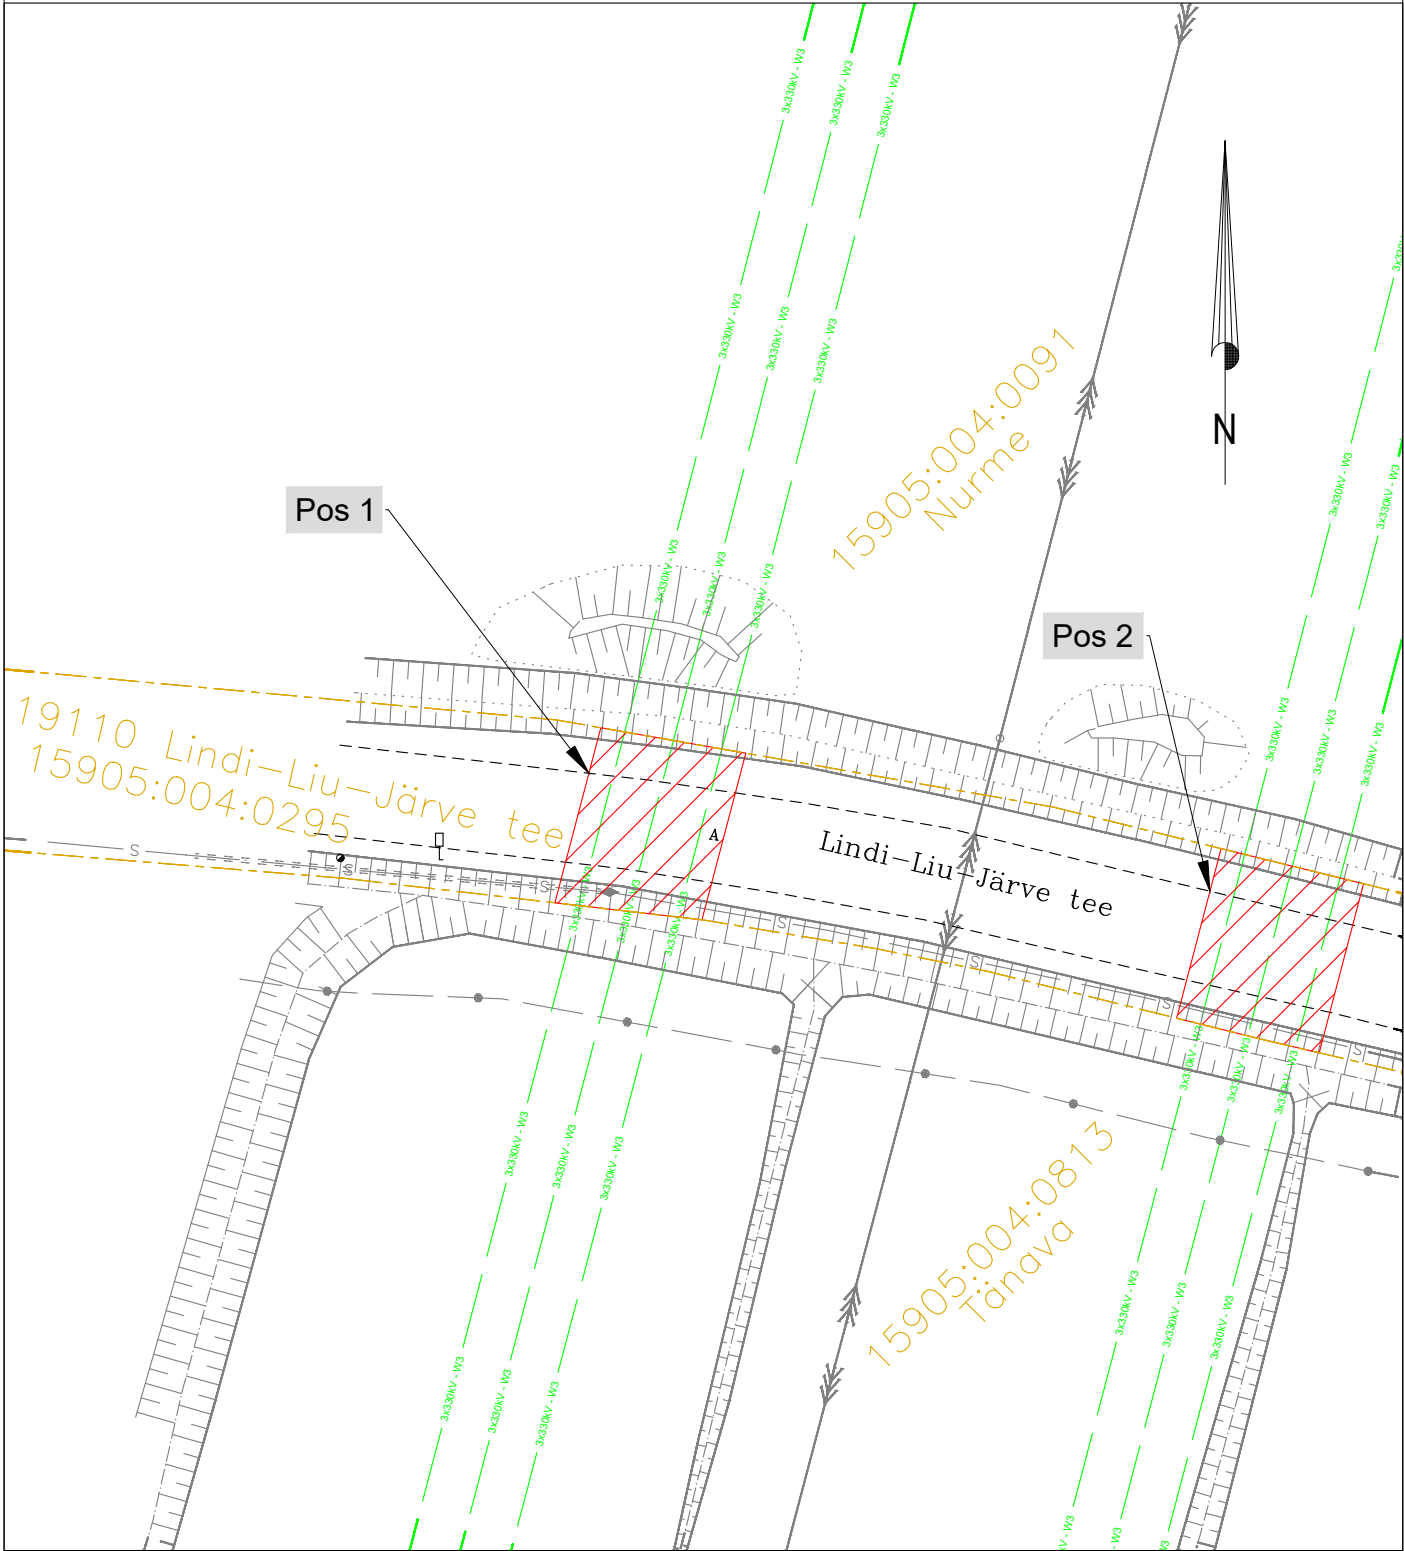

IKÕ seadmise ala



Kinnistupiir



Projektieeritav kõrgepinge maakaabelliin

Projekti nimetus / asukoht:

Saare-Liivi meretuulepargi 330 kV maakaabelliin.

Audru, Kabriste, Kavaru, Kõpu, Lao, Lindi, Malda, Marksa, Pootsi, Põldeotsa, Saulepa, Pärnu linn, Pärnumaa.

Koostaja / projekteerija:

AS Connecto Infra / Sergei Dolgušev

Töö nr.

663-23

Möötkava:

1:500

Leht / Lehti:

1/2

Formaat:



A4

Kuupäev:

15.09.2025.a

Isikliku kasutusõiguse ala plaan

IKÕ ala Pos nr (plaanil)	Kinnistu registriosa nr	Katastriüksuse tunnus, nimi	IKÕ ala pindala m <sup>2</sup>
Pos 3	8706650	15905:004:0295 19101 Audru-Tõstamaa-Nurmsi tee	256

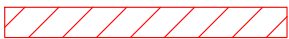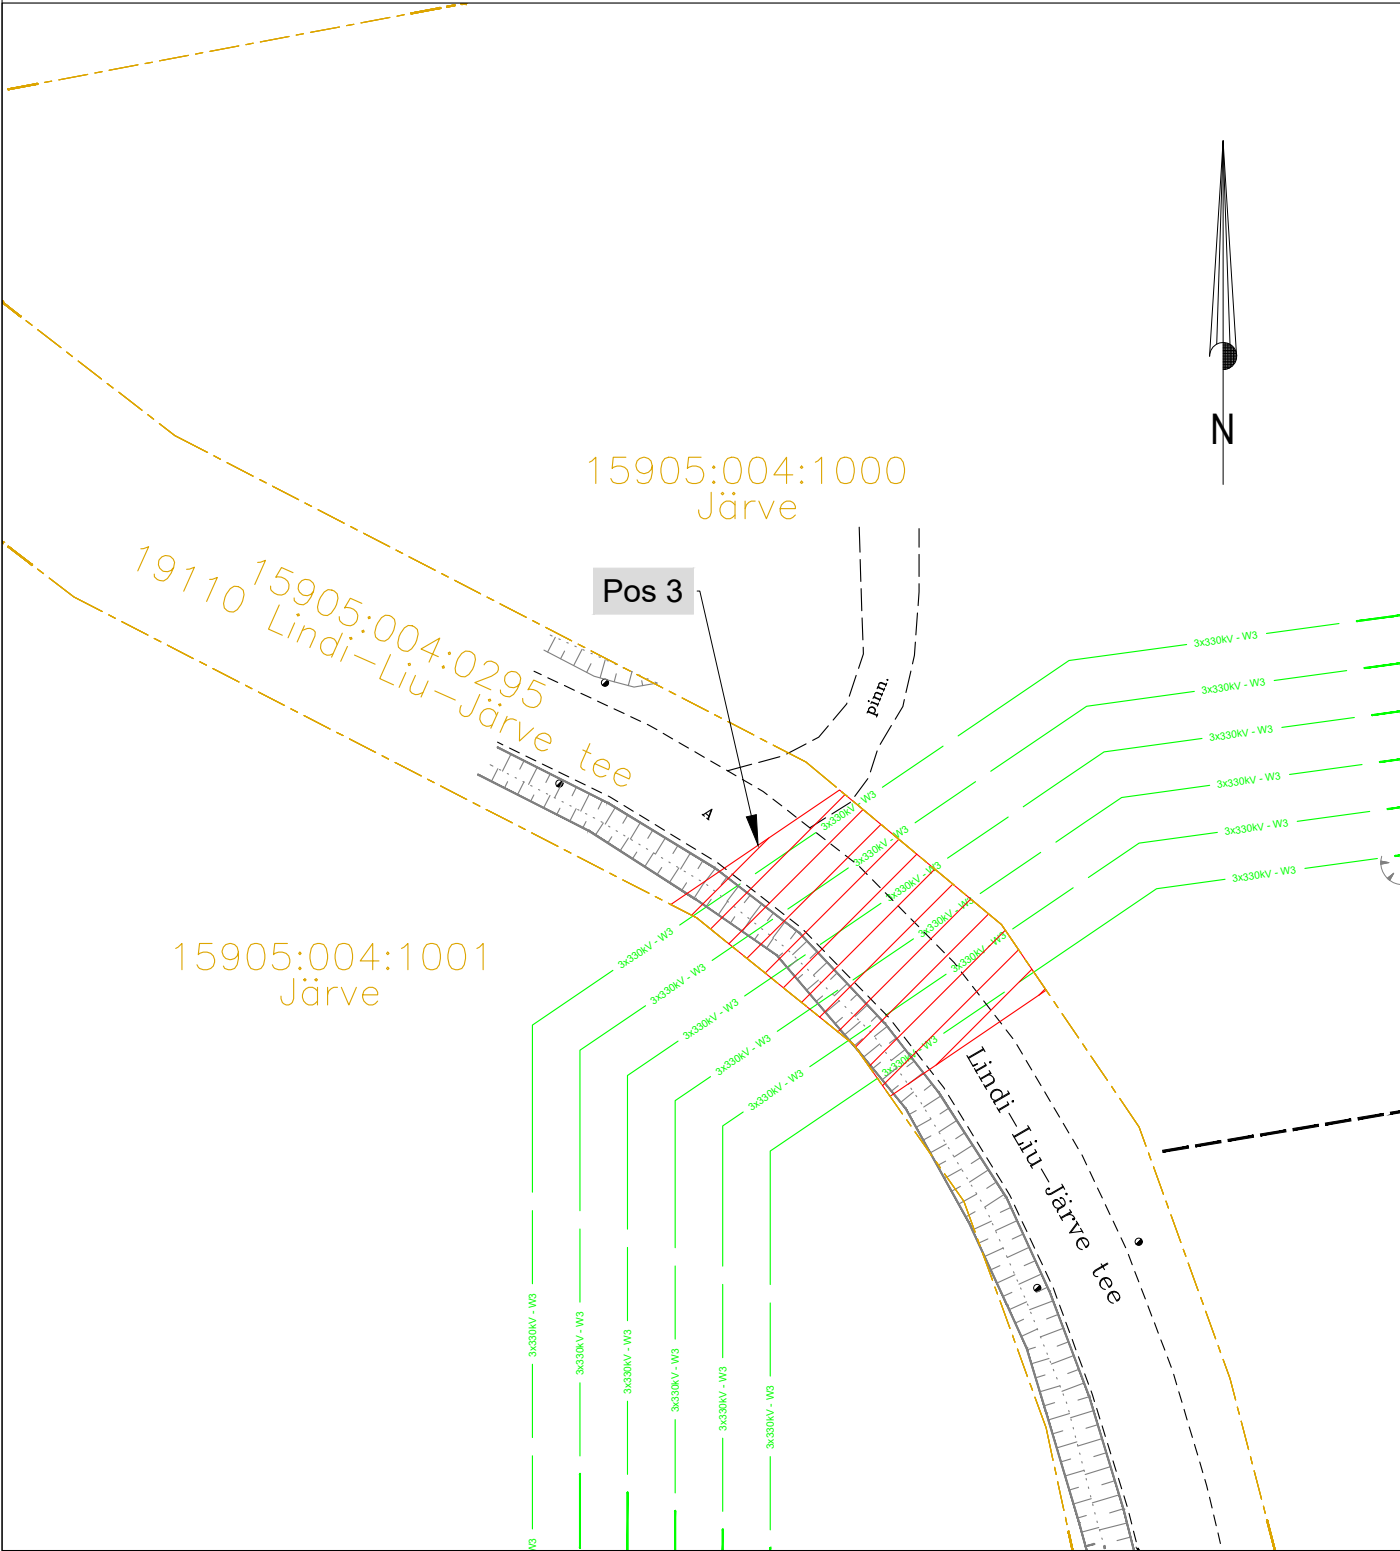

IKÕ seadmise ala



Kinnistupiir



Projekteeritav kõrgepinge maakaabelliin

Projekti nimetus / asukoht:

Saare-Liivi meretuulepargi 330 kV maakaabelliin.

Audru, Kabriste, Kavaru, Kõpu, Lao, Lindi, Malda, Marksa, Pootsi, Põldeotsa, Saulepa, Pärnu linn, Pärnumaa.

Koostaja / projekteerija:

AS Connecto Infra / Sergei Dolgušev

Töö nr.

663-23

Möötkava:

1:500

Leht / Lehti:

2/2

Formaat:


A4

Kuupäev:

15.09.2025.a

Isikliku kasutusõiguse ala plaan

IKÕ ala Pos nr (plaanil)	Kinnistu registriosa nr	Katastriüksuse tunnus, nimi	IKÕ ala pindala m <sup>2</sup>
Pos 1	8334450	15905:004:0192 19120 Lindi-Sarvi tee	132
Pos 2	8334450	15905:004:0192 19120 Lindi-Sarvi tee	129

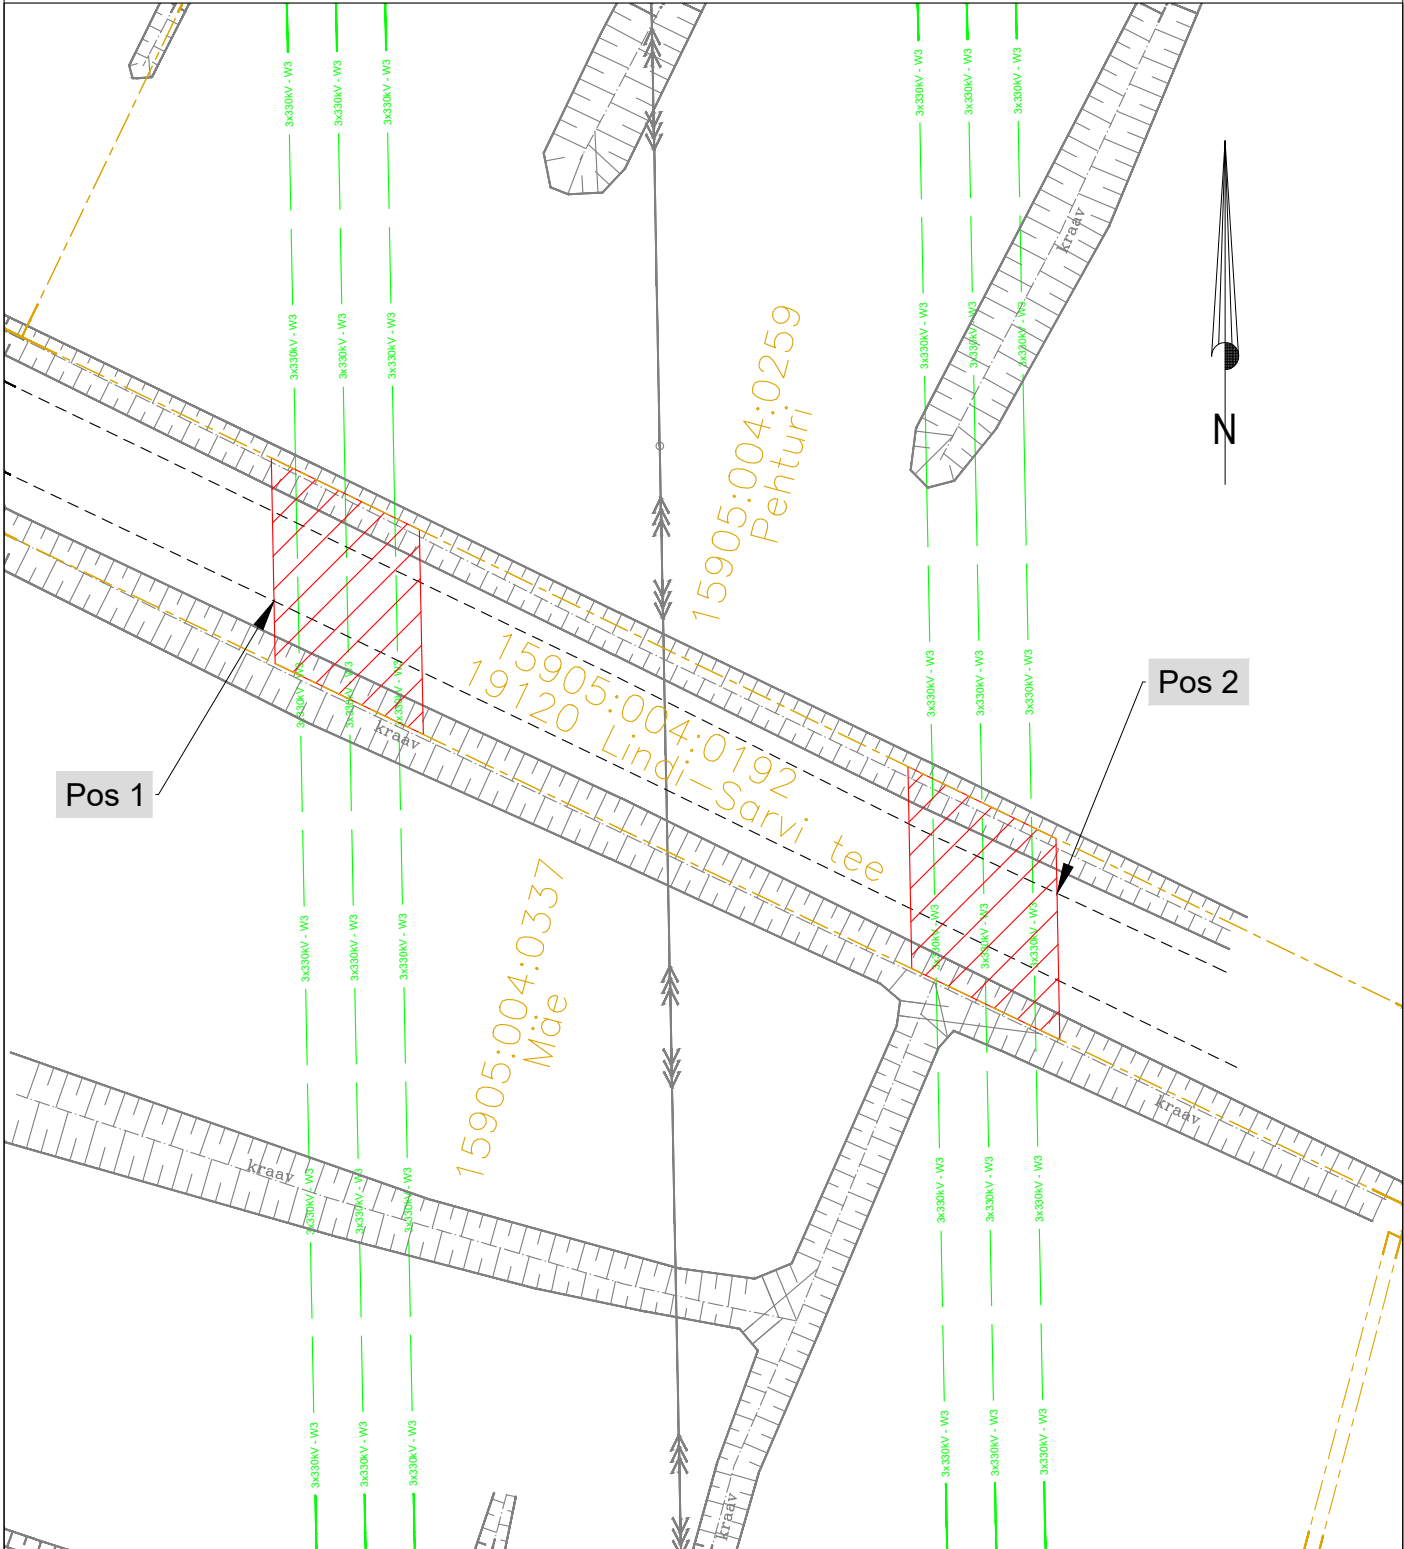

IKÕ seadmise ala



Kinnistupiir



Projektieritav kõrgepinge maakaabelliin

Projekti nimetus / asukoht:

Saare-Liivi meretuulepargi 330 kV maakaabelliin.

Audru, Kabriste, Kavaru, Kõpu, Lao, Lindi, Malda, Marksa, Pootsi, Põldeotsa, Saulepa, Pärnu linn, Pärnumaa.

Koostaja / projekteerija:

AS Connecto Infra / Sergei Dolgušev

Töö nr.

663-23

Möötkava:

1:500

Leht / Lehti:

1/1

Formaat:

A4



Kuupäev:

15.09.2025.a



Isikliku kasutusõiguse ala plaan


IKÕ ala Pos nr (plaanil)	Kinnistu registriosa nr	Katastriüksuse tunnus, nimi	IKÕ ala pindala m <sup>2</sup>
Pos 1	15172050	82603:003:0058 19101 Audru-Tõstamaa-Nurmsi tee	243

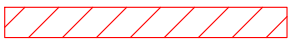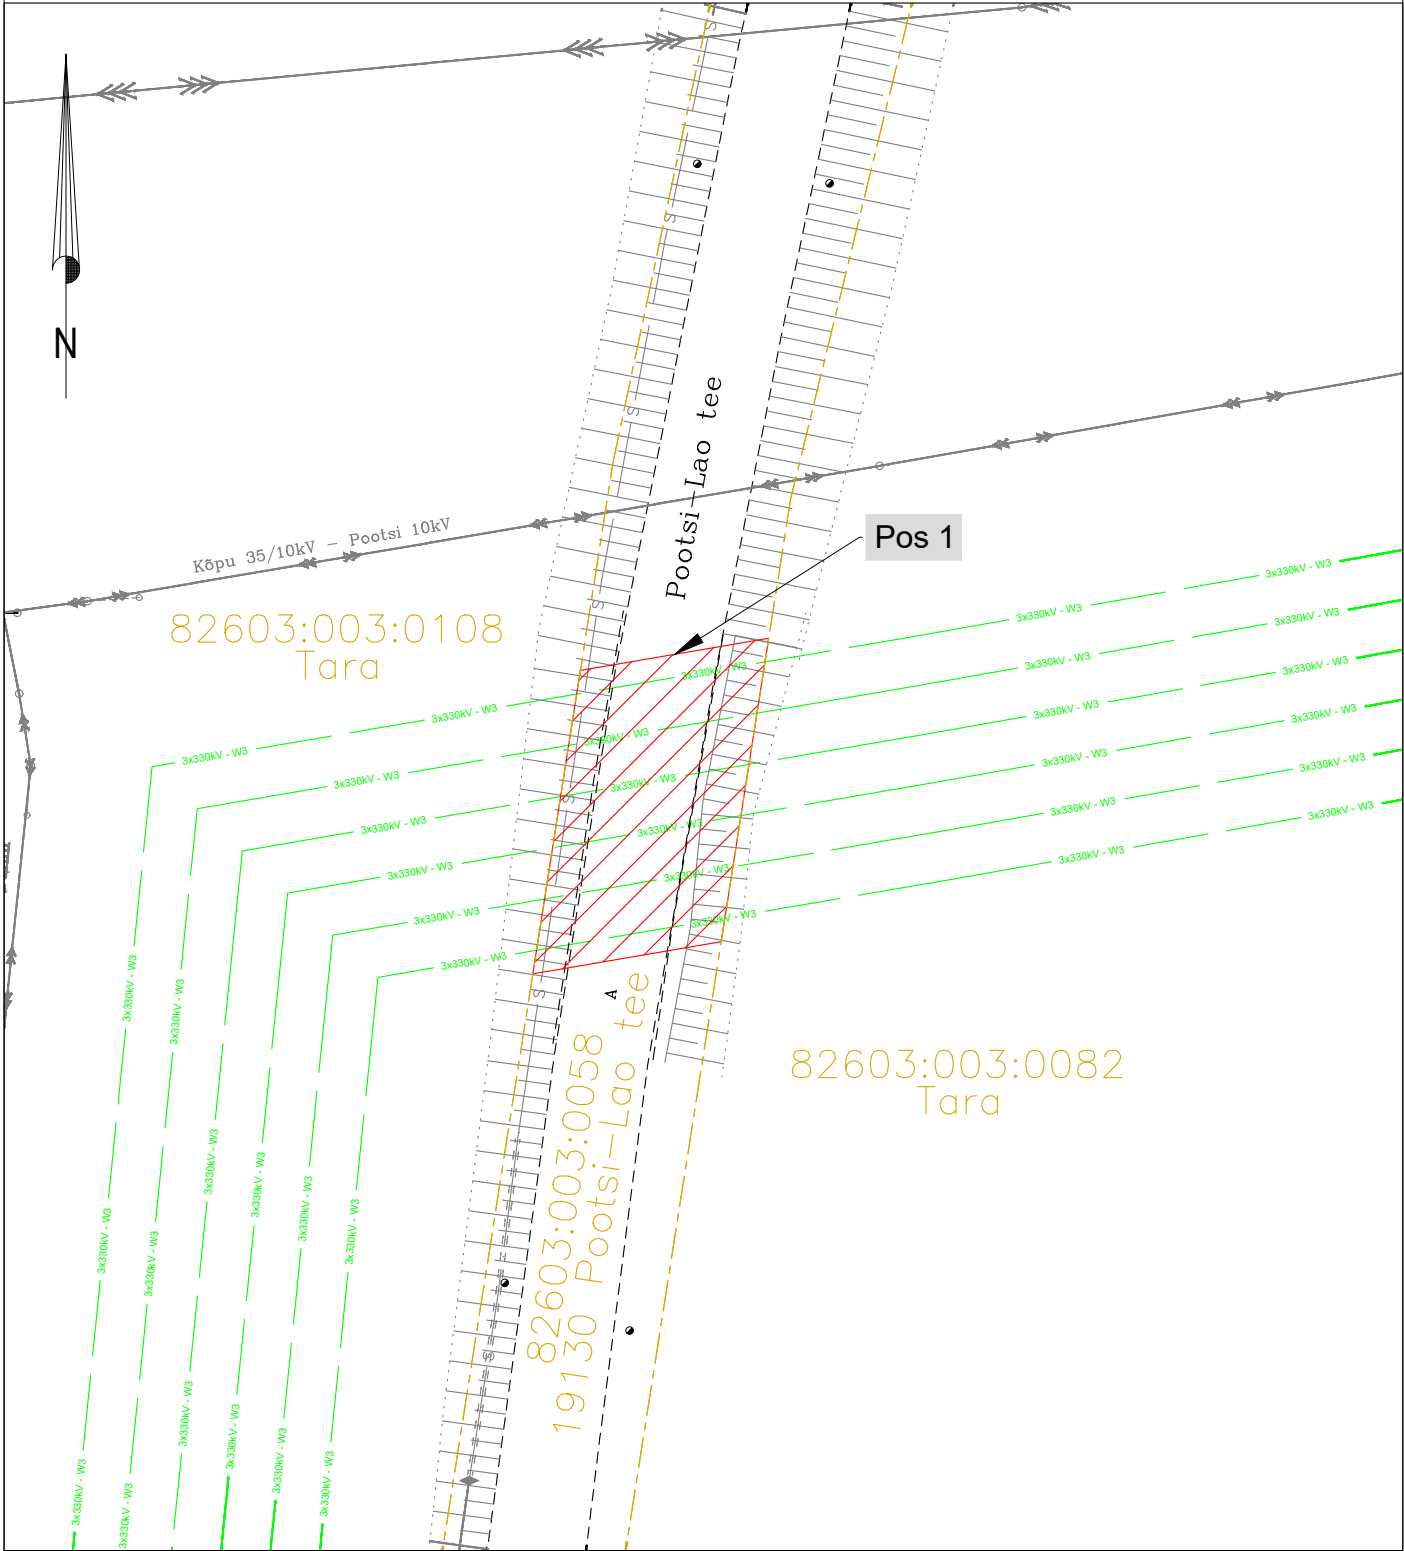

IKÕ seadmise ala



Kinnistupiir

 

Projekteeritav kõrgepinge maakaabelliin

Projekti nimetus / asukoht:

Saare-Liivi meretuulepargi 330 kV maakaabelliin.

Audru, Kabriste, Kavaru, Kõpu, Lao, Lindi, Malda, Marksa, Pootsi, Põldeotsa, Saulepa, Pärnu linn, Pärnumaa.

Koostaja / projekteerija:

AS Connecto Infra / Sergei Dolgušev

Töö nr.

663-23

Mõõtkava:

1:500

Leht / Lehti:

1/1

Formaat:

A4

Kuupäev:

15.09.2025.a