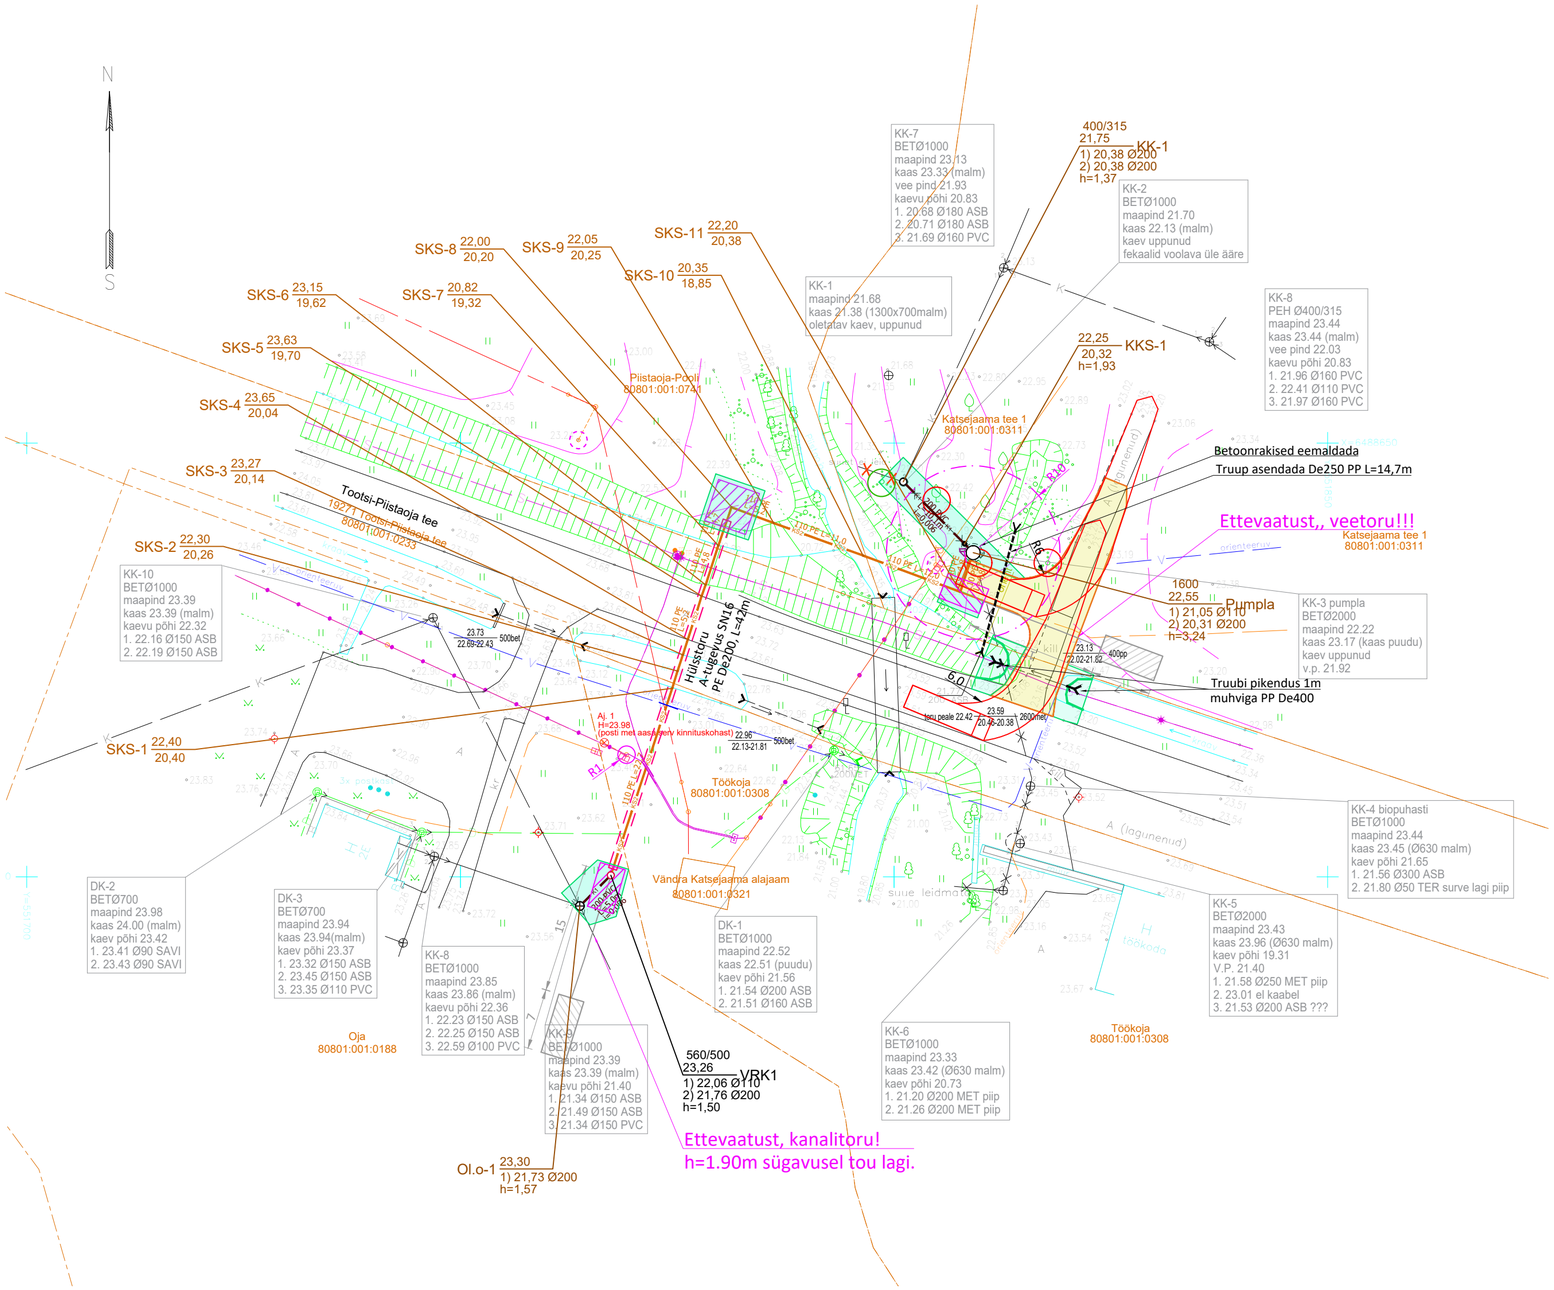

SKS-8

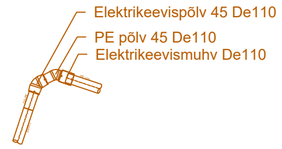

SKS-11

TINGMÄRGID

- Kanalisatsiooni vaatluskaev
- Pumpla
- Olemasolev kaev
- Voolurahustuskaev
- Survekanalisatsiooni käänupunkt
- Asendatav/pikendatav truup
- K1 — Projekteeritav ÜVK kanalisatsioon
- KS2 — Projekteeritav ÜVK survek.
- Suundpuurimise kaevikud
- Projekteeritud hülss
- Suundpuurimismasina asukoht
- Kruuskatte taastamise/laiendamise ala
- Murukatte taastamise ala
- Asfaltkatte taastamise ala I-kordne
- Kaitstav puu / likvideeritav puu
- Pumpla kuja 10m

Märkused :
Koordinaadid L-EST97 süsteemis
Kõrgused EH2000 (Amsterdami null) süsteemis
Plaanilis- ja kõrguslik alus rajatud reaalaja GPS vastuvõtjaga Trimble R10
Katastriüksuste piirid : Maa- ja Ruumiameti andmed seisuga 24.03.2026
Kihil "PIIR" esitatud piirjoonte asukohad on informatiivsed

Joonisel ei ole trasse, mille kohta puuduvad andmed.
Teostusjoonisteta trassid on kantud plaanile mõõdistamise käigus kättenäitamise ja trassiotsija abil.

OÜ PÄRNU MAAMÕÕDUTEENISTUS Kaevu tn 10 Pärnu 80037 Tel 4471803 maamt@maamt.ee Registrikood 10154052		Litsentsid 316 MA, 313 MA-k EMTAK 71122 MTR: EG10154052-0001	
Tellija: Termopilt OÜ			
Aadress: Tori vald, Piistaoja küla, Oja kü - Katsejaama tee 1			
Joonis: Maa-ala ja tehnovõrkude plaan			
Vastutav spetsialist	P.Kangur		Mõõtkava 1:500
Maamõõtja	A. Koppel		Lehti 1 / Leht 1
Töö nr: TM-074/26		Välitöö:	01.04-13.04.2026
Fail: Piitsaoja_Oja - Katsejaama tee 1_TM-074-26		Plaan koostatud:	14.04.2026

TERMOPILT PROJEKTEERIMISTÖÖD
Suur-Jõe tn 63, Pärnu
Tel (+372) 6016500
www.termopilt.ee
TERMOPILT OÜ
Registrikood: 11216921
MTR: EEP000638
TEL003100

Tellija:	AS Pärnu Vesi		Töö nr. 1319 / Staadium PP
Töö nimetus:	Reoveepumpla ja survetorustiku uuendamine Katsejaama tee 1, Piistaoja küla, Tori vald		Kaust nr. VKV-12
Joonise nimetus:	Asendiplaan		Joonise nr: 4-01
Projektijuht	M. Juursalu	/allkirjastatud digitaalselt/	Mõõtkava: 1:500
Vastutav spets.	L-L. Juursalu	/allkirjastatud digitaalselt/	Trükitud: 19.07.2026
Faili nimi: 1319_PP_VKV.dwg			