
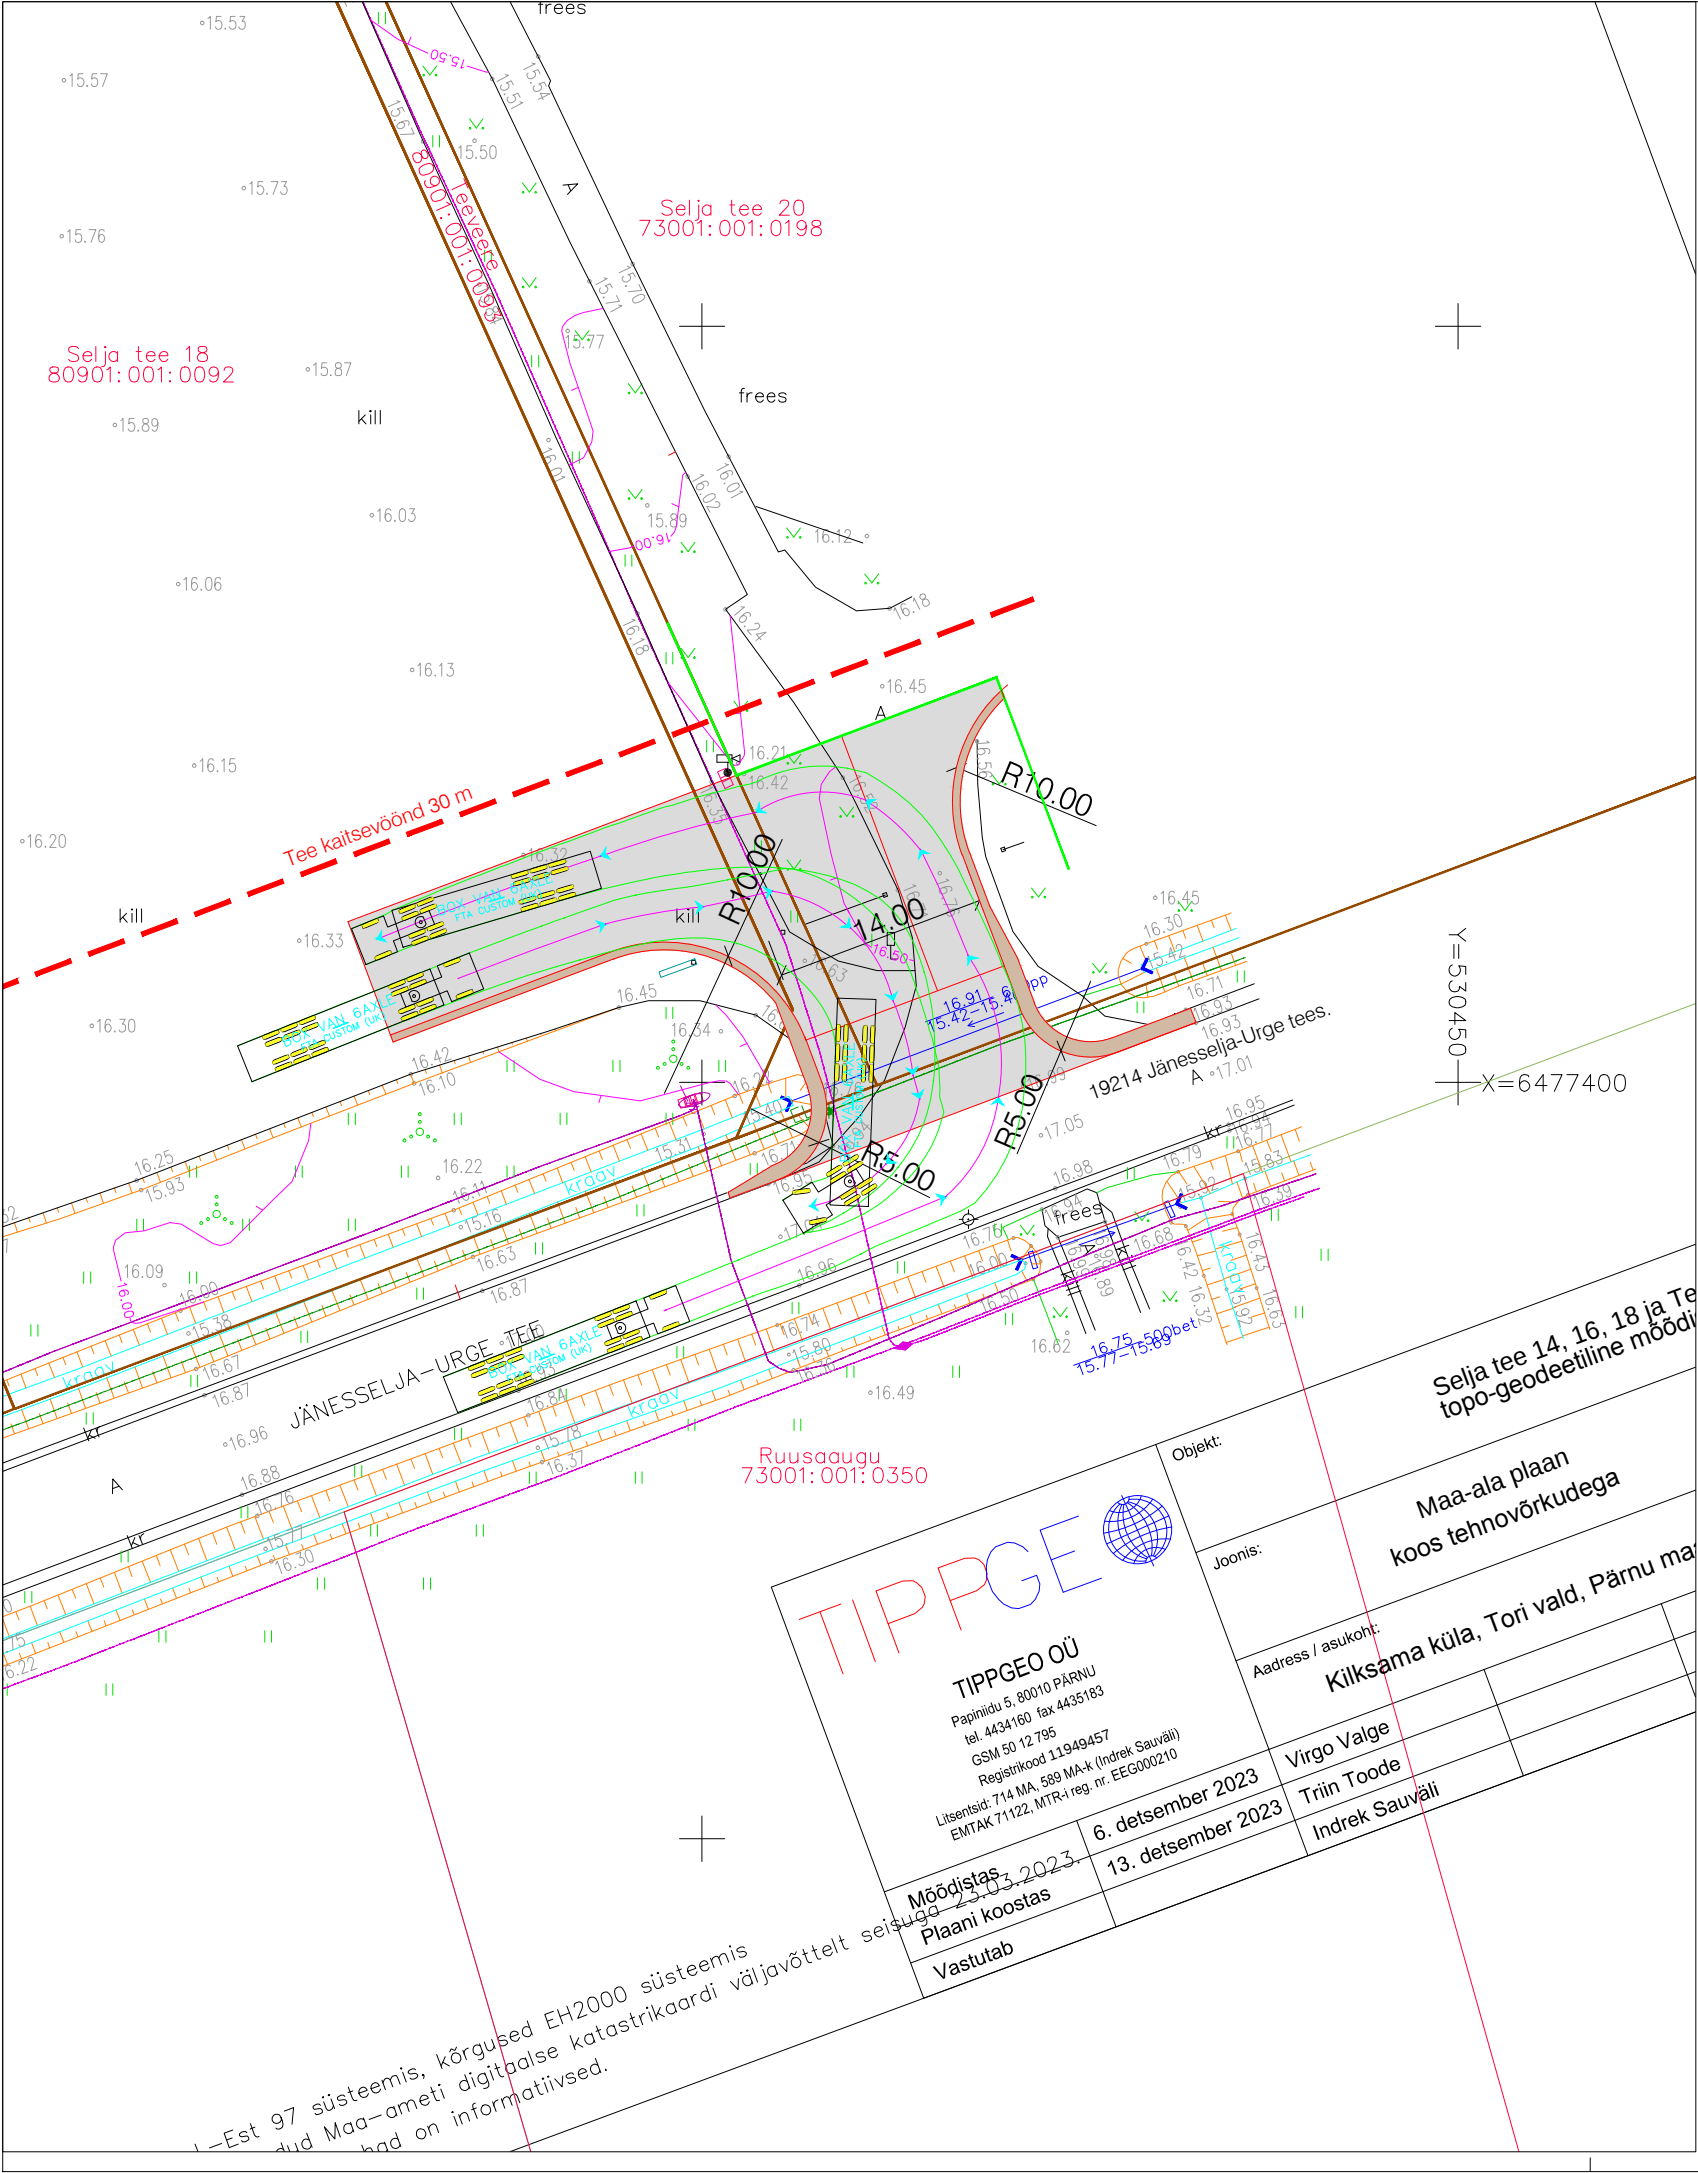


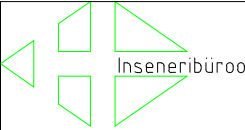

Tingmärgid

- Kinnistu piir
- Projekteeritud sõidutee ab-katend 'Tüüp 1'
- Projekteeritud haljasalade murukate

Märkused:
1) Nähtavuskolmnurga alas haljastus likvideerida. Juhul, kui alasse jääb mõni üksik ajalooline suur puu, siis võib selle puu säilitada likvideerides alumised oksad ja puu aluse võsa. Tagada tuleb nõutav nähtavus.

 Herman Inseneribüroo OÜ Reg. nr. 12003788 Punane 37, 13611 Tallinn info@herman.ee +372 56663249	Tellija:			Stadium: Eskiis	
	Töö nimetus: Mahasõidu projekt Kilksama küla, Tori vald, Pärnu maakond			Projekti osa: TL	
	Joonise nimetus: Liiklusskeem, vertikaalplaneering, asendiplaan			Töö nr.: 24007	
	Projekti juht:	German Ladõgin			Joonise nr.: 02
	Projekteeris:	German Ladõgin			
Tegevusload:	EEP001999 EPE000637 EE0002378	Vastutav insener:	German Ladõgin	13.06.2024	Mõõtkava: 1:500