




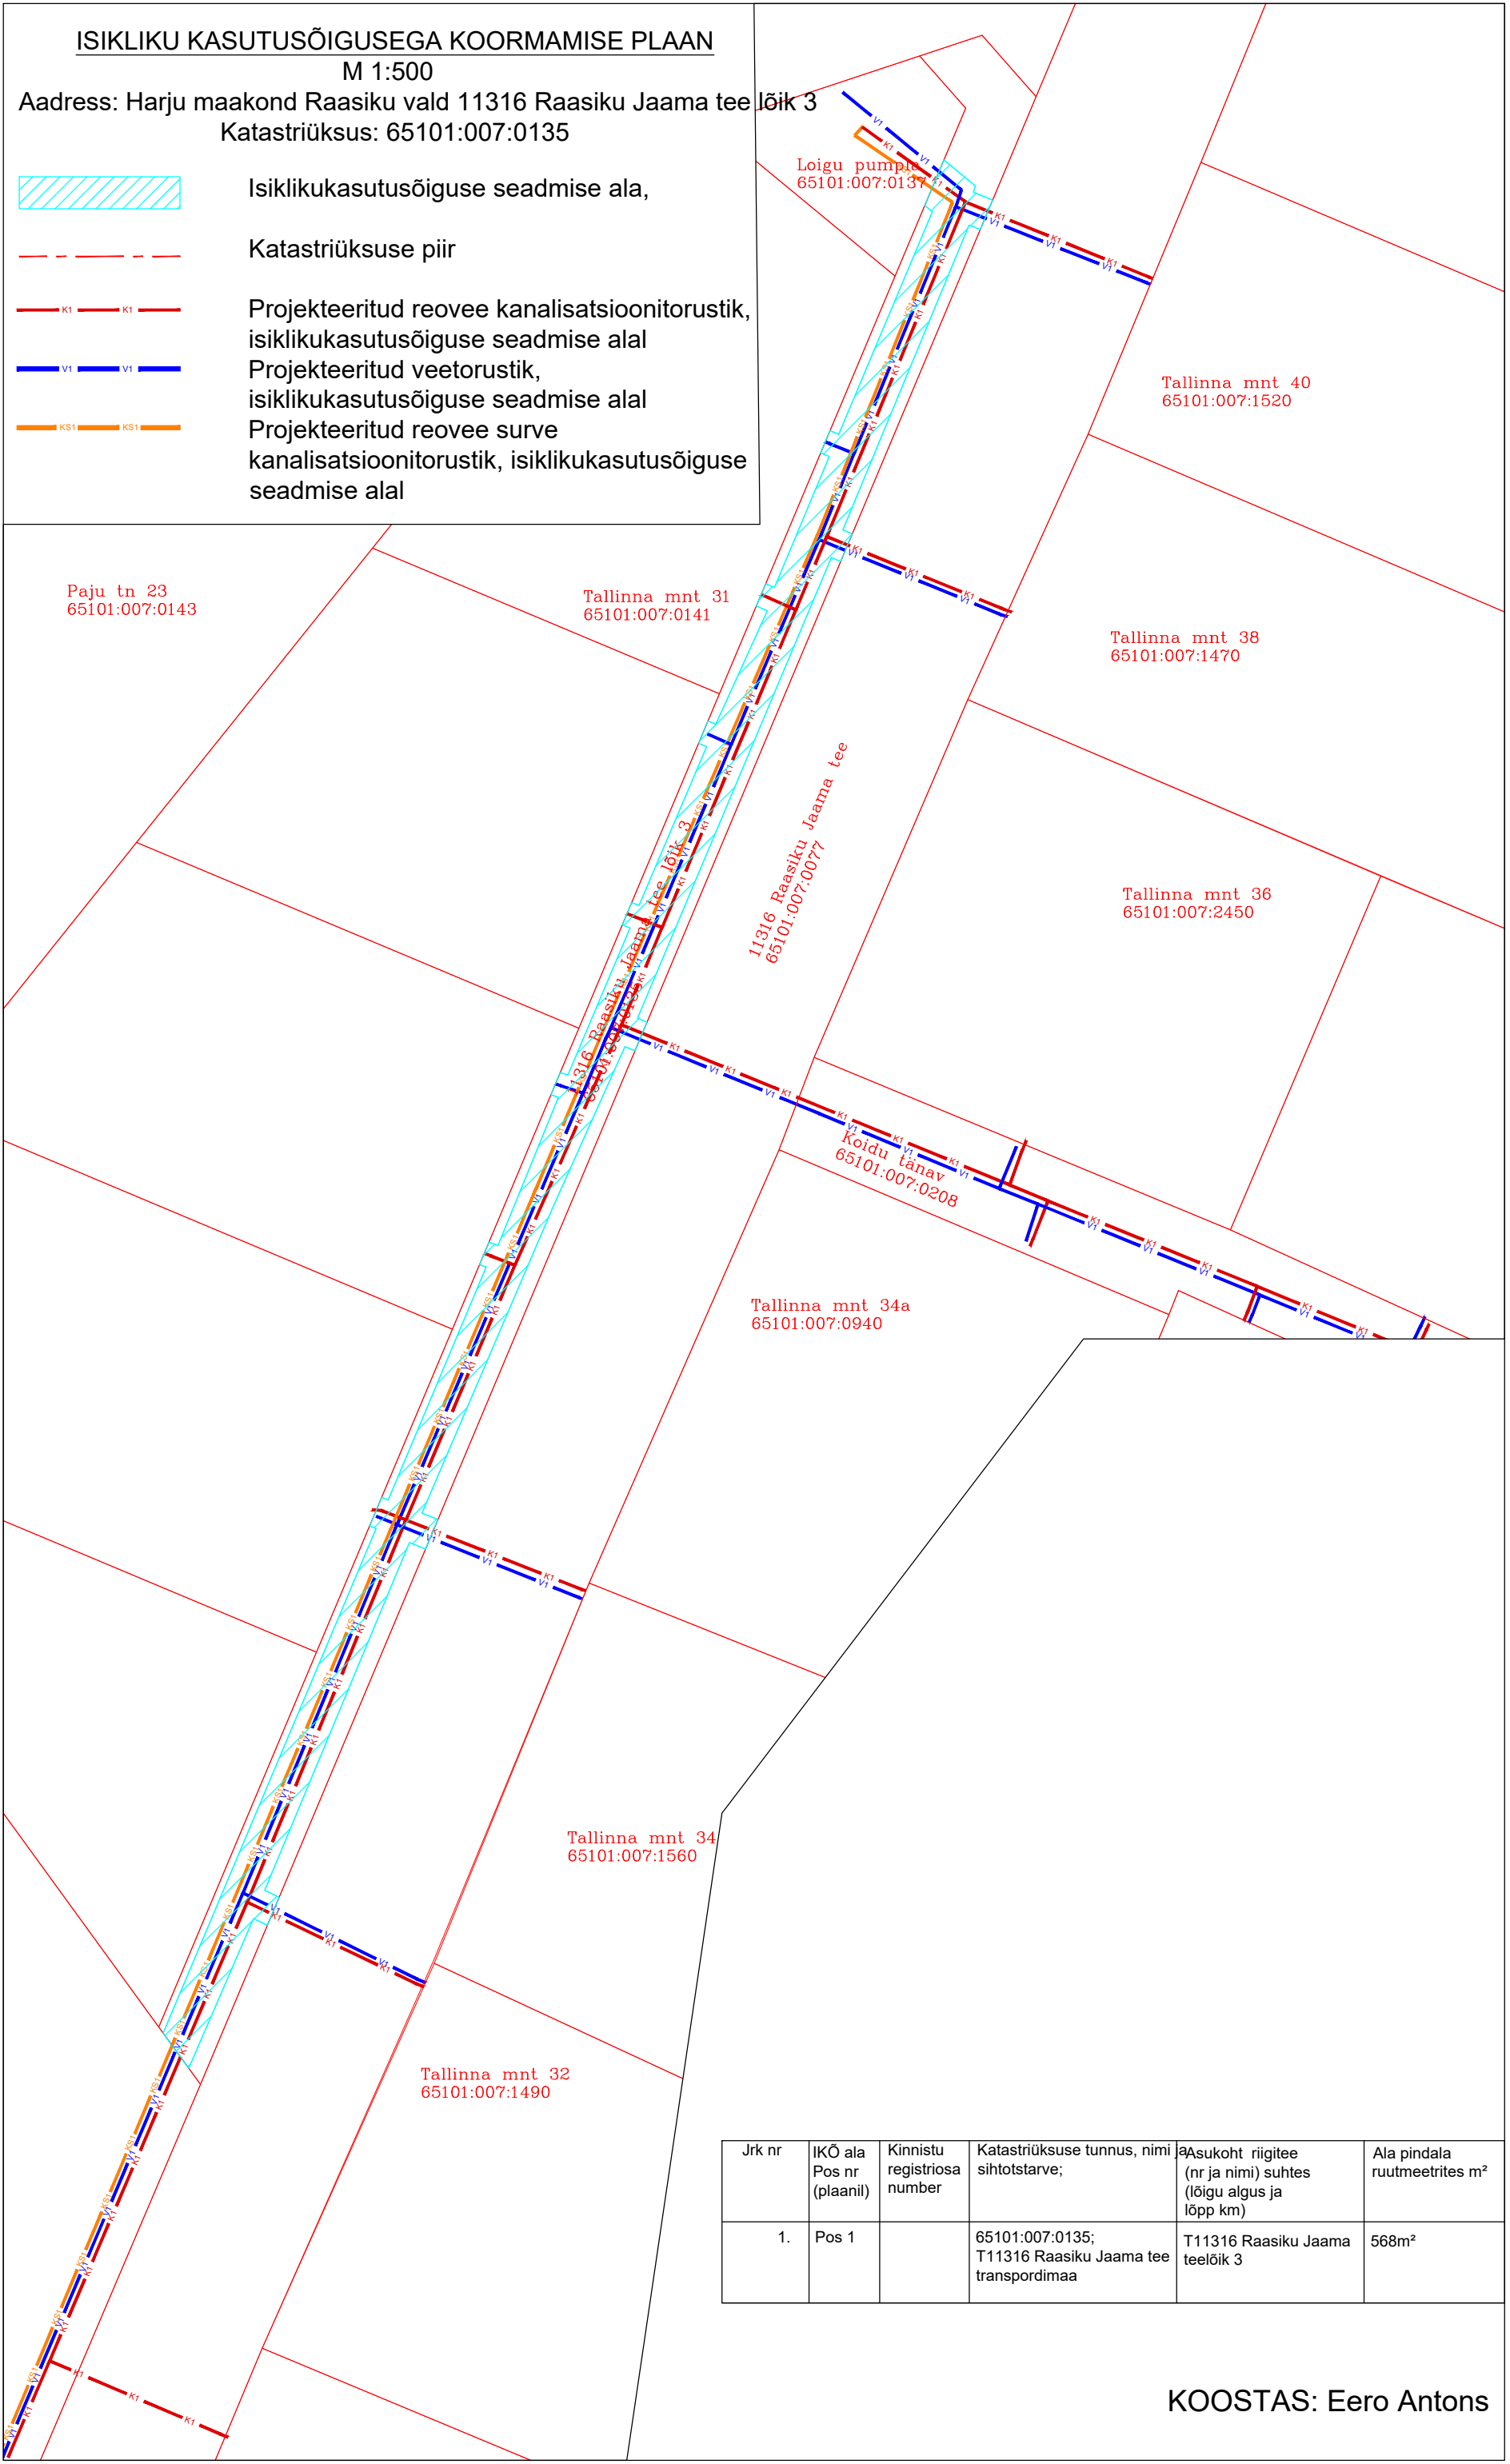


ISIKLIKUKASUTUSÕIGUSEGA KOORMAMISE PLAAN

M 1:500

Address: Harju maakond Raasiku vald 11316 Raasiku Jaama tee lõik 3  
Katastriüksus: 65101:007:0135

-  Isiklikukasutusõiguse seadmise ala,
-  Katastriüksuse piir
-  Projekteeritud reovee kanalisatsioonitorustik, isiklikukasutusõiguse seadmise alal
-  Projekteeritud veetorustik, isiklikukasutusõiguse seadmise alal
-  Projekteeritud reovee surve kanalisatsioonitorustik, isiklikukasutusõiguse seadmise alal



Jrk nr	IKÕ ala Pos nr (plaanil)	Kinnistu registriosa number	Katastriüksuse tunnus, nimi sihtotstarve;	Asukoht riigitee (nr ja nimi) suhtes (lõigu algus ja lõpp km)	Ala pindala ruutmeetrites m²
1.	Pos 1		65101:007:0135; 11316 Raasiku Jaama tee transpordimaa	T11316 Raasiku Jaama teelõik 3	568m²

KOOSTAS: Eero Antons