
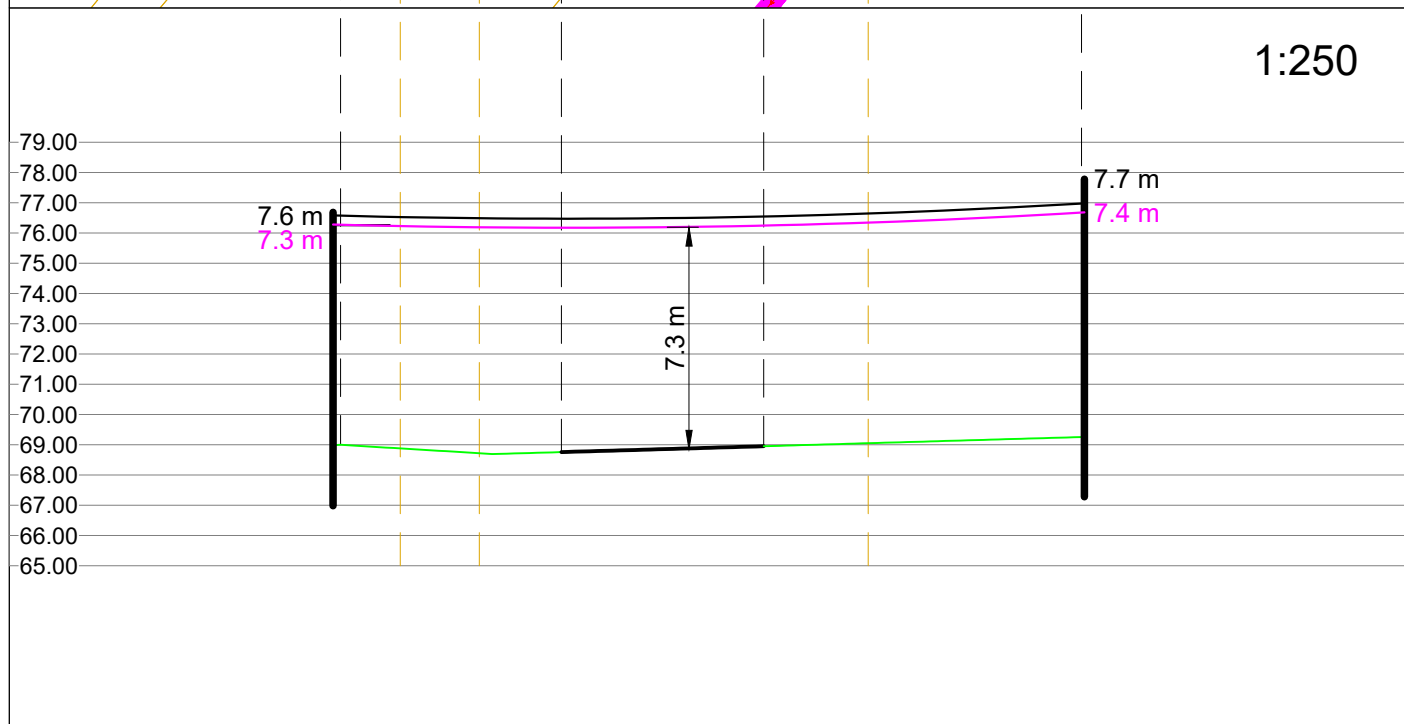


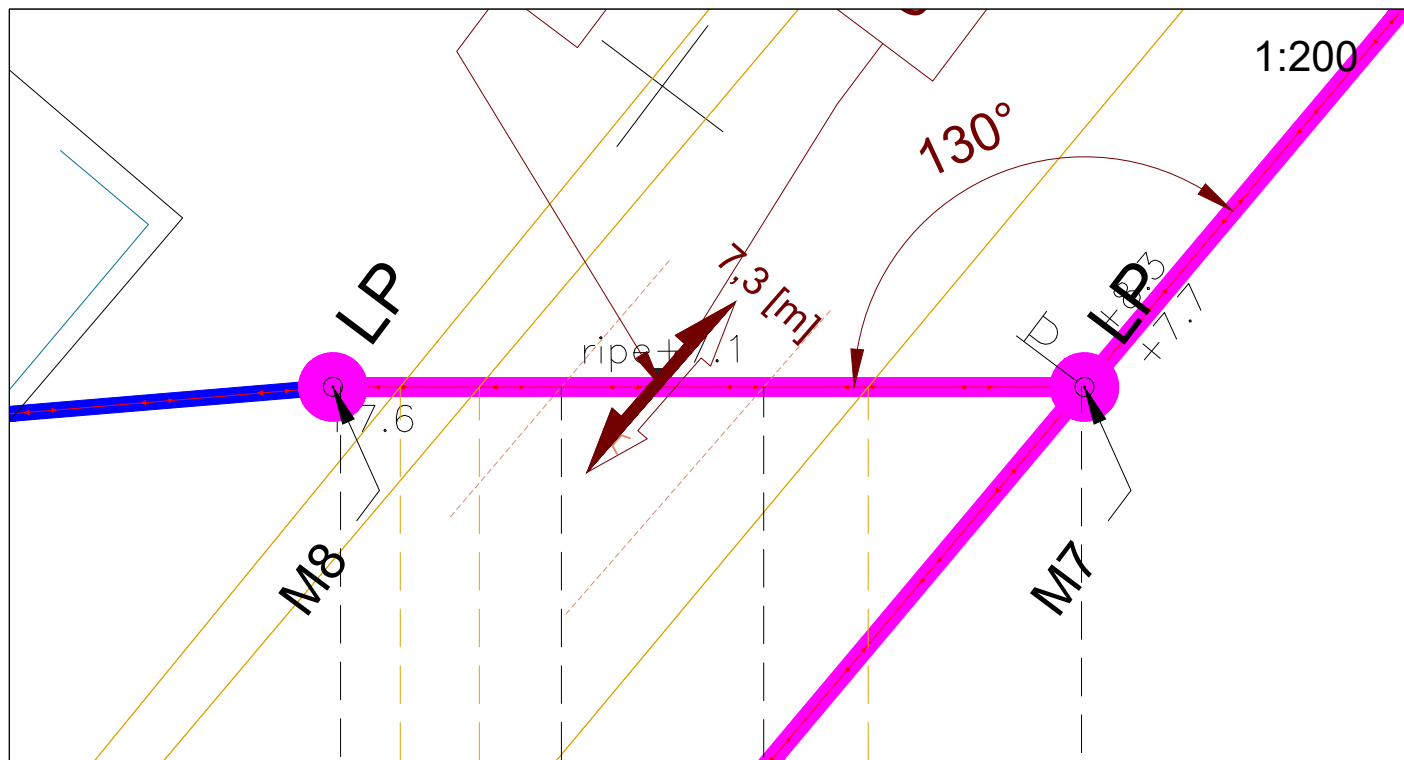

Ristumine 22123 Puhja-Mõisanurme teega km-l 0,49

Muudatuse nr	Kuupäev	Projekteerija	Vastutav spetsialist	Selgitus

Projekteerija  Keskonnaprojekt ENGINEERING & CONSULTATIONS OÜ KESKKONNAPROJEKT A: Ringtee 12, 51013 Tartu T: +372 7305 060 E: kp@keskkonnaprojekt.ee MTR reg nr EL10769210-0001		Töö nimetus Passiivse elektroonilise side juurdepääsuvõrgu rajamine, Puhja alevik, Elva vald, Tartu maakond	Töö tellija Enefit OÜ	
		Joonise nimetus Ristlõige	Töö väljaandmise aeg 28.09.2026	
Kontrollis Marek Uiboupin Projekteeris Robert Putnik Projekteeris		Objekti aadress Puhja alevik, Elva vald, Tartu maakond	Joonise digiaadress VT2251_EP_EN-4-01_Asendiplaan.dwg	
			Projekti staadium EP Möötkava 1:200	Töö number VT2251 Joonise number EN-6-05