




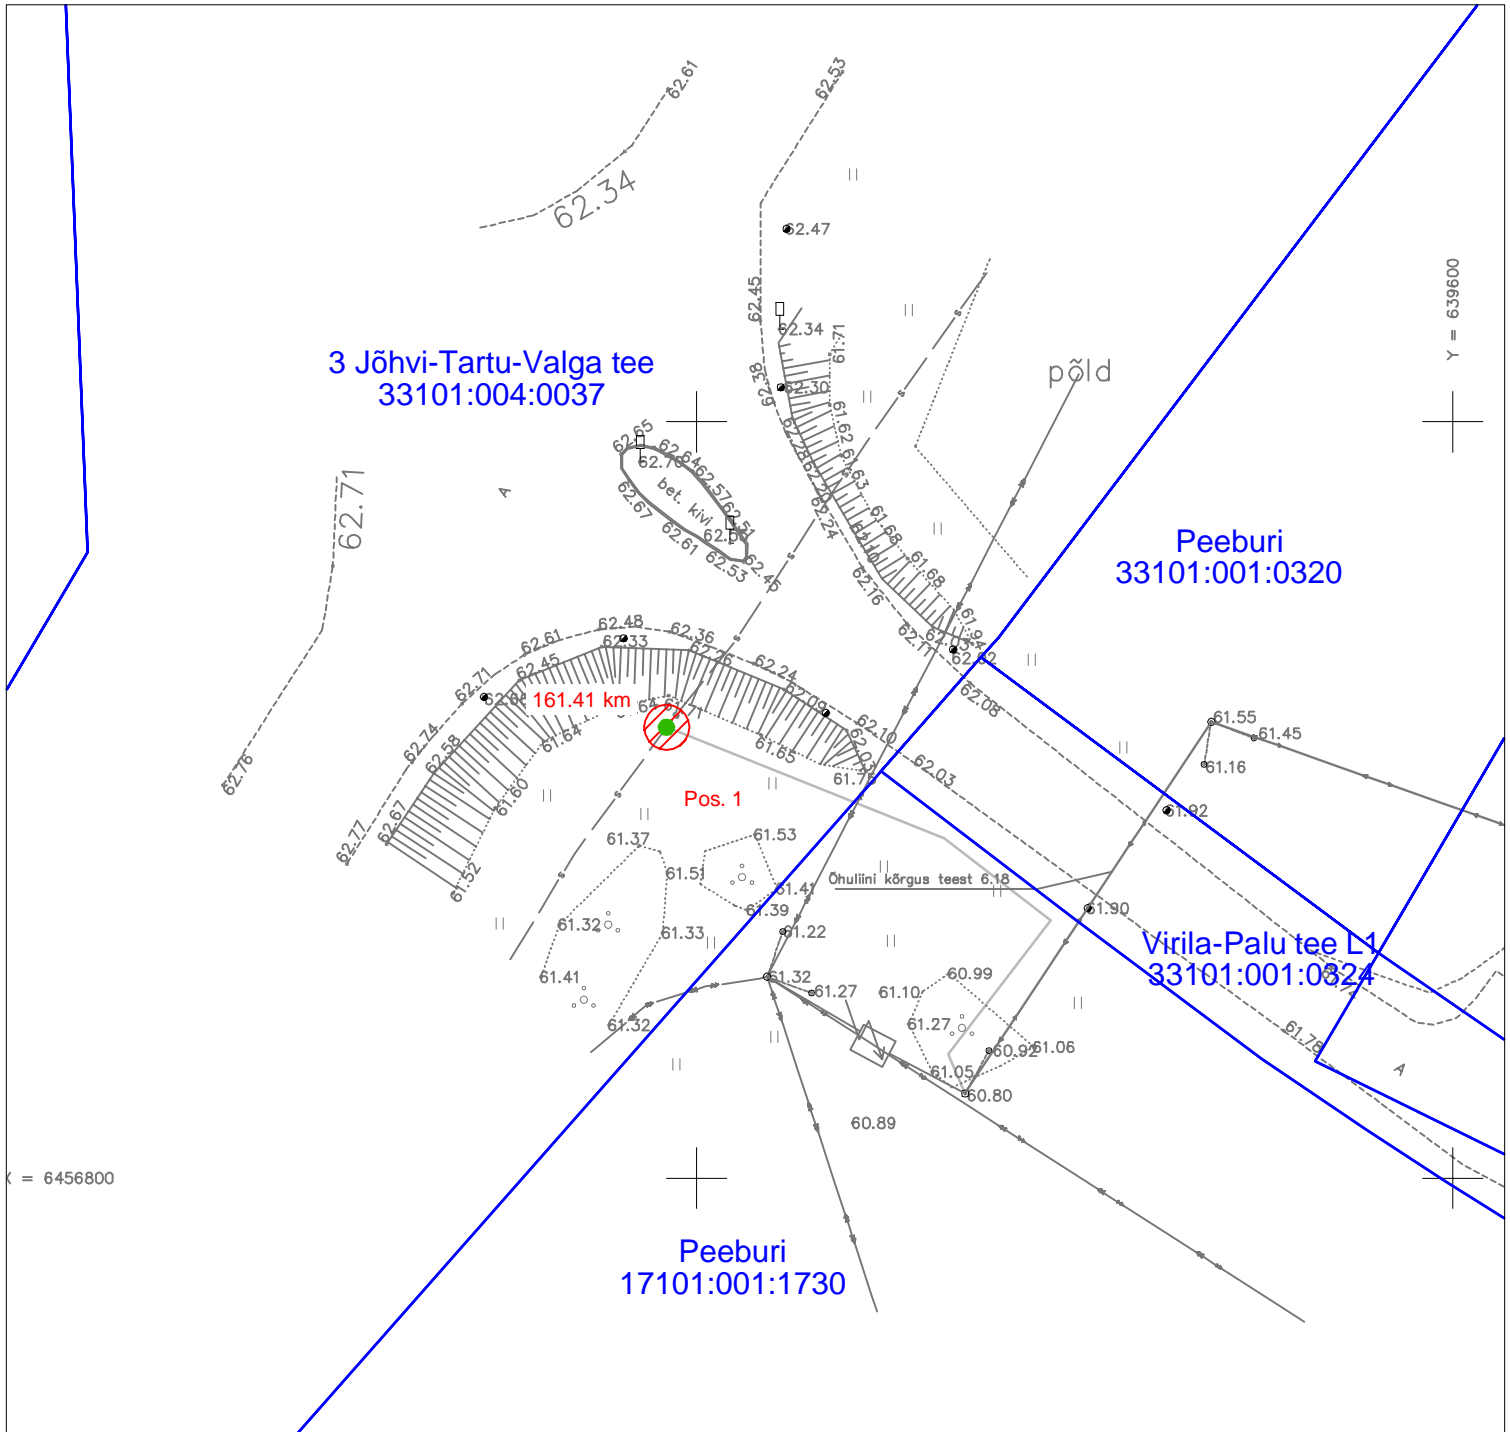

Isikliku kasutusõiguse seadmise plaan  
Harju maakond, Elva vald, Kurelaane küla  
3 Jõhvi-Tartu-Valga tee (33101:004:0037)



Jrk nr	IKÕ ala pos nr (plaanil)	Kinnistu registriosa number	Katastriüksuse tunnus, nimi ja sihtotstarve	Asukoht riigitee (nr ja nimi) suhtes (lõigu algus ja lõpp km)	IKÕ ala pindala ruutmeetrites m <sup>2</sup>
1.	Pos 1	5855450	3 Jõhvi-Tartu-Valga tee (33101:004:0037) transpordimaa	3 Jõhvi-Tartu-Valga tee 161.41 km	7 m <sup>2</sup>

Leppemärgid:

-  Kasutusõiguse ala
-  Sidekaev
-  Katastriüksuse piir

Projekt <b>Passiivse elektroonilise side juurdepääsuvõrgu rajamine, Kurelaane küla, Elva vald, Tartu maakond</b>				Tellija <b>Enefit Connect OÜ</b>			
 <b>LEONHARD WEISS</b> LEONHARD WEISS OÜ E-post estonia@leonhard-weiss.com Telefon +372 601 2285 Registrikood 12083348		Joonis <b>Isikliku kasutusõiguse seadmise plaan - MTÜ ASV</b>			Joonise nr <b>1</b>		
		Projekteeris	<b>Janek Lõhmus</b>		53 477 135	Mõõtkaava	M 1: 500
		Kontrollis	<b>Janek Lõhmus</b>		53 477 135	Staadium	Põhiprojekt
		Projektijuht	<b>Janek Lõhmus</b>		53 477 135	Keel	Leht 1 Lehti 1
					EST		