


Isikliku kasutusõiguse seadmise plaan

IKÕ ala Pos nr (plaanil)	Kinnistu registriosa nr	Katastriüksuse tunnus, nimi ja sihtotstarve	Asukoht riigitee (nr ja nimi) suhtes (lõigu algus ja lõpp km)	IKÕ ala pinadla ruutmeetrites m ²
Pos 1	5565350	31701:002:1540; 11220 Kernu-Kohila tee, Transpordimaa	11220 Kernu-Kohila tee; ristumine 16,73km	37

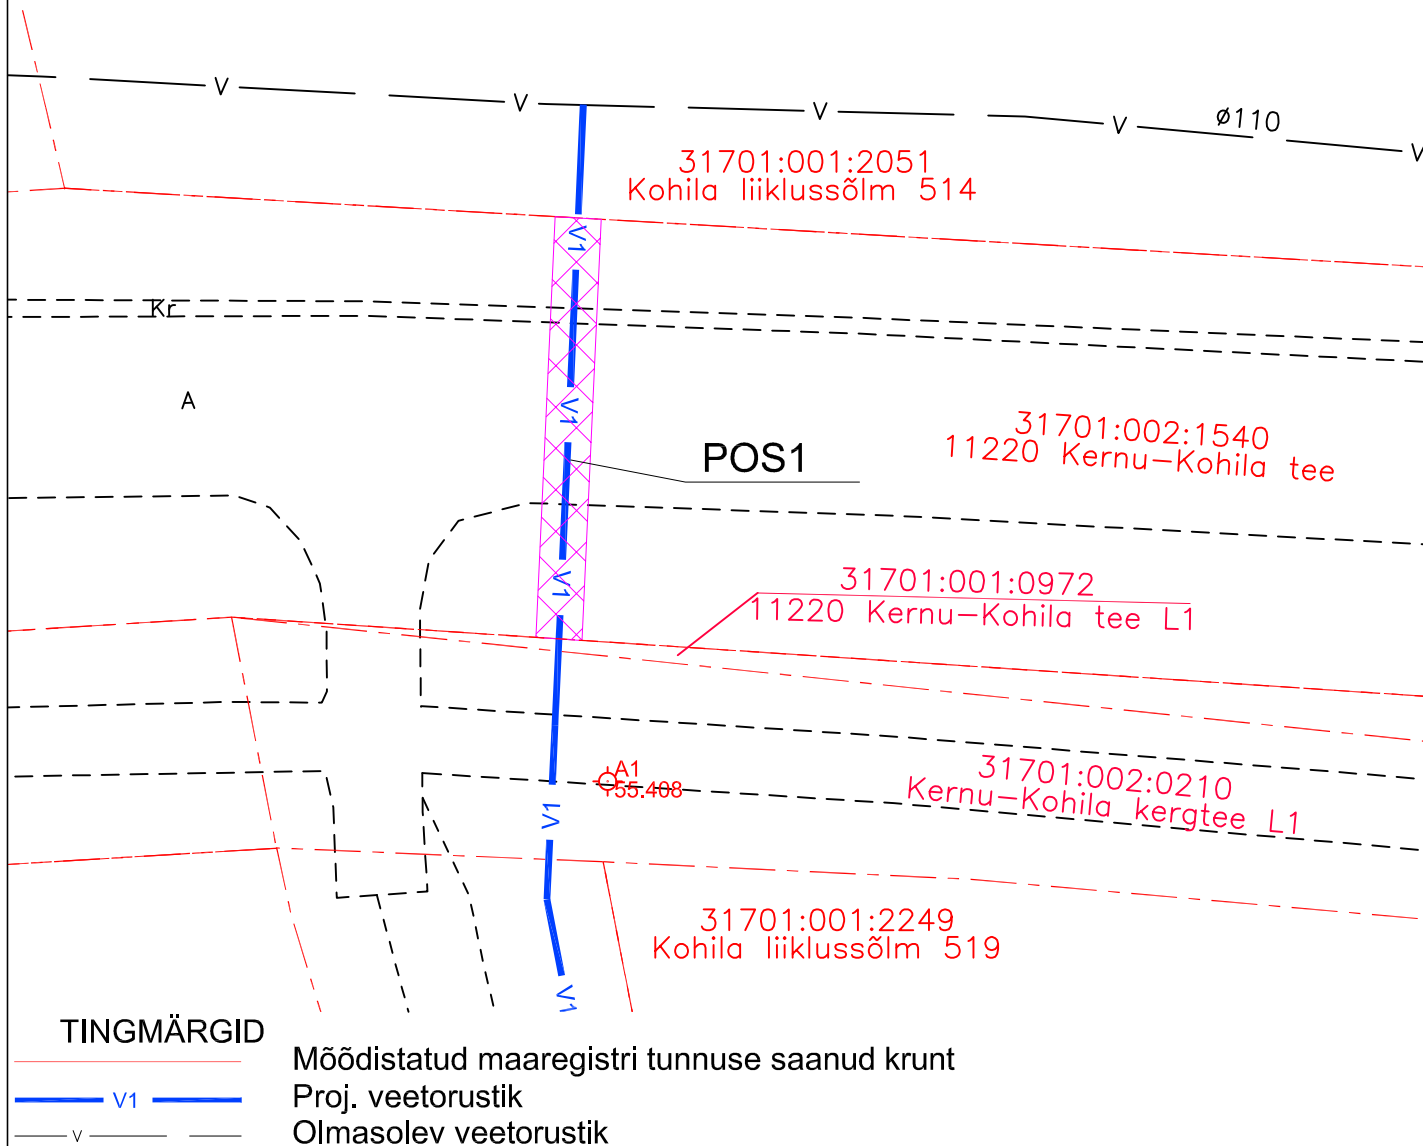

IKÕ SEADMISE ALA

Rajatise tehnilised andmed:

Veetorstiku pikkus kasutusõiguse ala ulatuses 19m.

Kasutusõigusega ala torustike teljest 1,0m mõlemale poole.

Projekti nimi / aadress Luha detailplaneeringu II etapi tänava maa-alade teede ja tehnovõrkude projekt. Veevarustuse ja kanalisatsiooni välisvõrk.			Töö nr 022051
Koostaja Raido Mugamäe, Merindorf OÜ	Mõõtkava M 1:500	Leht / formaat 1/1 A4	Kuupäev 05.06.2024