


# Isikliku kasutusõiguse seadmise plaan

IKÕ ala pos. nr. (plaanil)	Kinnistu registriosi nr.	Katastriüksuse tunnus, nimi ja sihtotstarve	IKÕ ala pindala, m <sup>2</sup>	Maakaabli pikkus, m
	7498150	87901:002:1050; Tee nr. 18230: Viluste-Mõtsavaara-Adleri tee, transpordimaa	30 m <sup>2</sup>	15 m

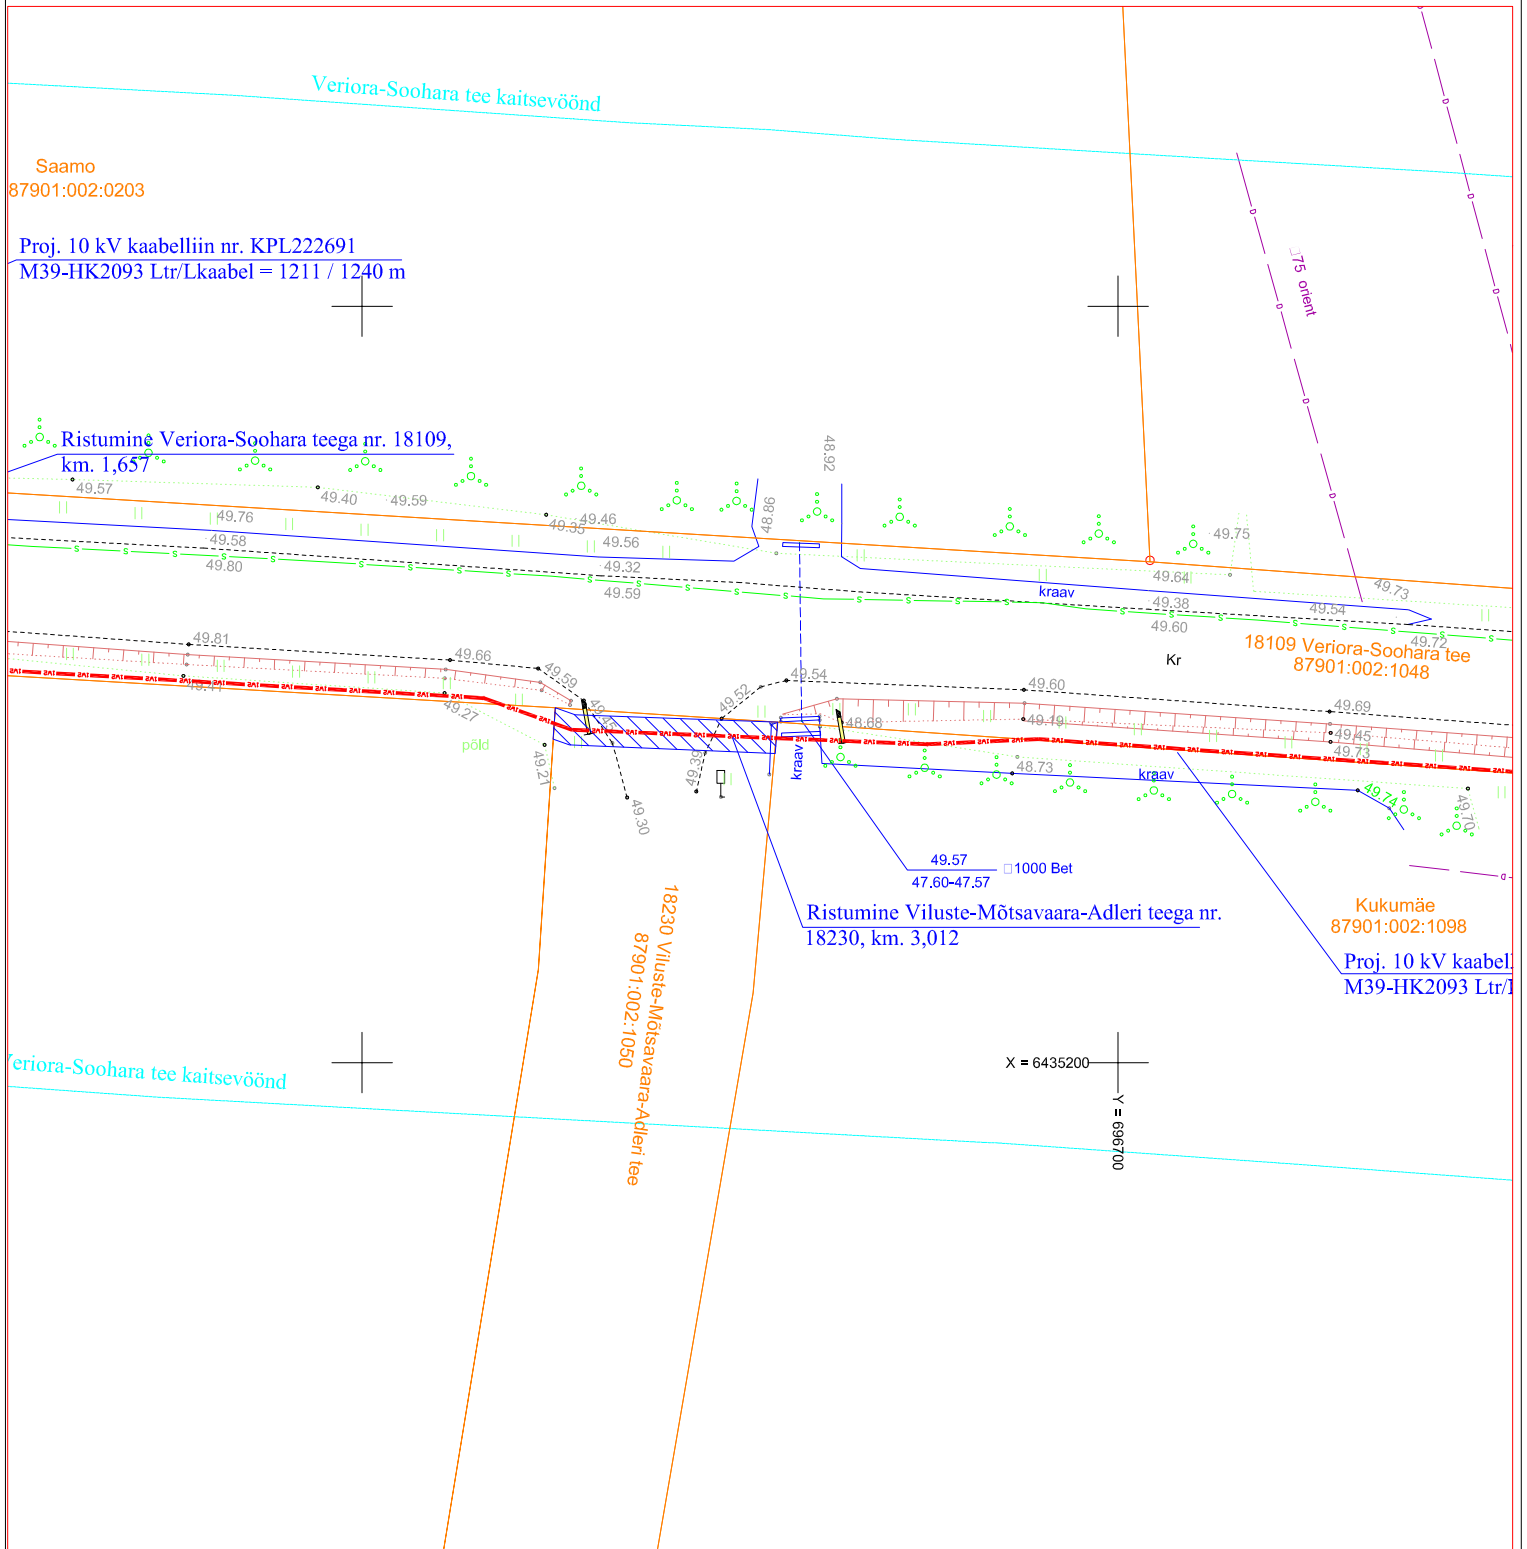

## Tingmärgid

- — Proj. 10 kV maakaabel torus
- Kinnistu pllr
- IKÕ seadmise ala

Projekti nimetus / asukoht Räpina - Leevaku 10 kV liini rekonstrueerimise II etapp, Veriora piirkond, Räpina vald, Põlvamaa			Töö nr: IP6203
Koostaja: Leonhard Weiss OÜ Projekteerija: Enn Kraav	Möötkava 1:500	Leht / formaat Leht 4 / A4	Kuupäev: 12.01.2024.