

TINGMÄRGID

- Maapind, olemasolev
- Kupits, projekteeritud
- Kaevis ol.olevas nõlvas
- Tee peenar, olemasolev
- Asfaltkate, olemasolev
- Suurim varisemisjoon 1:1



OÜ PRIMUS-PROJEKT
SANGVIINI 18
51011, TARTU
TEL 517 2561
PRIMUS@PRIMUS.EE
REG. NR. 10440332
MTR. EE10440332-0001



EL.-ALA VASTUTAV
E.Kippasto
Pädevustunnistus
EL-388-22
PROJEKTEERIS
I.Aljas

TELLIJA
Elva Vallavalitsus
TÖÖ NIMETUS
Väike-Rakke külakeskuse välisvalgustus
JOONISE NIMETUS
Kupitsate lõiked V1.1 ... V1.10

22.09.2025
MÕÖTKAVA
1:50
STAADIUM
PP
PROJEKTI NR
5-V-25
JOONISE NR
6.1

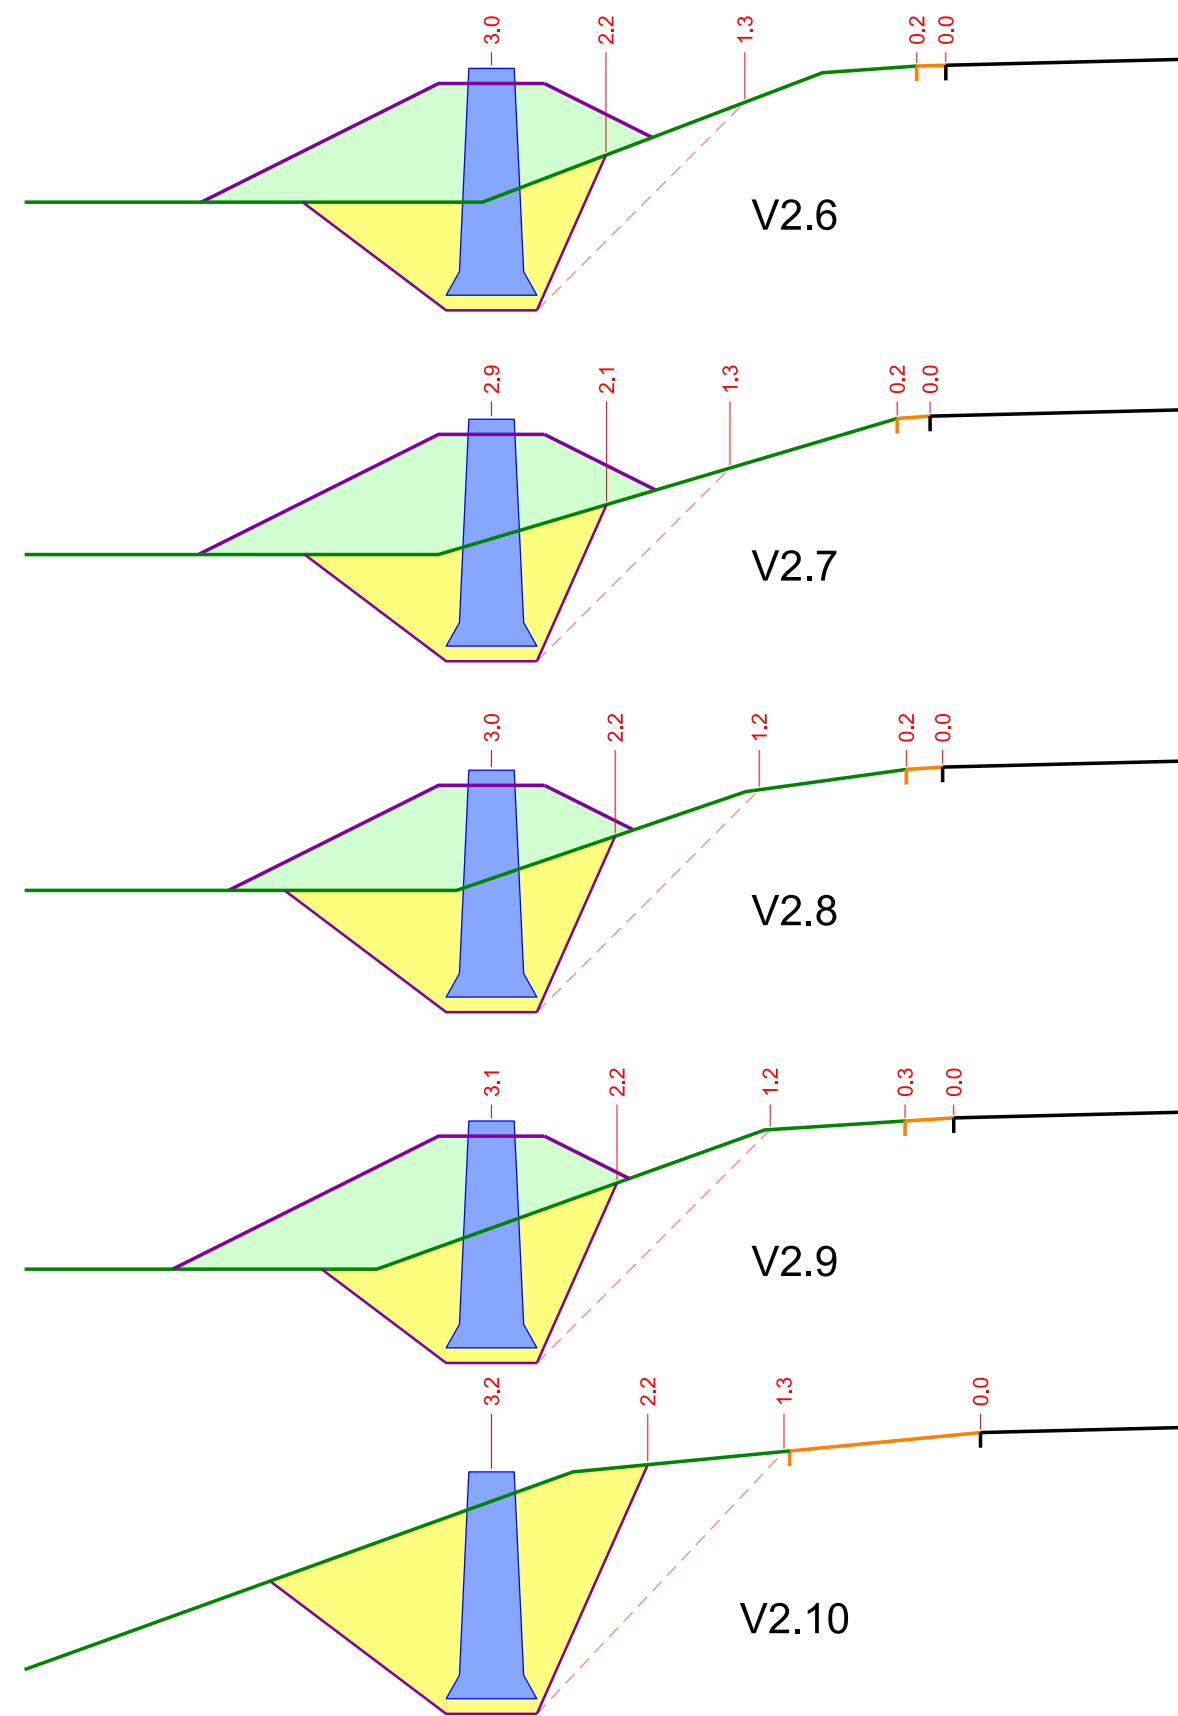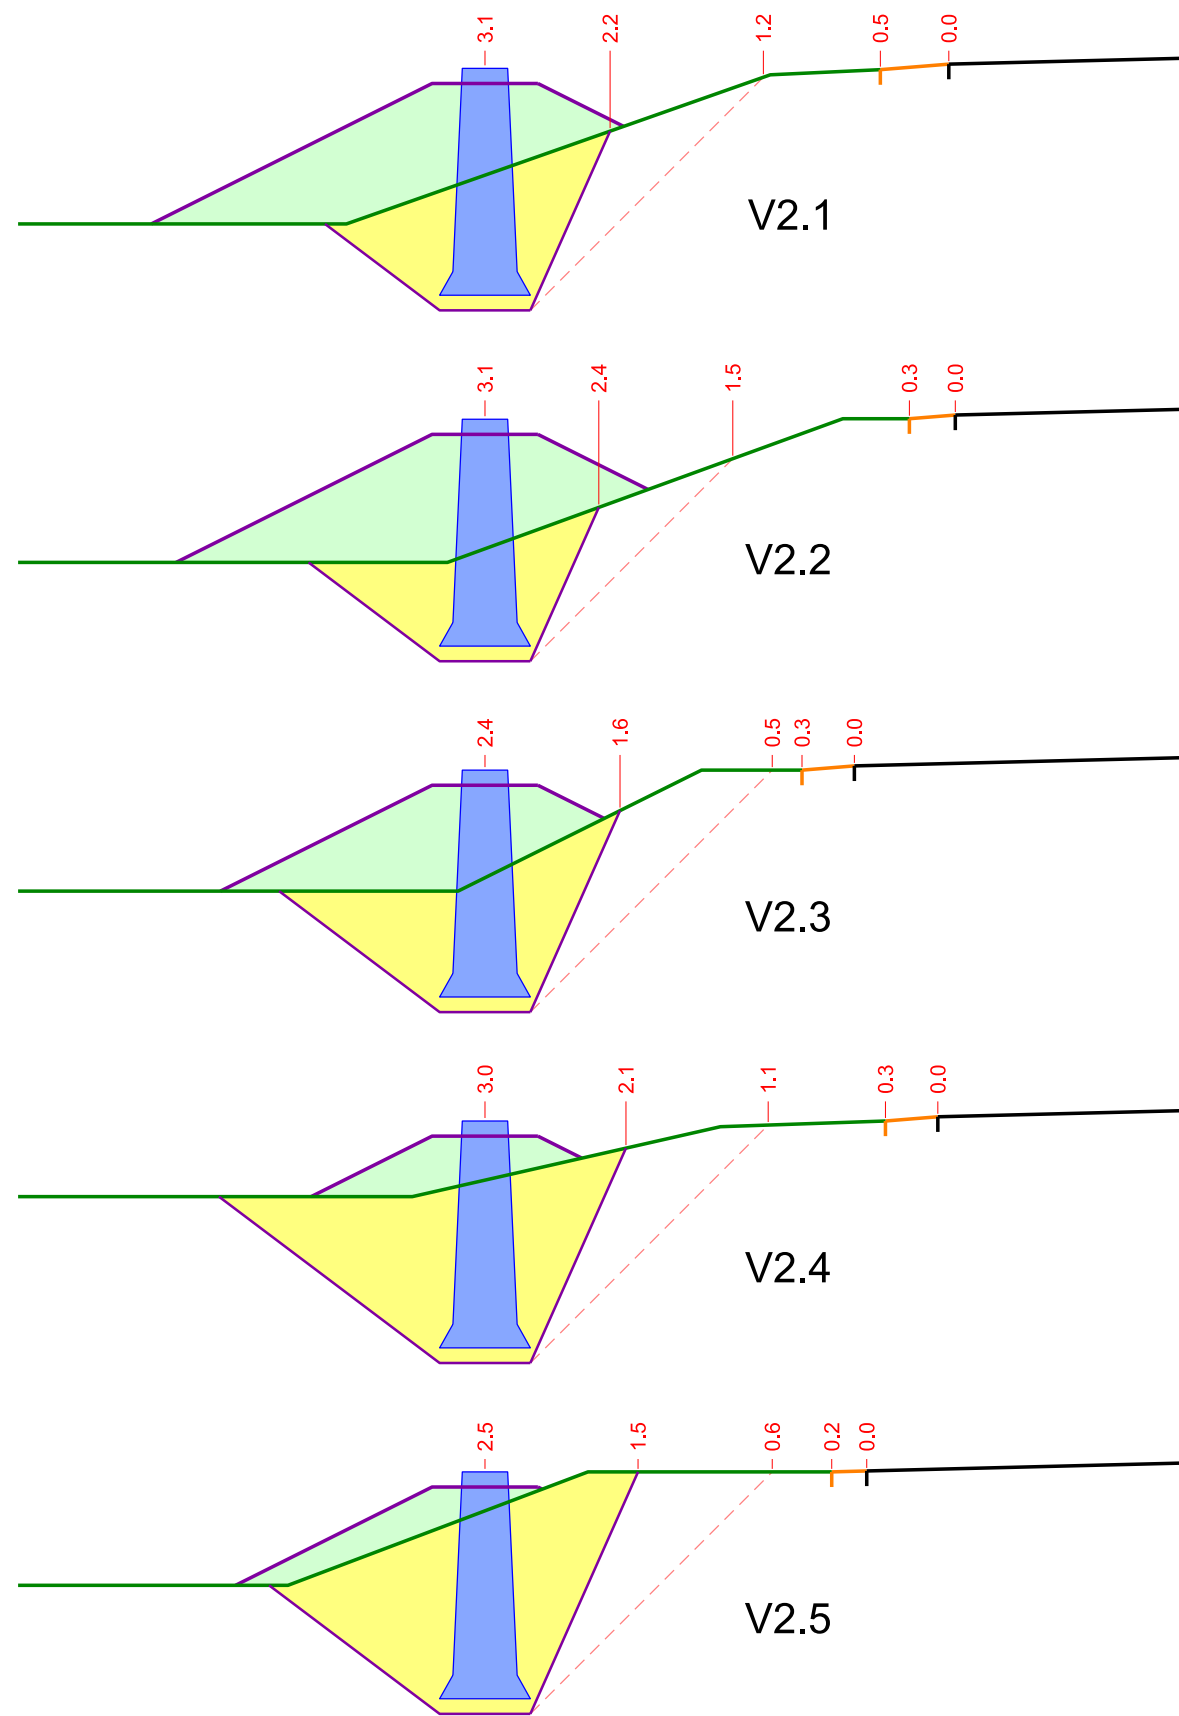

TINGMÄRGID

- Maapind, olemasolev
- Kupits, projekteeritud
- Kaevis ol.olevas nõlvas
- Tee peenar, olemasolev
- Asfaltkate, olemasolev
- Suurim varisemisjoon 1:1

OÜ PRIMUS-PROJEKT
SANGVIINI 18
51011, TARTU
TEL 517 2561
PRIMUS@PRIMUS.EE
REG. NR. 10440332
MTR. EE10440332-0001



EL.-ALA VASTUTAV
E.Kippasto
Pädevustunnistus
EL-388-22
PROJEKTEERIS
I.Aljas

TELLIJA
Elva Vallavalitsus
TÖÖ NIMETUS
Väike-Rakke külakeskuse välisvalgustus
JOONISE NIMETUS
Kupitsate lõiked V2.1 ... V2.10

22.09.2025
MÕÖTKAVA
1:50
STAADIUM
PP
PROJEKTI NR
5-V-25
JOONISE NR
6.2