


ISIKLIKU KASUTUSÕIGUSE SEADMISE ALA PLAAN  
 63602:001:1362  
 18148 Maaritsa-Otepää tee 11,30km  
 Vana-Otepää küla, Otepää vald, Valga maakond  
 Reg. osa: 7316250  
 M 1:500

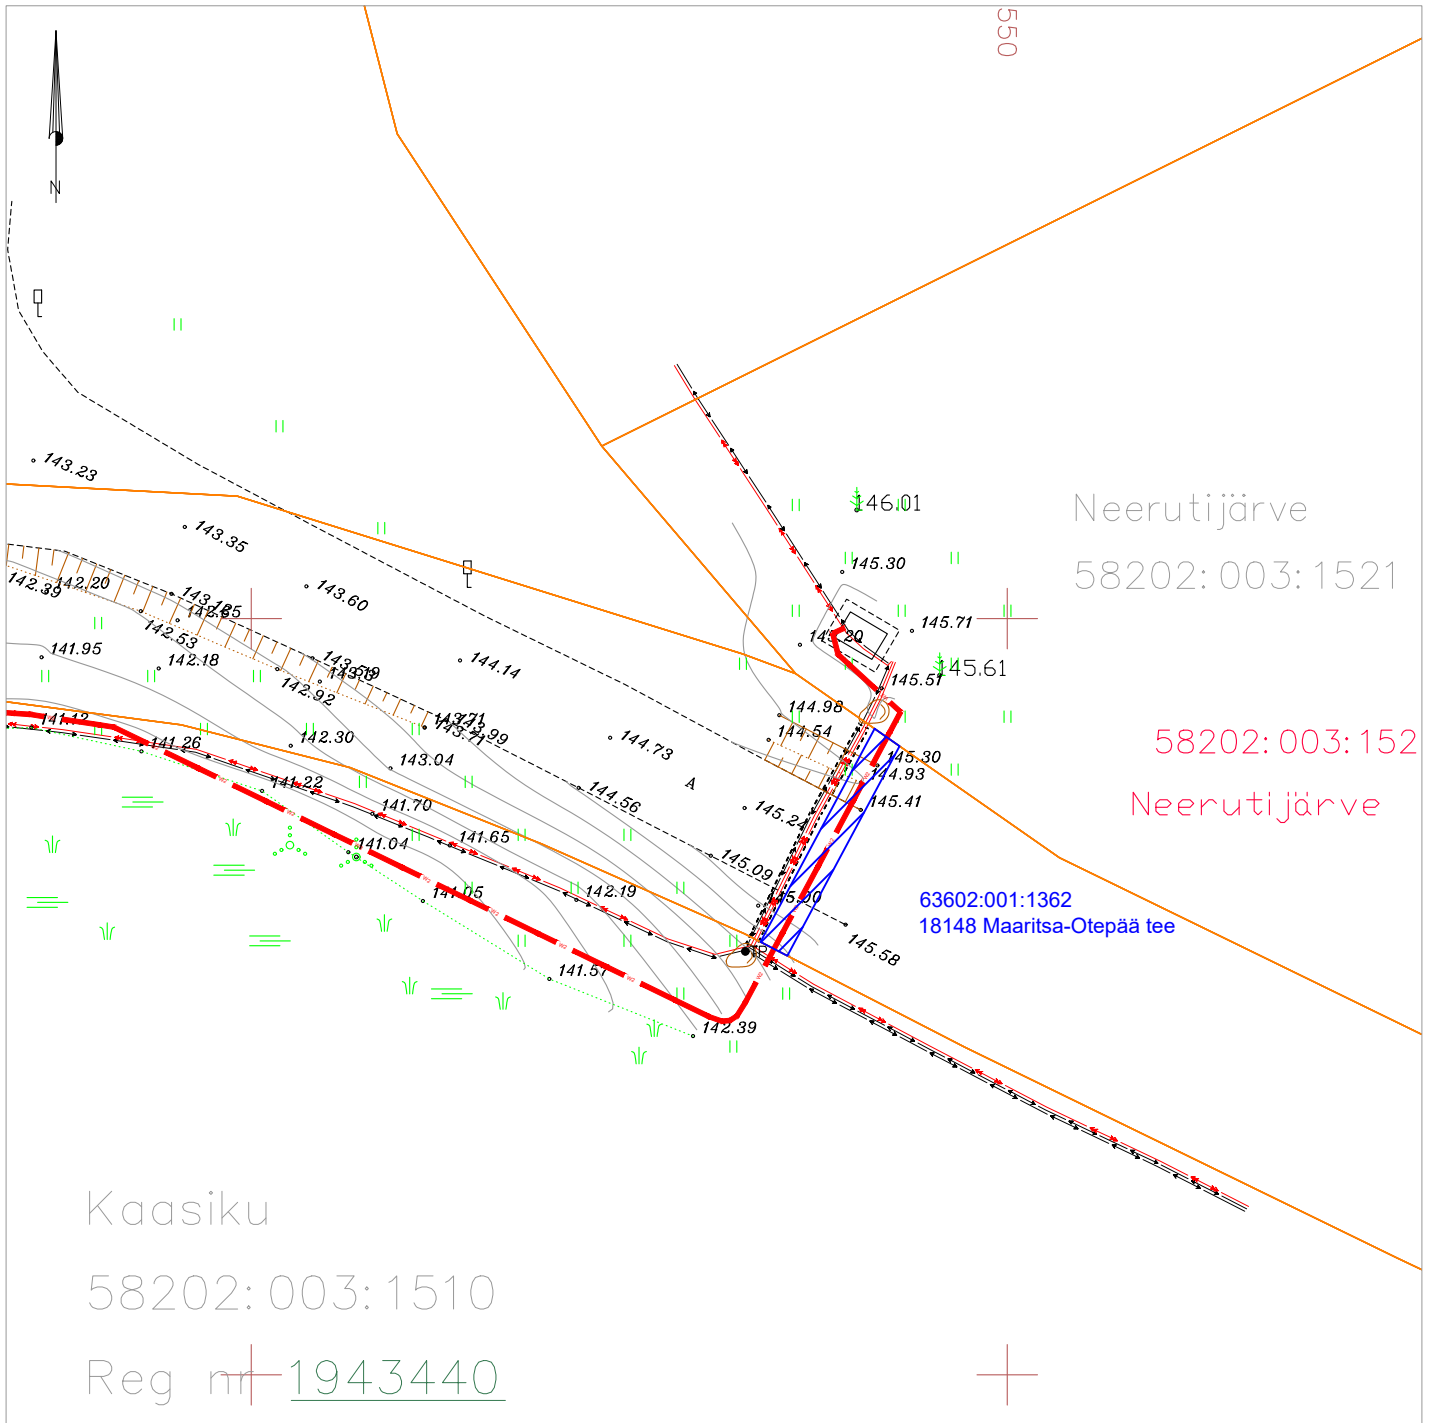

TINGMÄRGID



Projekteeritud 10 kV kaabelliin  
 (x tähistab kaablite arvu)  
 Katastriüksuse piir



Isikliku kasutusõigusega koormatav ala

Koormatava ala suurus: 32 m<sup>2</sup>

Tehnovõrgu pikkus (10 kV maakaabelliin): 16 m  
 Servituudi alaga kaetud tehnovõrgud: 10 kV maakaabelliinid

KOOSTAJA: Tanel Drenkhan