
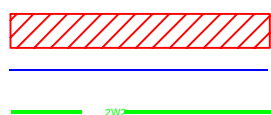


Isikliku kasutusõiguse ala plaan

Tartu maakond, Luunja vald, Lohkva küla, 45 Tartu-Räpina-Värskaa tee T9 kinnistu, reg. nr. 4678504, katastritunnus 43201:001:1156

M 1:500

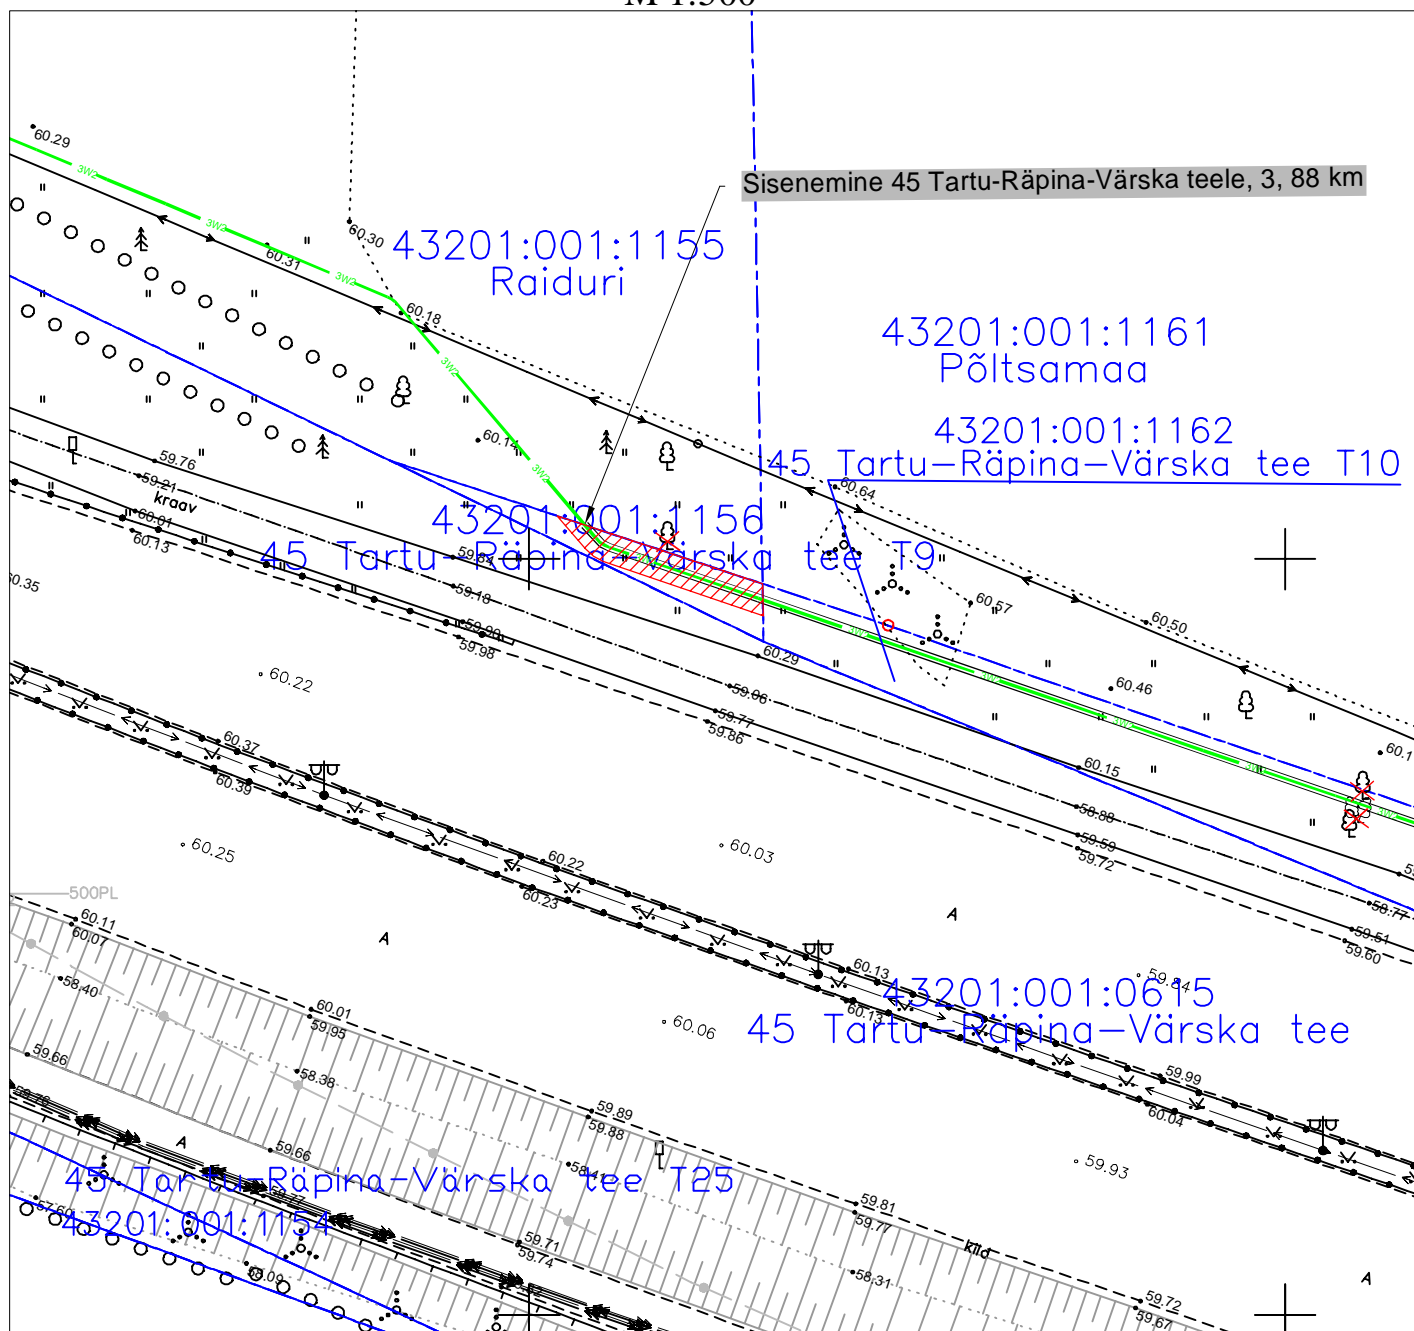

Kasutusõiguse ala

Katastriüksuse piir

Projekteeritavad 10 kV maakaablid

Kasutusõiguse ala 26 m²
projekteeritava tehnovõrgu pikkus 13 m.
Koostas: Keio Altoja, 53426415
Taotluse esitaja: Krista Ahman
Töö nr: LE0198, Soojuse tee 14 kinnistu
liitumine keskpingel

Jrk nr	IKÕ ala Pos nr (plaanil)	Kinnistu registriosas number	Katastriüksuse tunnus, nimi ja sihtotstarve	Asukoht riigitee(nr ja nimi) suhtes(lõigu algus ja lõpp km)	Ala pindala ruutmeetrites m ²
1	Ala 1	4678504	43201:001:1156 45 Tartu - Räpina - Värskaa tee T9 Transpordimaa	45 Tartu-Räpina-Värskaa tee 3,88-3,89 km	26 m ²