


Isikliku kasutusõiguse ala plaan

Tartu maakond, Luunja vald, Lohkva küla, 45 Tartu-Räpina-Värska tee T10 kinnistu, reg.

nr. 4669904, katastritumnus 43201:001:1162

M 1:500

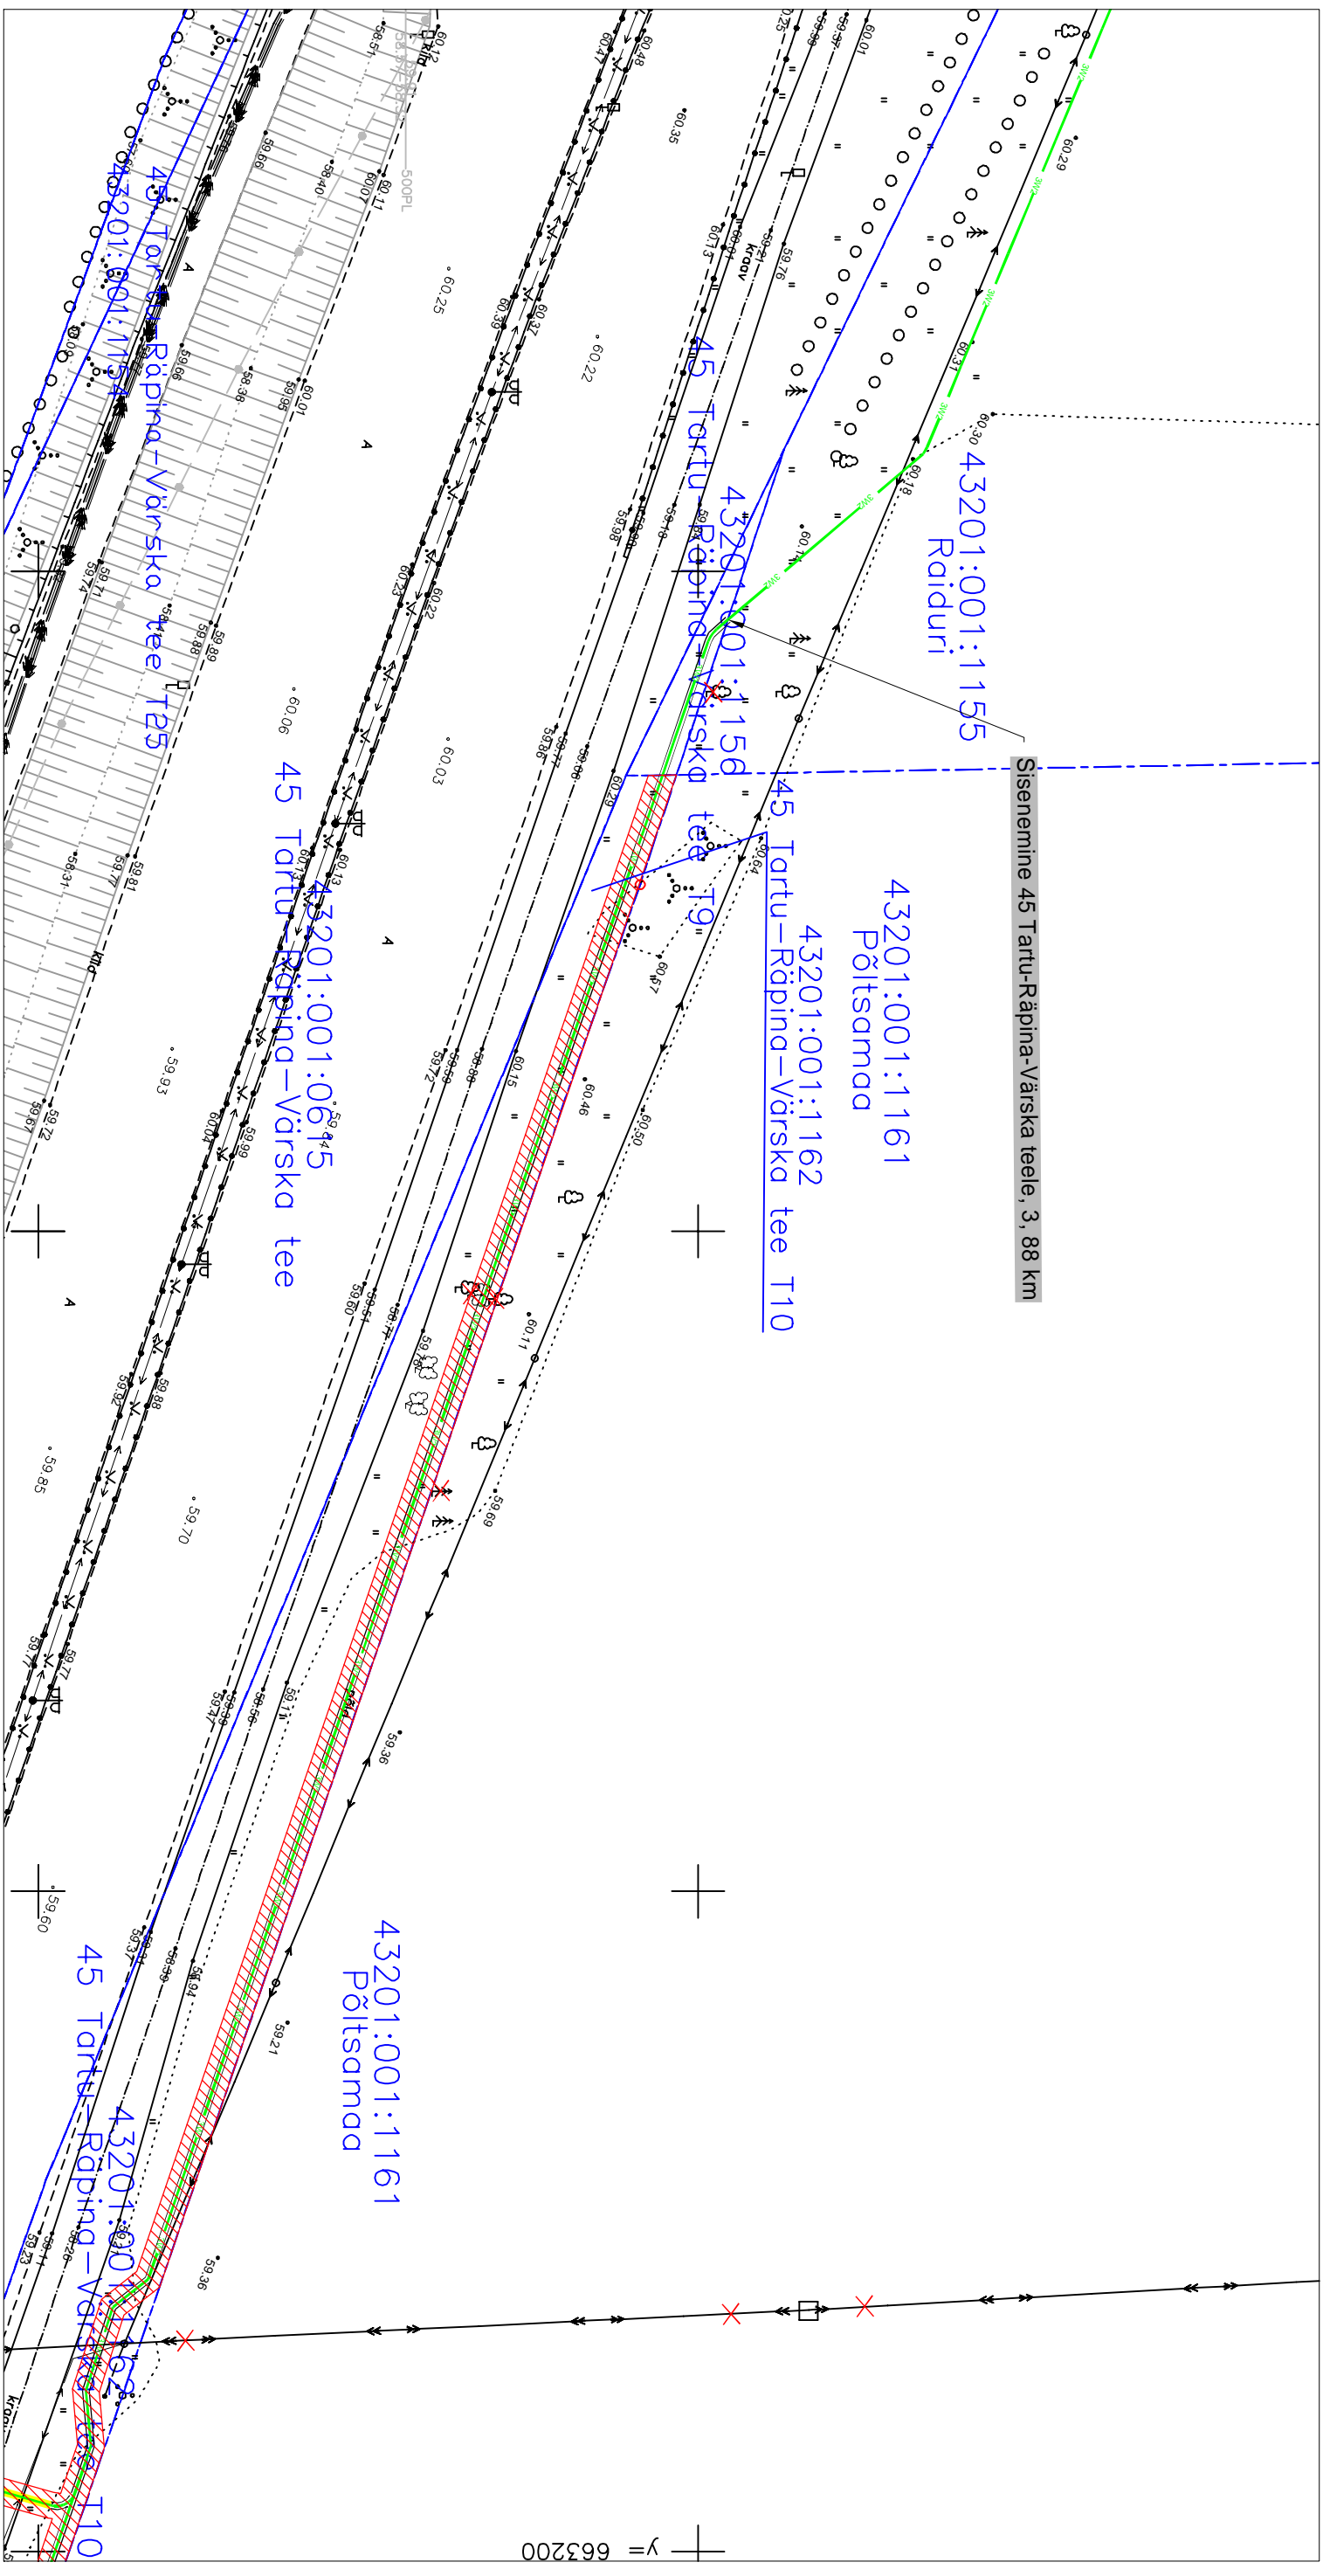

Kasutusõiguse ala

Katastriüksuse piir

Projekteeritavad 10 kV maakablid

Jrk nr	IKÕ ala Pos nr (plaanil)	Kinnistu registriosa number	Katastrirükkuse tunnus, nimi ja sihtotstarve	Asukoht riigitee(nr ja nimi) suhtes(õigu algus ja lõpp km)	Ala pindala ruutmeetrites m2
1	Ala 1	4669904	43201:001:1162 45 Tartu - Rääpina - Värska tee T10 Transpordimaa	45 Tartu-Rääpina-Värska tee 3,89-4,11 km	488 m2

Kasutusõiguse ala 488 m²

projekteeritava tehnovõrgu pikkus 251 m.

Koostas: Keio Altoja, 53426415

Taotluse esitaja: Krista Ahmar

Töö nr: LE0198, Soojuse tee 14 kinnistu

liitumine keskpingel

Leht: 1/2

