





LEGEND:

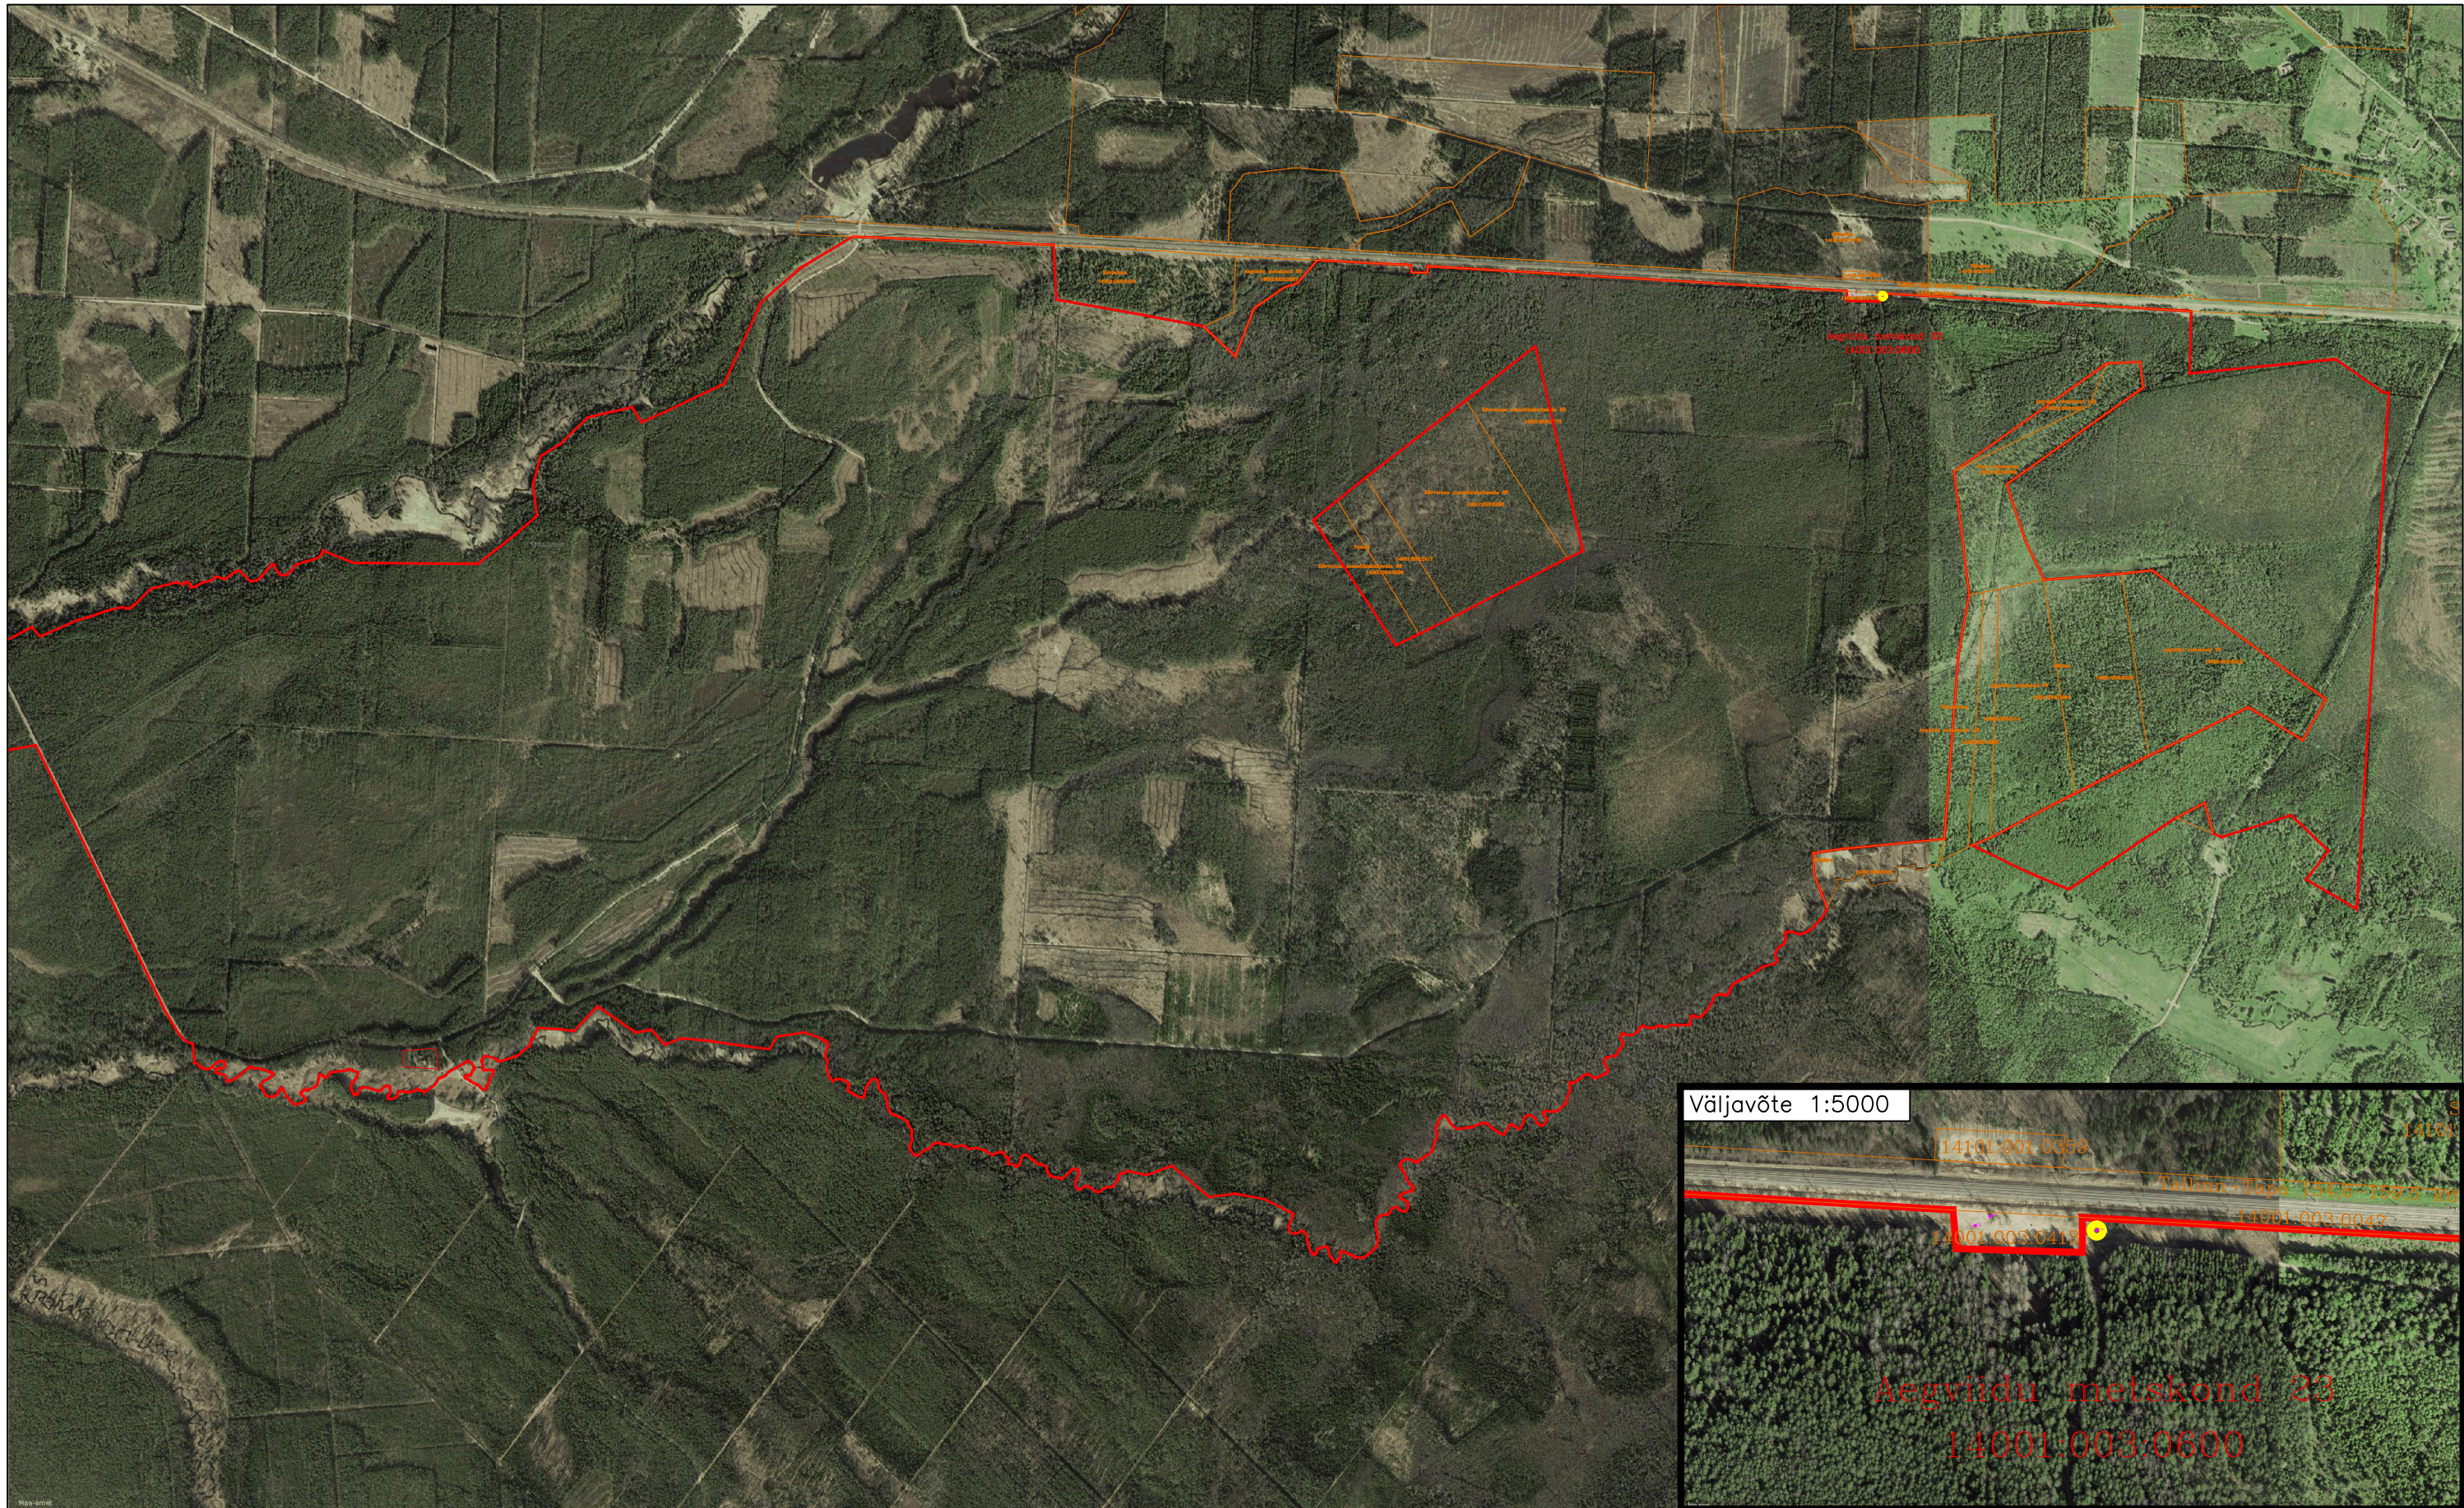

Puurauk nr 2

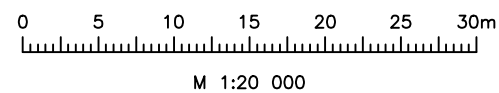

Reaalprojekt OÜ
Vabaduse pst 174b
10917 Tallinn Estonia
tel +372 608 11 00
www.reaalprojekt.ee
reaalprojekt@reaalprojekt.ee

Töö nimetus
Name
Eesti Raudtee infrastruktuuri elektrifitseerimine /
Electrification of the infrastructure of Eesti Raudtee
Geotehniline pinnaseuurim / Geotechnical investigation

Tellija
Contractor
AYESA INGENIERIA Y ARQUITECTURA
S.A.U and ARDANUY INGENIERÍA S.A.

Asukoht
Location
AEGVIIDU METSKOND 23
14001:003:0600

Töö nr
Report no
GL22021-I

Vastutav täitja: K. KUSLAP 11.2022
Osakonna juht: P. ILVES 11.2022

Joonise nimetus
Title
Uuringupunktide asukoha plaan /
Map of the investigation points

Mõõtkava
Scale
M 1:500

Joonise nr
Figure no
2.1