


Isikliku kasutusõiguse seadmise plaan

IKÕ ala Pos nr (plaanil)	Kinnistu registriosa nr	Katastriüksuse tunnus, nimi ja sihtotstarve	IKÕ ala pindala ruutmeetrites m ²
Pos 1	13987702	30401:001:2056; 11 Tallinna ringtee; transpordimaa	89
Pos 2	13606550	30401:001:1646; 11 Tallinna ringtee; transpordimaa	125

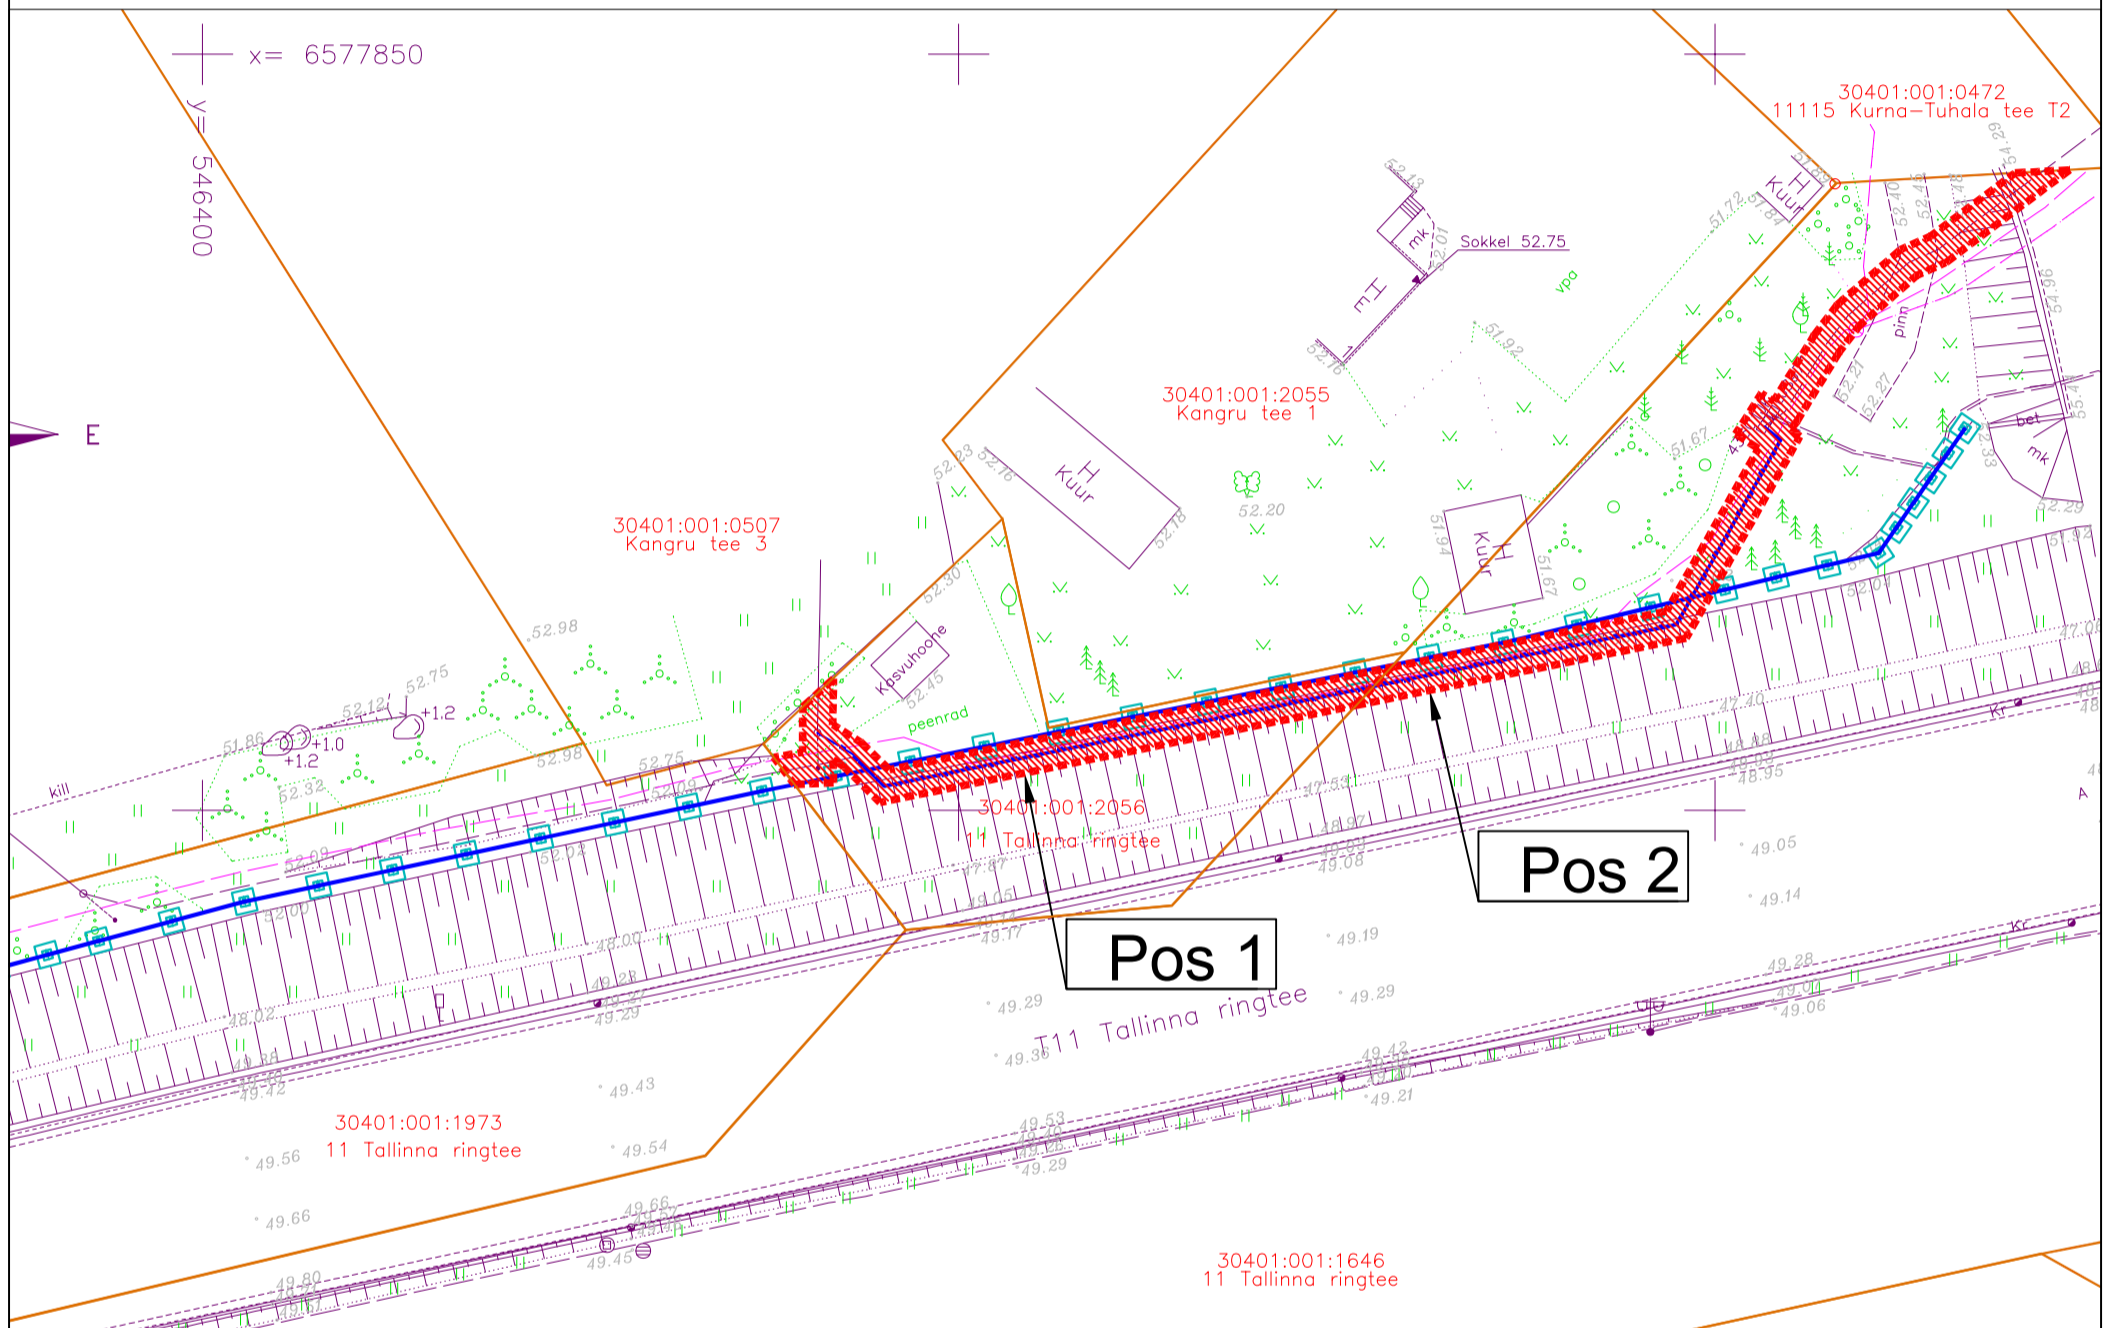

IKÕ seadmise ala



Kinnistu piir



Projekteeritud 0,4kV maakaabelliin - 2 kaablit
Projekteeritava lõigu pikkus 72m



Olemasolev elektripost



Olemasolev elektriposti tõmmits



Jaotus- ja liitumiskilp



Olemasolev elektri maakaabelliin

Projekti nimi / aadress Riigitee 11 Tallinna ringtee Kangru tee 1 kinnistu PK 153+23-154+70 müratökkesein			Töö nr 2315
Koostaja Kiirwarren.KL OÜ	Möötkava 1:500	Leht / formaat 1 / A4	Kuupäev 21.11.2024