


Ristmevälja joonis R3
36 Jõgeva-Mustvee tee
Ristumine km 16.915

M1:125

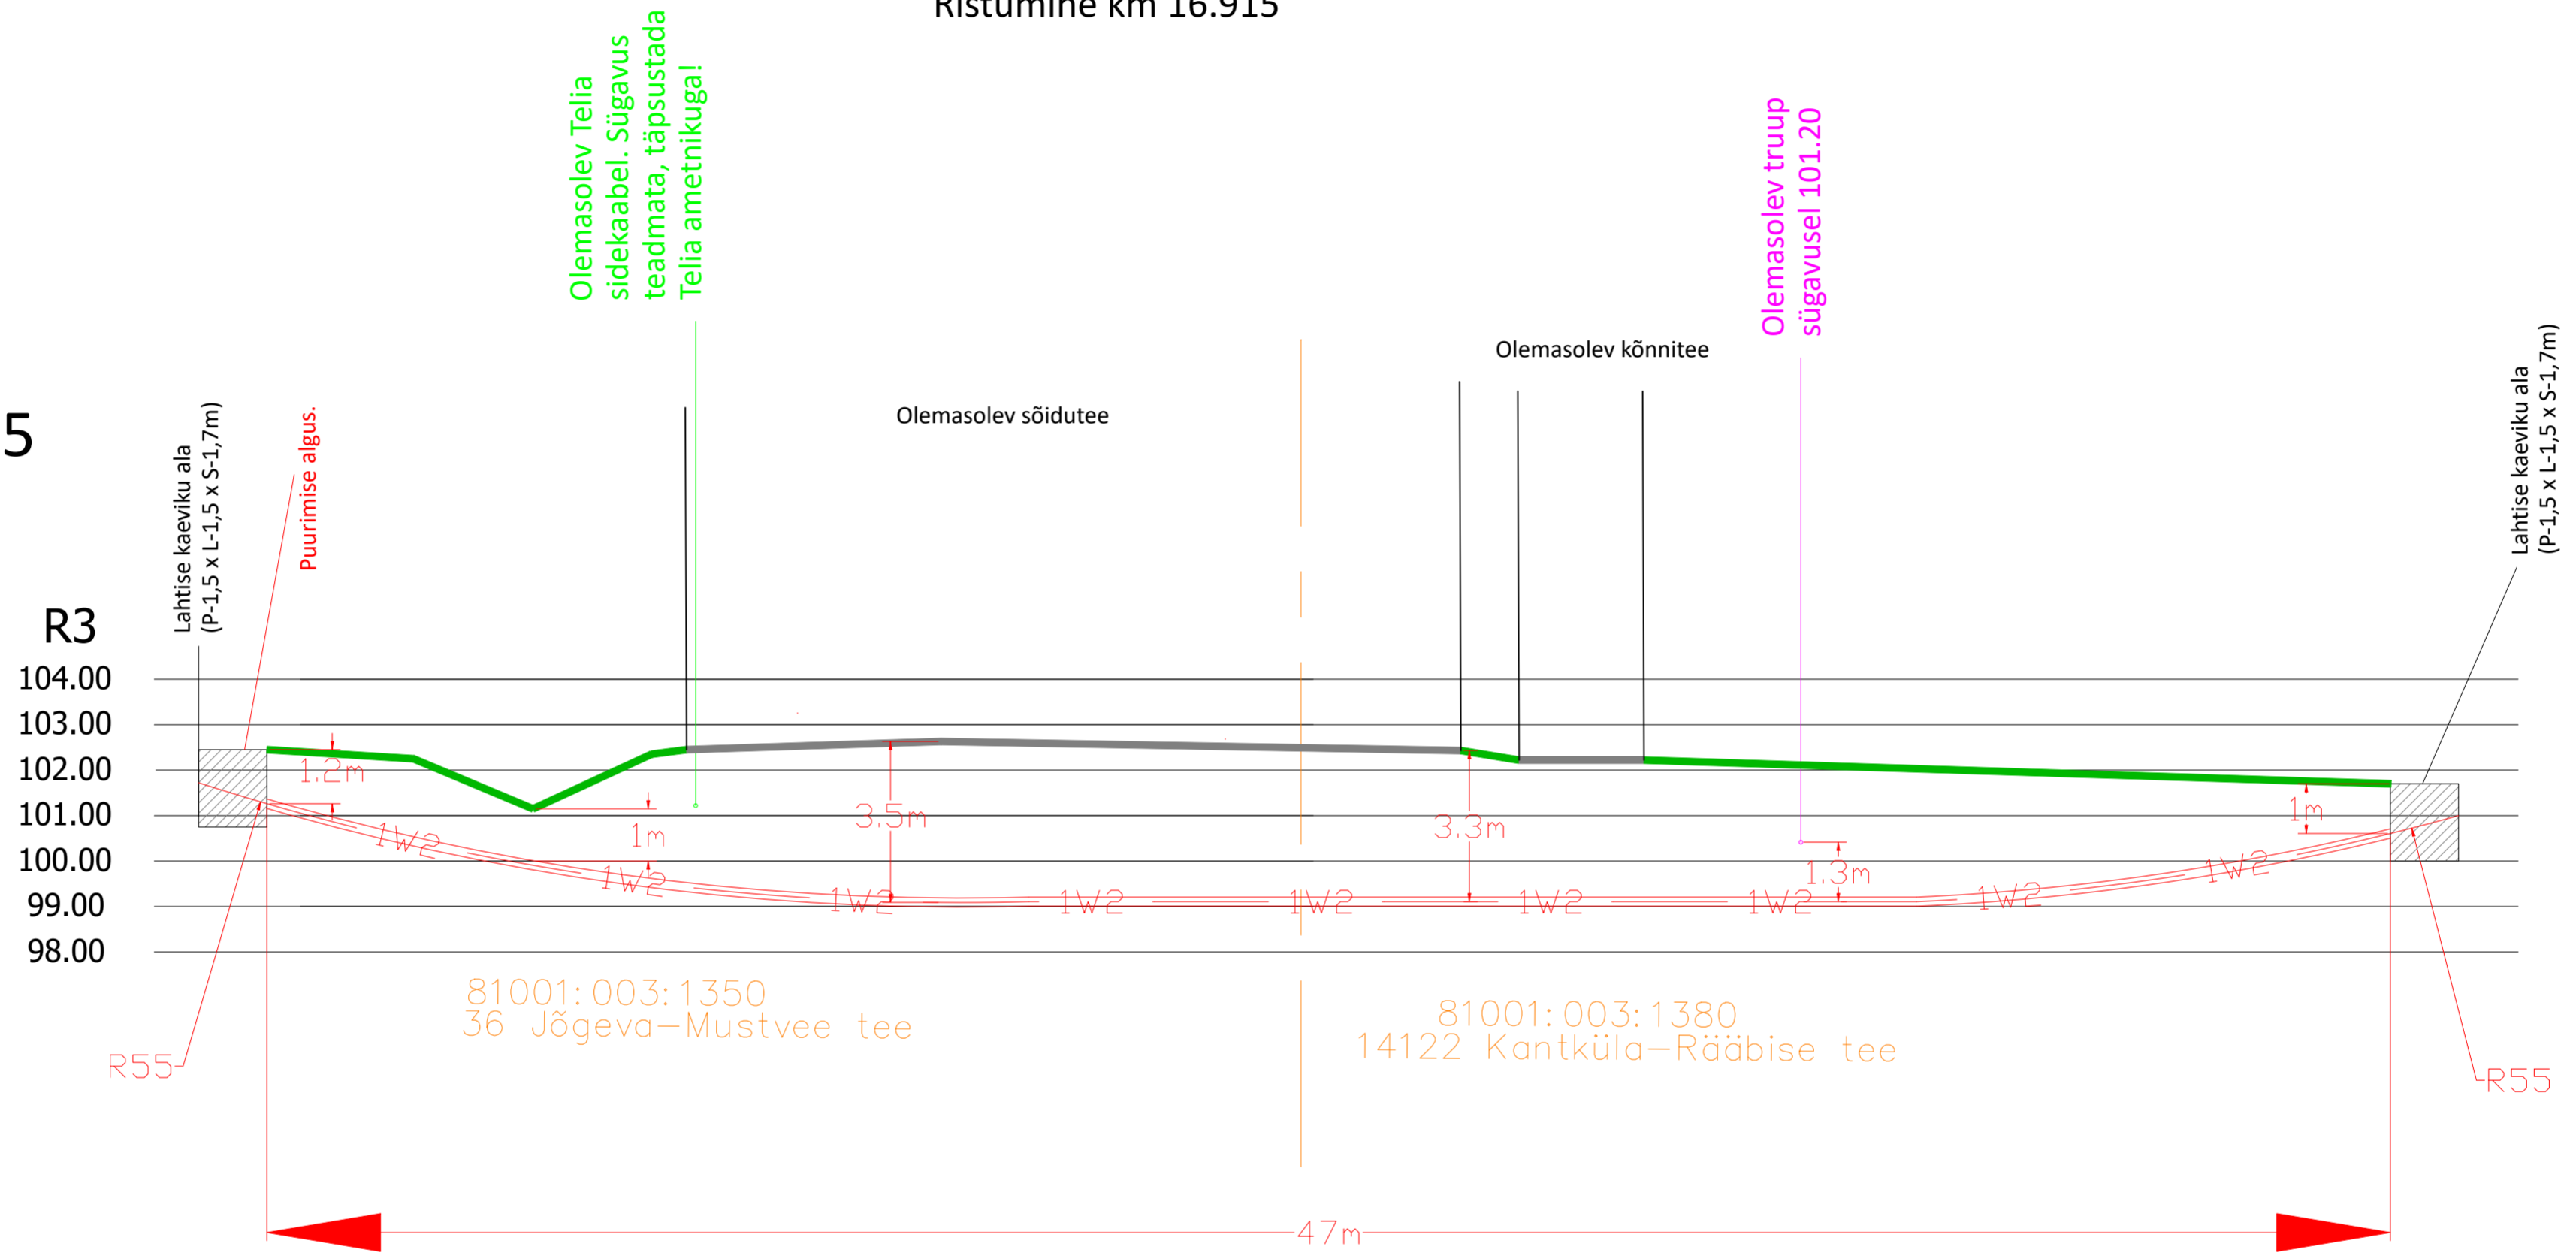

Tellijä:	Elektrilevi OÜ	enersense	Address:	Lootuse tn 6 Össu küla Kambja vald Tartumaa 61713	Kuupäev:	19.11.2024
Töö nimetus:	Kantküla 110/10 F.Torma ja F.Sadala 10 kV Ohulinide ümberehitus. (TC0345 IP7293) TÖÖPROJEKT		Reg nr:	11445550	Töö nr:	TC0345 IP7293
Joonise nimetus:	Ristmevälja joonis R3		Telefon:	59089993	Joonise nr:	34
			e-mail:	lauri.visnapuu@enersense.com	Mõõtkava:	1:125
			Projekteerija:	Lauri Visnapuu	Muudatus:	Ver 1
			Kontrollija:	Siiim Holtsmann		