


Isikliku kasutusõiguse seadmise plaan

Jrk nr	IKÕ ala Pos nr (plaanil)	Kinnistu registriosa number	Katastriüksuse tunnus, nimi ja sihtotstarve;	Ala pindala ruutmeetrites m²
1.	POS 1	10136750	75902:002:0065 24231 Reegoldi-Kolgioja tee transpordimaa	36
2.	POS 2	10136750	75902:002:0065 24231 Reegoldi-Kolgioja tee transpordimaa	73

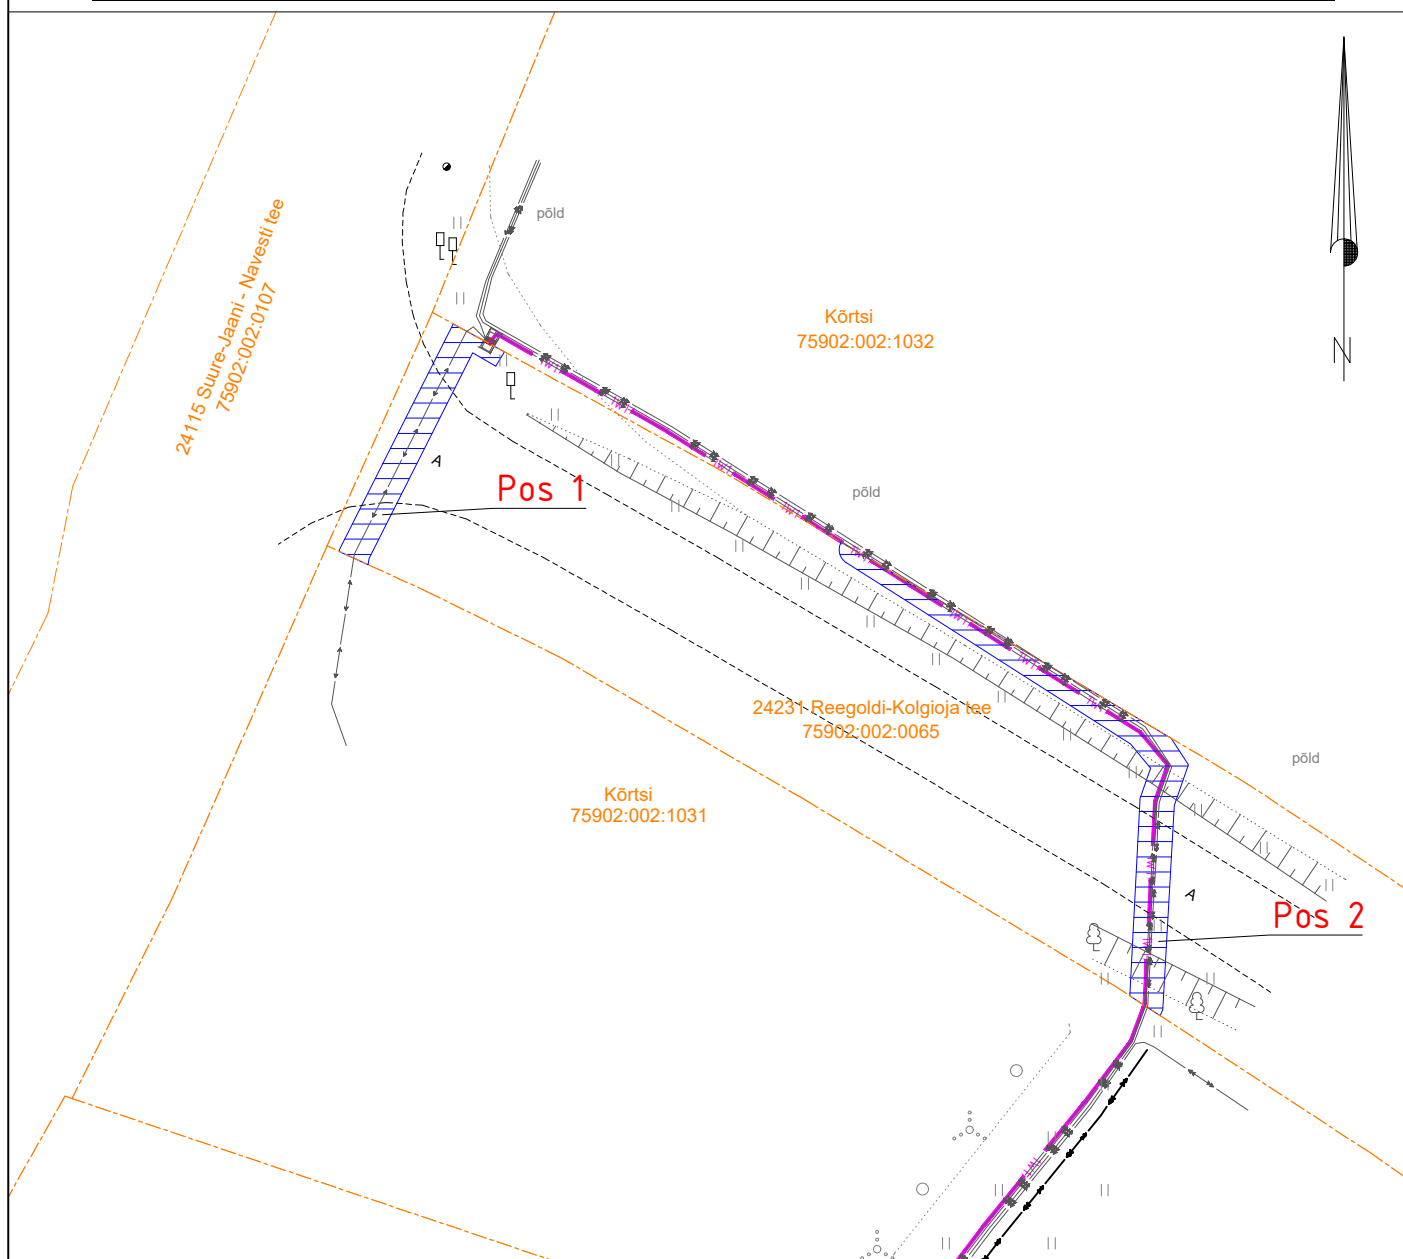

 Isikliku kasutusõiguse seadmise ala
 Katastriüksuste piirid

 Olemasolev Elektrilevi jaotuskilp
 Olemasoleva Elektrilevi m/p kaabli asendamine
 Projekteeritud maakaabli pikkus 16m
 Olemasolev Elektrilevi m/p kaabel
 Maakaabli pikkus 17m
 Olemasolev Elektrilevi k/p kaabel
 Maakaabli pikkus 41m

Projekti nimi / aadress		Lageda kinnistu peakaitsme nimivoolu suurendamine Reegoldi küla, Põhja-Sakala vald, Viljandi maakond		Töö nr LC5294
Koostaja	Janno Lütt AS Stik-Elekter / Projekteerija Tel: 53400127 / E-post: janno@stik-elekter.ee	Mõõtkava M 1:500	Leht / formaat Leht 1 / A4	Kuupäev 26.06.2026