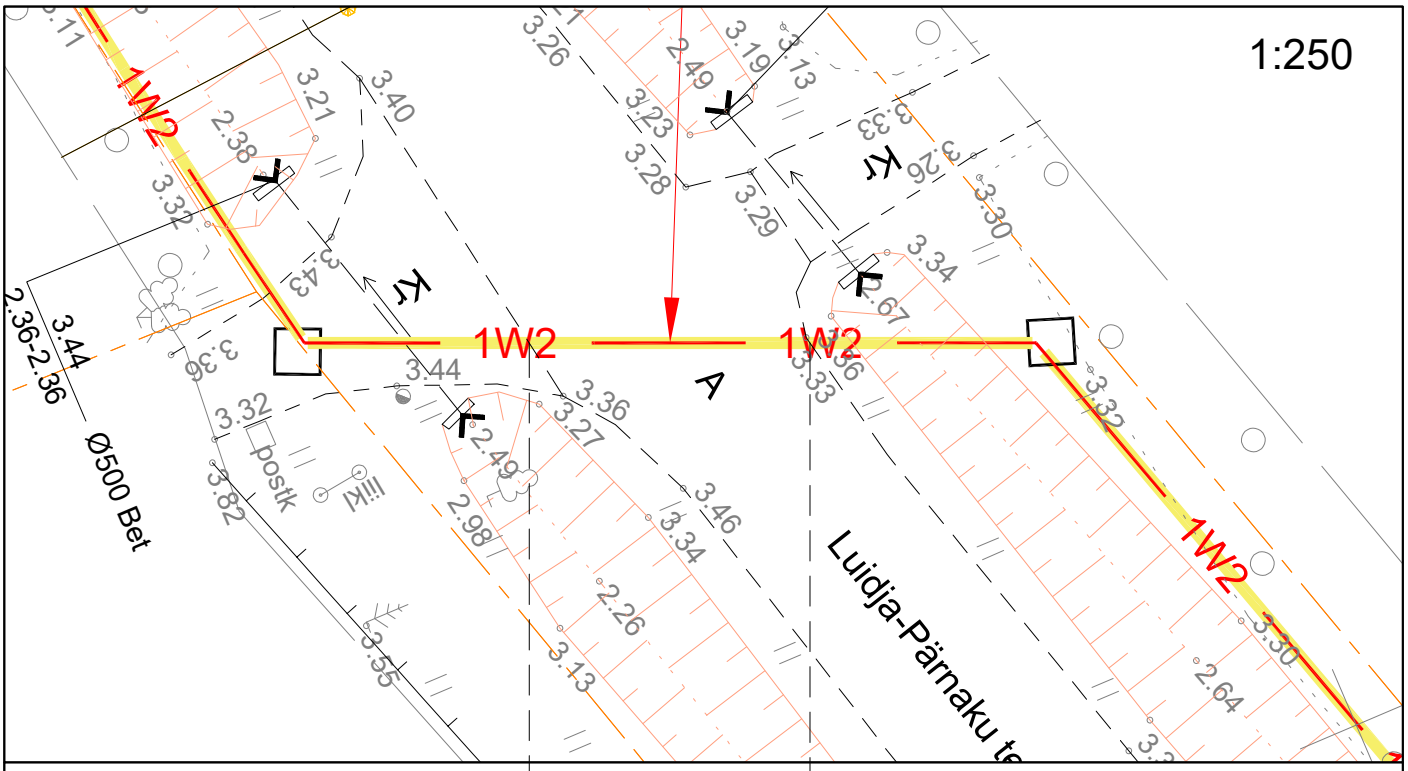

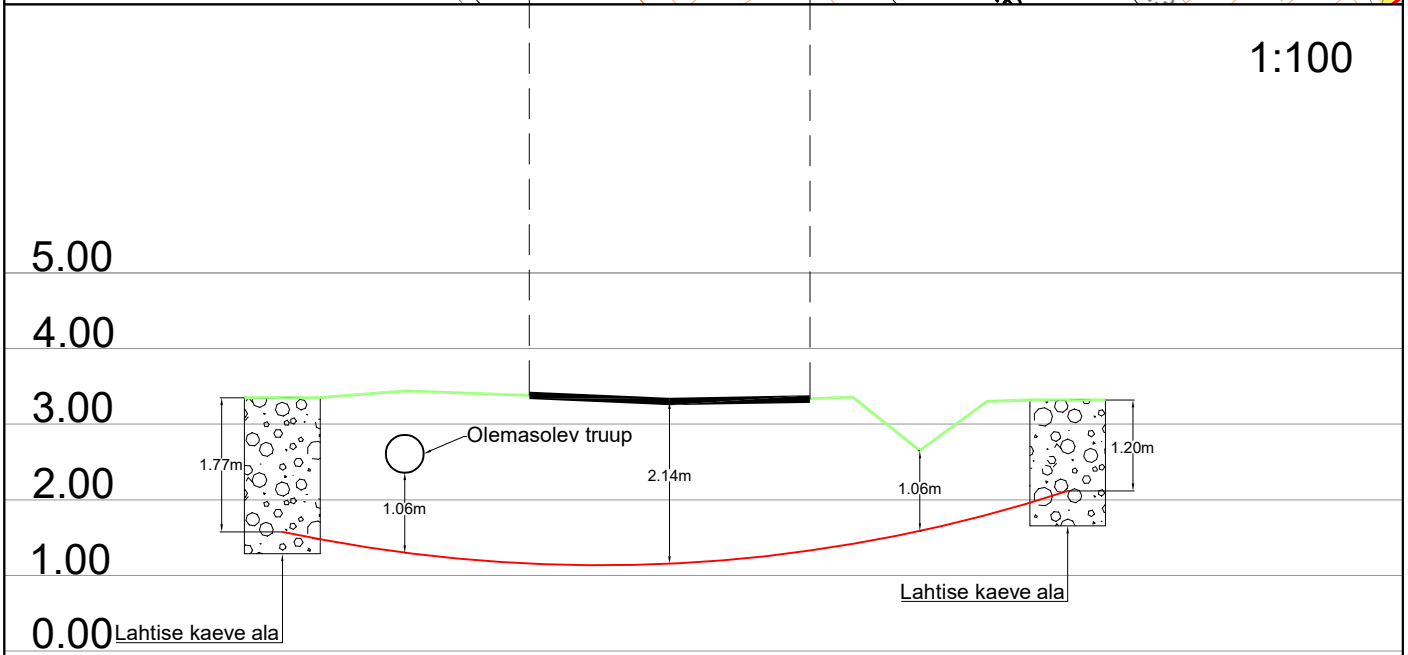

Ristumine 12137 Luidja-Pärnaku teega km-l 0,15

Muudatuse nr	Kuupäev	Projekteerija	Vastutav spetsialist	Selgitus

Projekteerija

Keskkonnaprojekt
ENGINEERING & CONSULTATIONS

OÜ KESKKONNAPROJEKT
A: Ringtee 12, 51013 Tartu
T: +372 7305 060
E: kp@keskkonnaprojekt.ee
MTR reg nr EL10769210-0001

Töö nimetus
Kõpu kordon Mägipe küla Hiiumaa vald Hiiu maakond - 630 A liitumine kindlaksmääratud piirkonnas madalpingel

Töö tellija
Elektrilevi OÜ

Joonise nimetus
Ristlõige

Töö väljaandmise aeg
06.04.2026

Joonise digiaadress
LC4212-3_TP_EL-6-01_Ristloige

Kontrollis Marek Uiboupin	Allkiri /allkirjastatud digitaalselt/	Objekti aadress Luidja küla, Hiiumaa vald, Hiiu maakond	Projekti staadium TP
Projekteeris Marek Uiboupin	Allkiri /allkirjastatud digitaalselt/		Töö number LC4212-3
Projekteeris Rasmus Valli	Allkiri /allkirjastatud digitaalselt/		Mõõtkava
			Joonise number EL-6-02