


Isikliku kasutusõiguse asendiplaan

Kinnistu nimi: 28 Rapla-Märjamaa tee (reg.nr 11227050)

Katastritunnus: 66801:001:2177

Asukoht: Rapla maakond, Rapla vald, Kuusiku-Nõmme küla

MitiProjekt OÜ töö nr RBDTD-EE-DS1-DPS3 (OU1315)

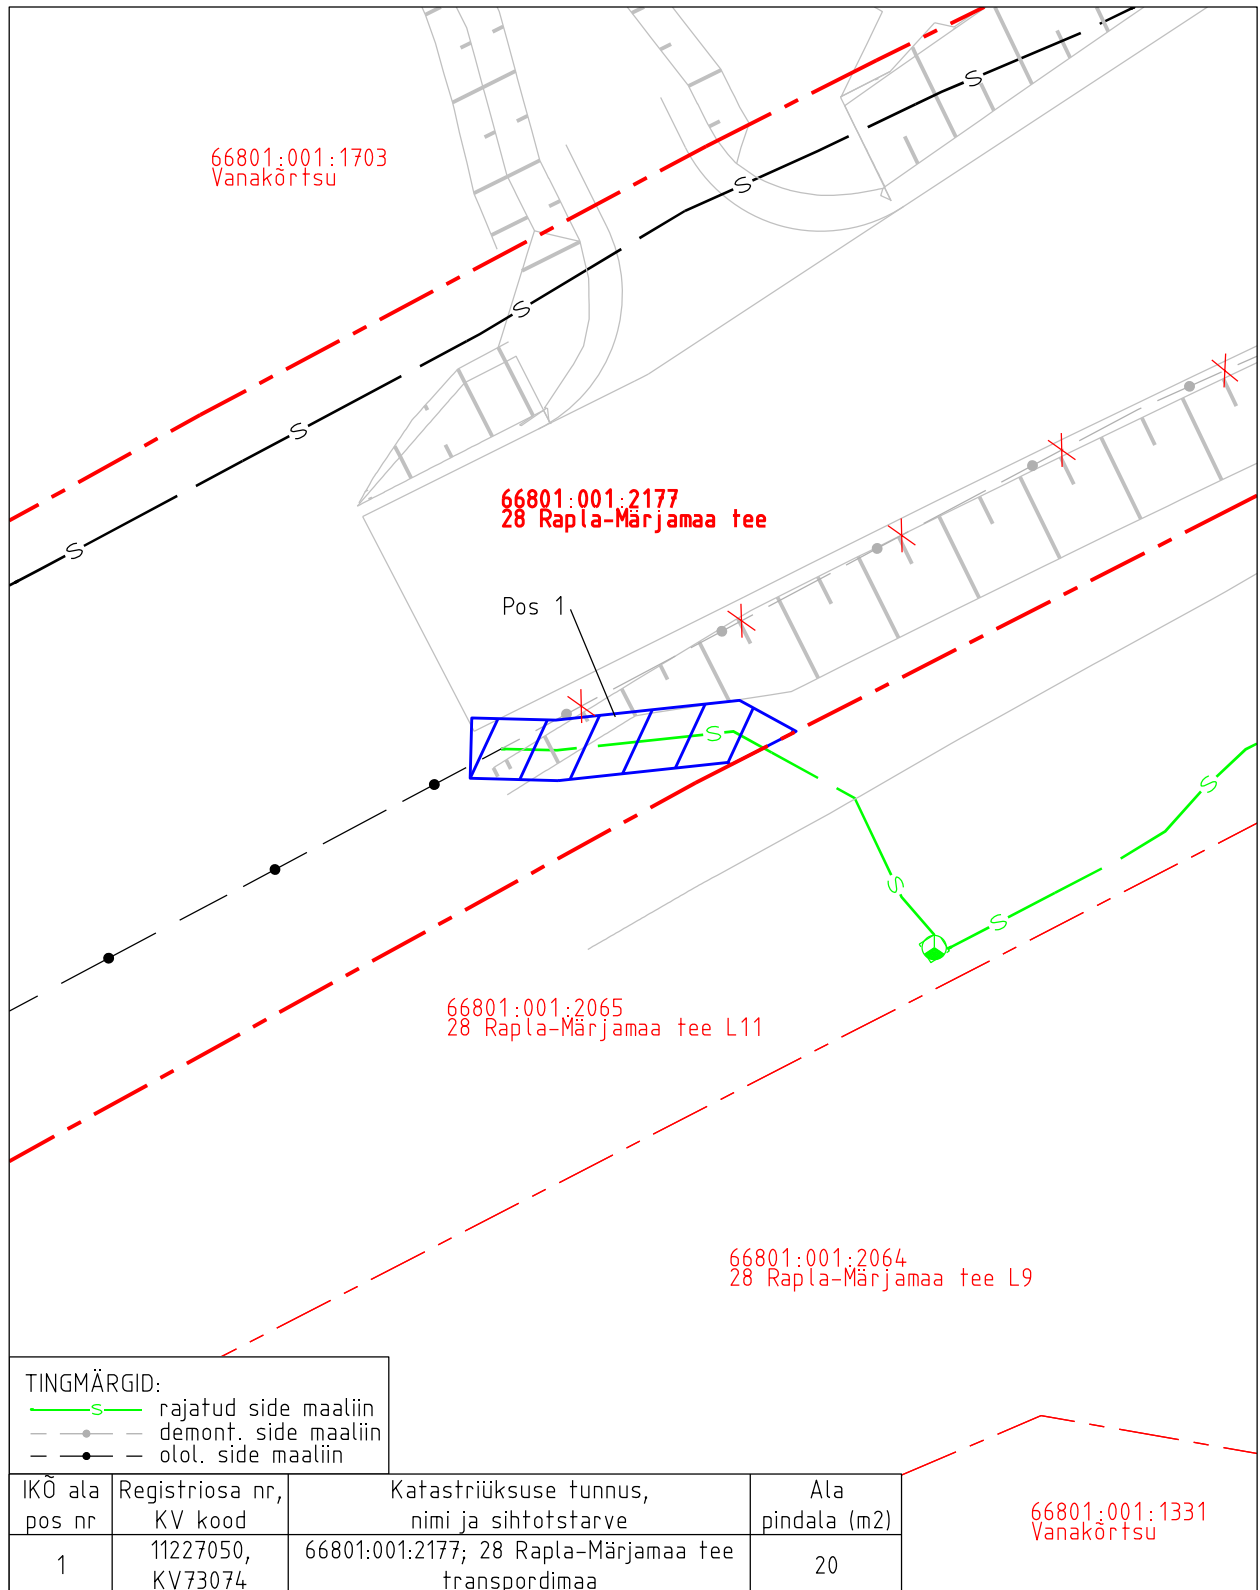

Isikliku kasutusõiguse pindala kokku ligikaudu 20 m²

Koormatava katastriüksuse piir

Katastriüksuste piirid (väljavõte 13.09.2024)

Plaan 1-1

M 1:250

Koostaja:

OÜ Kirjanurk