


Isikliku kasutusõigusega seadmise ala plaan

IKÕ ala Pos nr (plaanil) nr	Kinnistu registriosa number	Katastriüksuse tunnus, nimi	Ala pindala ruutmeetrites m²	PARI ID
Pos 1	9727650	31701:001:2190 11240 Tõdva-Hageri tee	443 m²	
Pos 2	9727650	31701:001:2190 11240 Tõdva-Hageri tee	68 m²	
Pos 3	9727650	31701:001:2190 11240 Tõdva-Hageri tee	1115 m²	
Pos 4	9727650	31701:001:2190 11240 Tõdva-Hageri tee	864 m²	

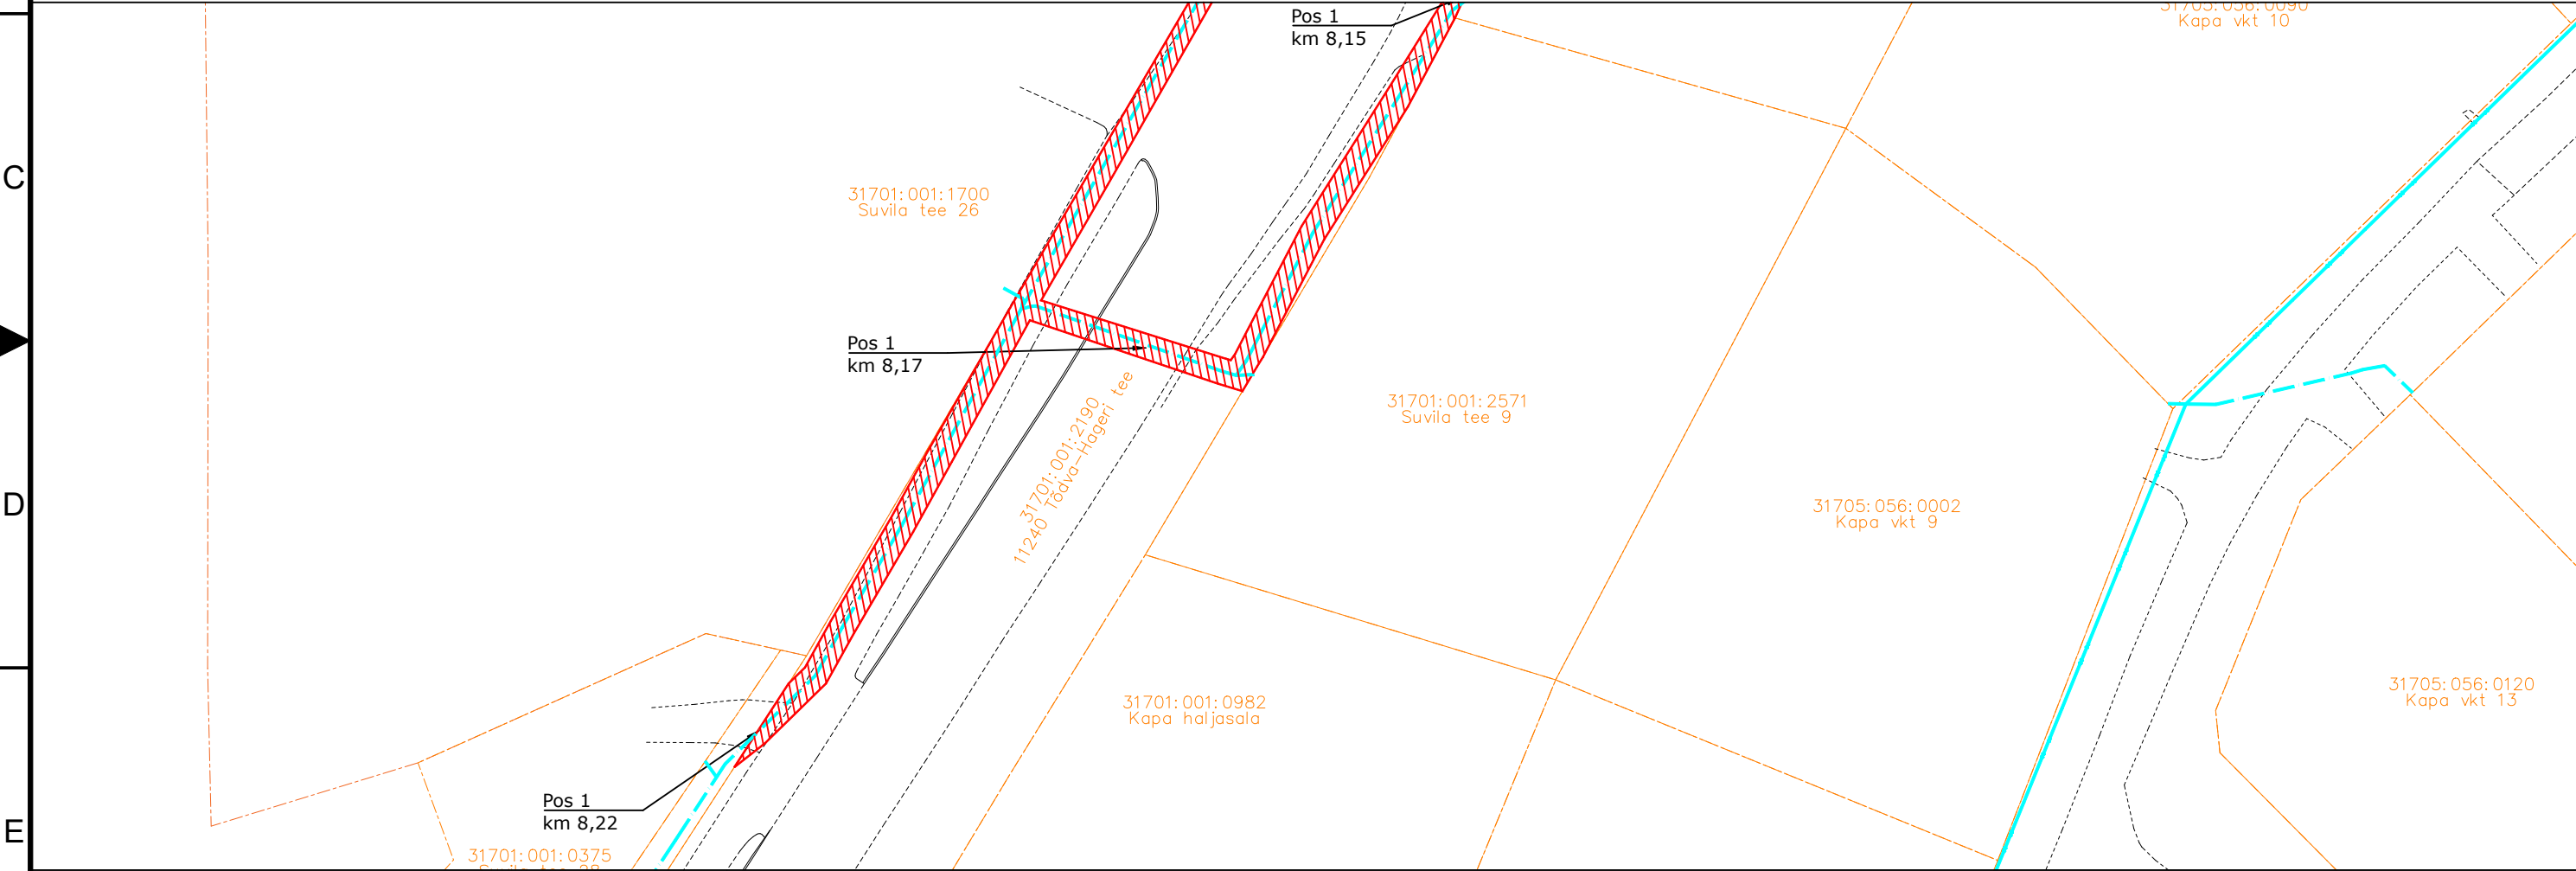

- IKÕ seadmise ala
- PROJEKTEERITUD SIDEKANALISATSIOON
- Kinnistute piirid

ViideKogusMuudatus

TÖÖ NIMETUS: Aespa aleviku sidevõrk

AADRESS: Aespa alevik, Kohila vald, Rapla maakond, Roobuka küla, Saku vald, Harju maakond

TELLUJA: Rednet OÜ

JOONIS: Servituudi plaan

MOOTKAVA: 1:500

PROJEKTEERIJ: Kristjan Toro

PROJEKTJUHT: Liina Randvoo

VASTUTAV SPETSIALIST: Liina Randvoo

MÄRKUSED:

KÕIDE/OBJEKT
/
LEHT/LEHTI
1 / 21


STAADIUM:
TP


TÖÖ NUMBER:
23028

GRUPP:
EL

KUUPÄEV:
27.11.2024


MUUDATUS:
JOONISE NUMBER:
6-01

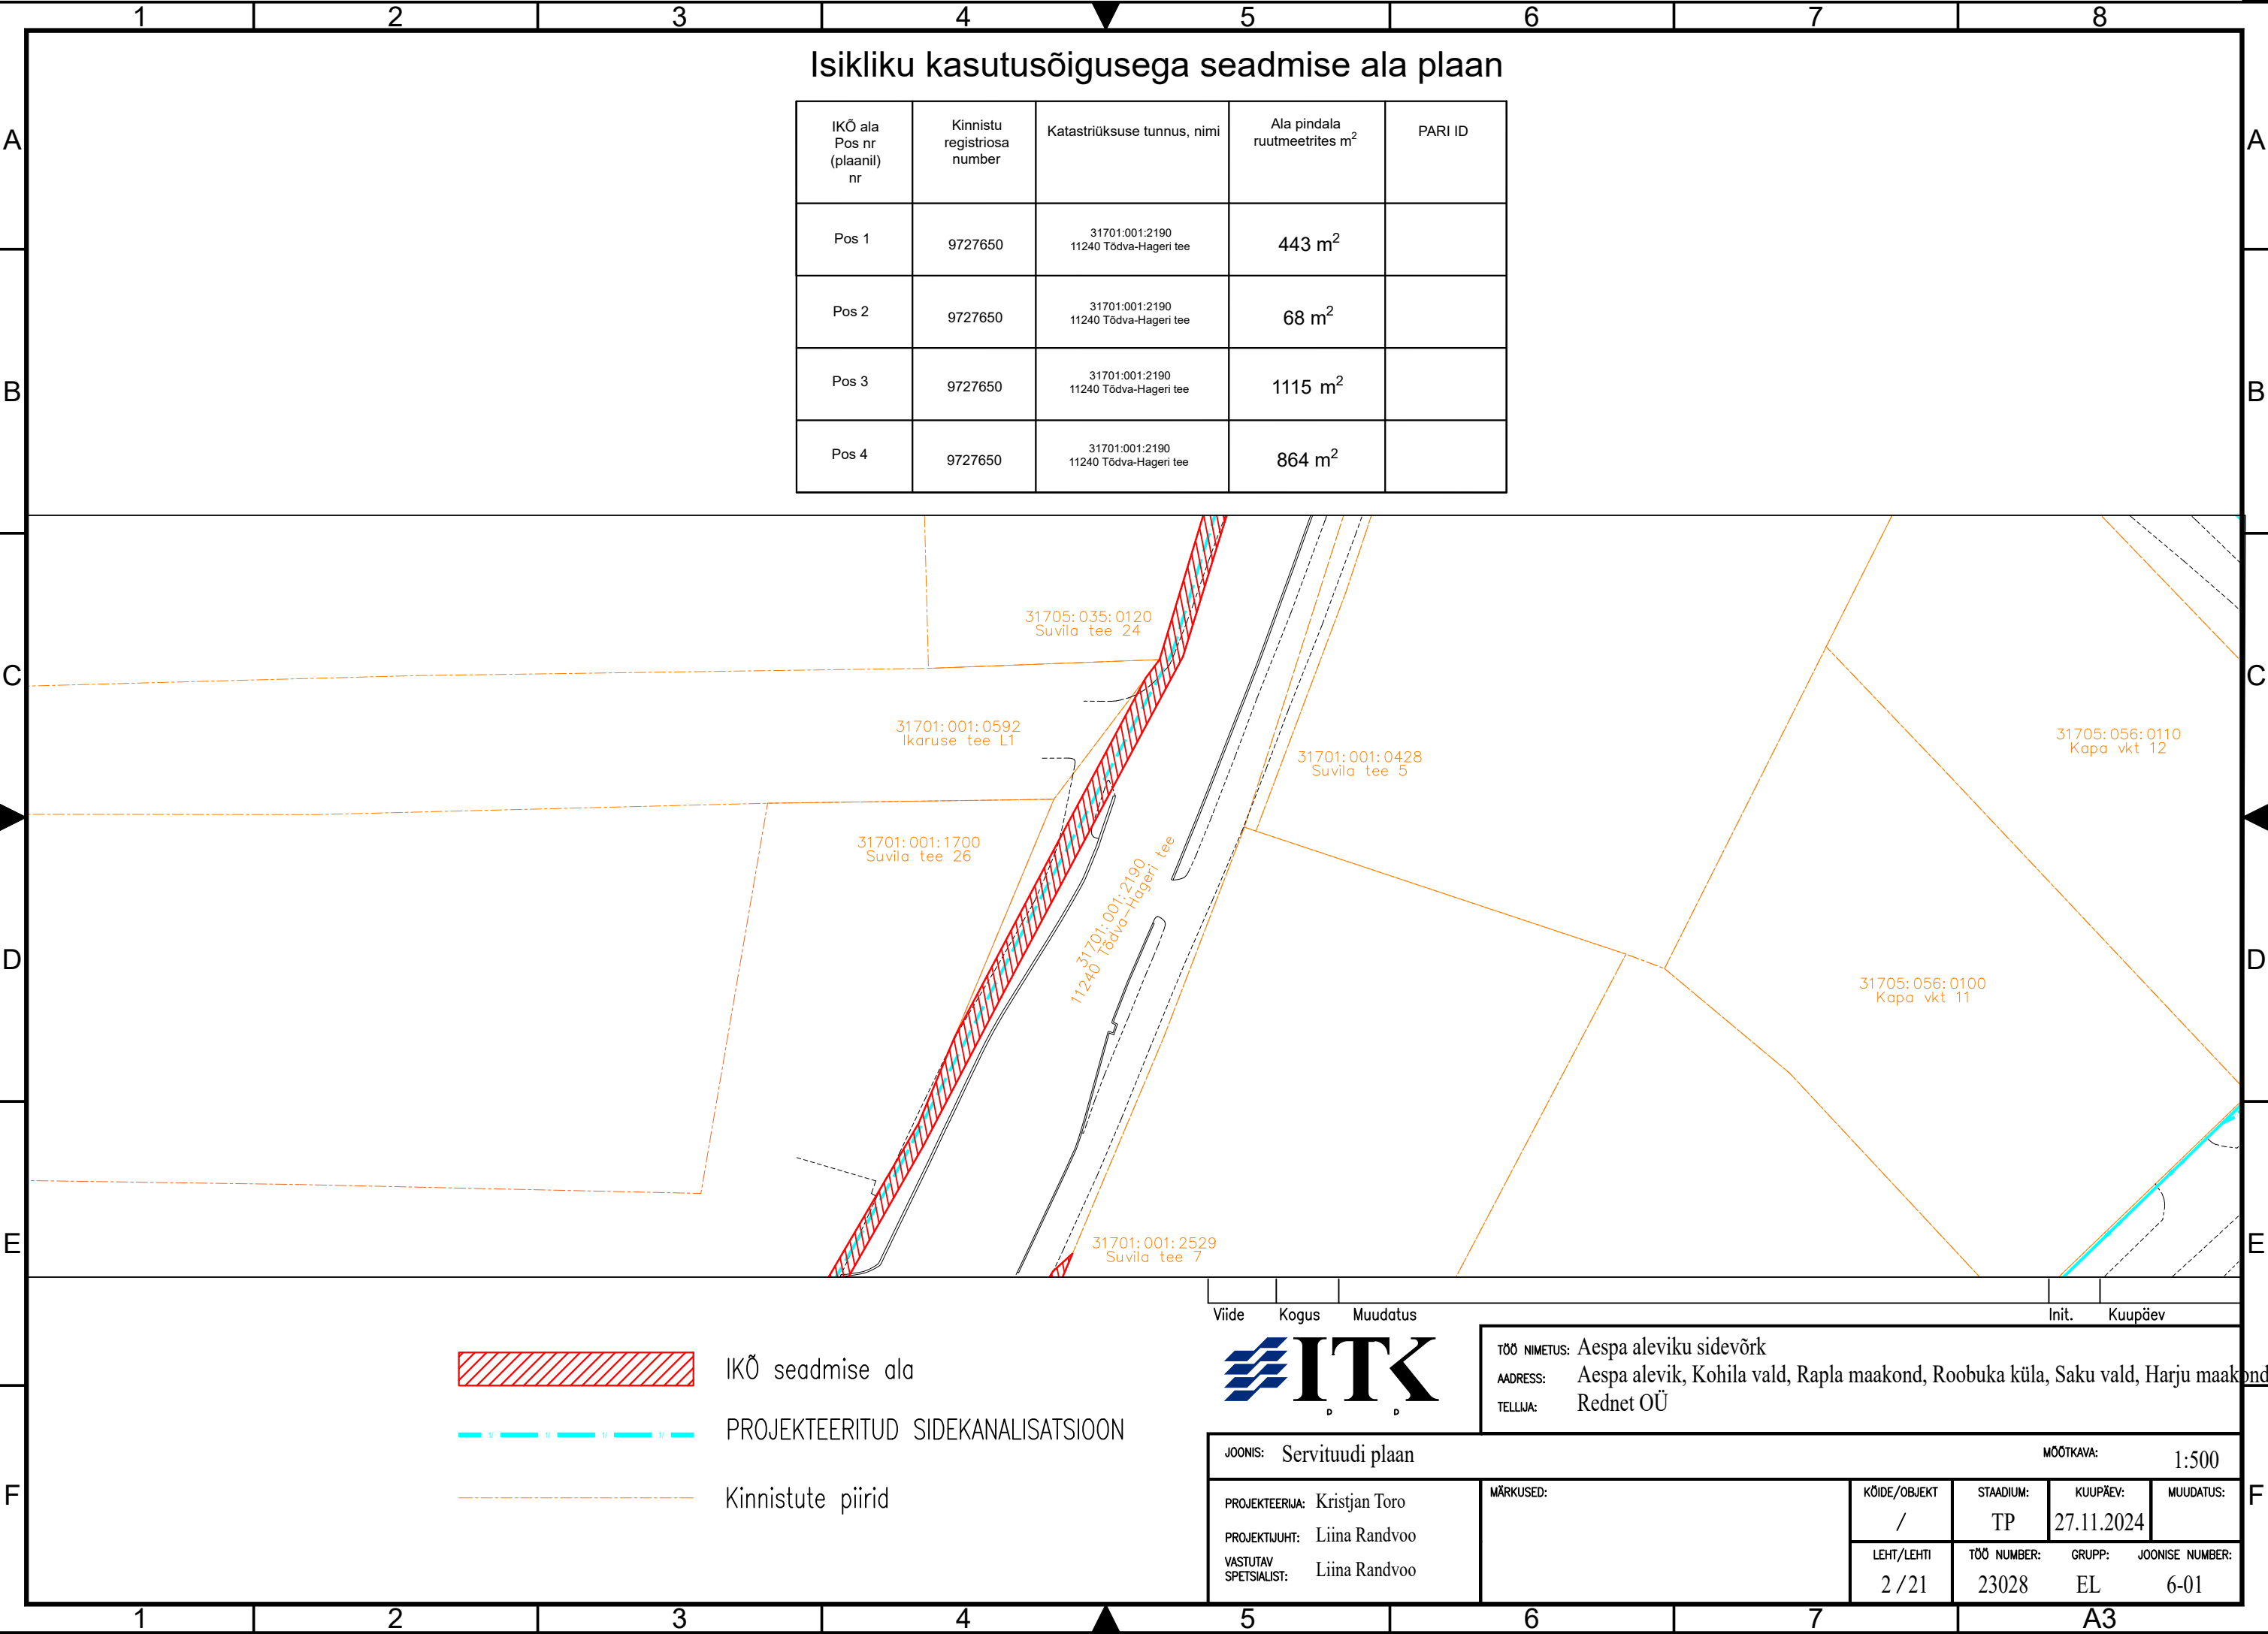

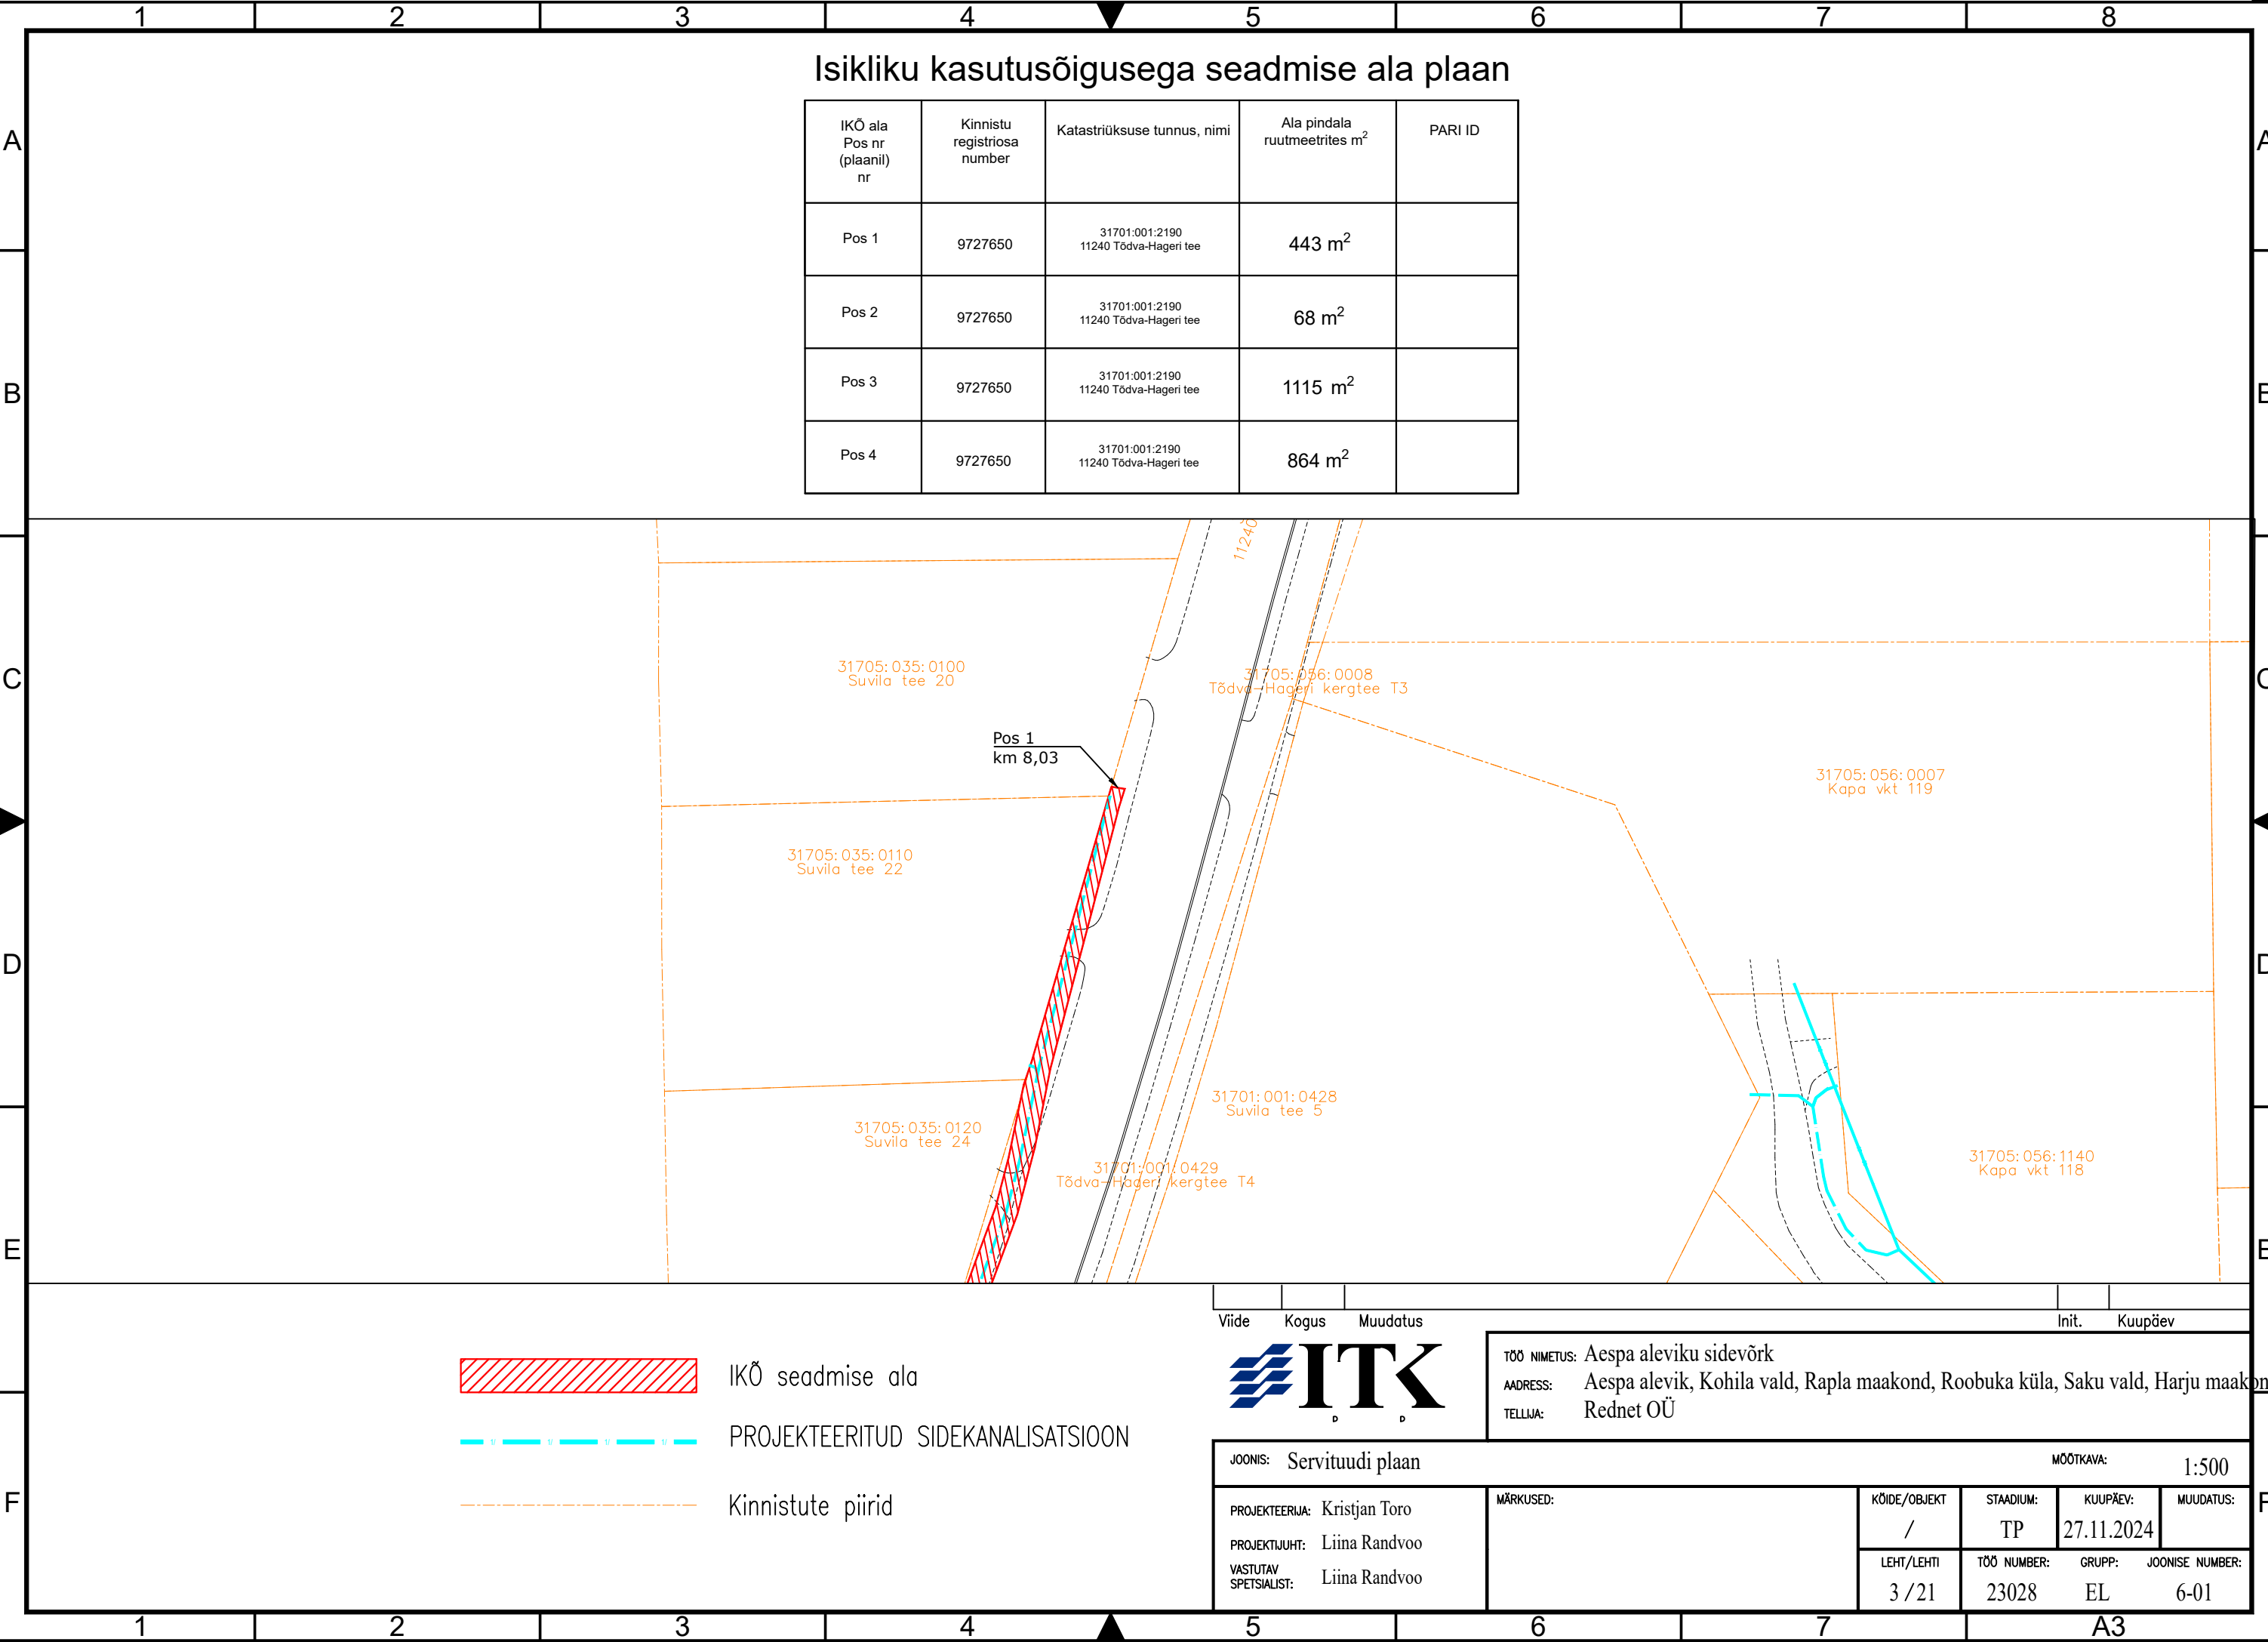

Isikliku kasutusõigusega seadmise ala plaan

IKÕ ala Pos nr (plaanil) nr	Kinnistu registriosa number	Katastriüksuse tunnus, nimi	Ala pindala ruutmeetrites m ²	PARI ID
Pos 1	9727650	31701:001:2190 11240 Tõdva-Hageri tee	443 m ²	
Pos 2	9727650	31701:001:2190 11240 Tõdva-Hageri tee	68 m ²	
Pos 3	9727650	31701:001:2190 11240 Tõdva-Hageri tee	1115 m ²	
Pos 4	9727650	31701:001:2190 11240 Tõdva-Hageri tee	864 m ²	

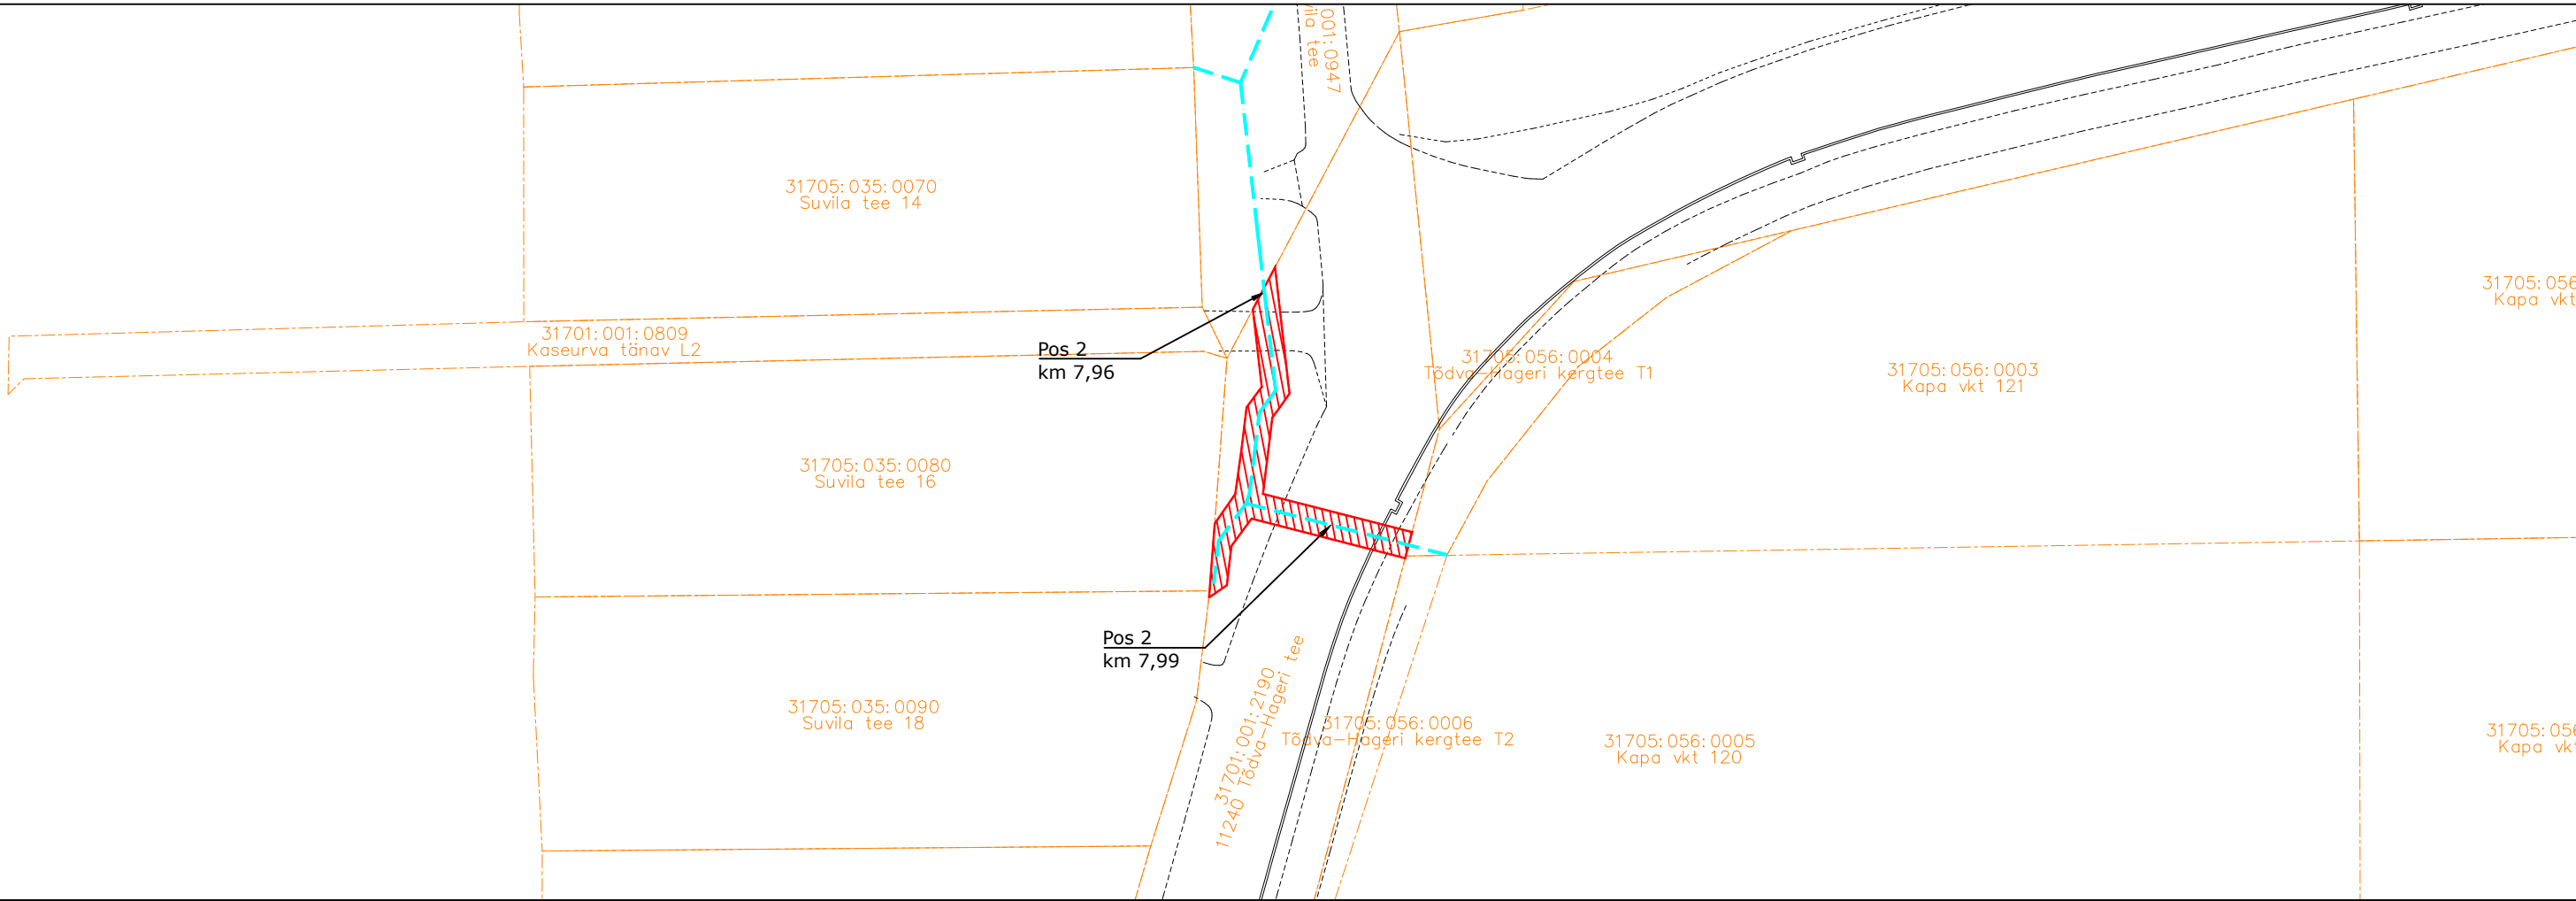

IKÕ seadmise ala



PROJEKTEERITUD SIDEKANALISATSIOON



Kinnistute piirid

Viide Kogus Muudatus



TÖÖ NIMETUS: Aespa aleviku sidevõrk
AADRESS: Aespa alevik, Kohila vald, Rapla maakond, Roobuka küla, Saku vald, Harju maakond
TELLIJA: Rednet OÜ

JOONIS: Servituudi plaan

MÕÖTKAVA: 1:500

PROJEKTEERIJ: Kristjan Toro
PROJEKTJUHT: Liina Randvoo
VASTUTAV SPETSIALIST: Liina Randvoo

MÄRKUSED:

KÕIDE/OBJEKT	STAADIUM:	KUUPÄEV:	MUUDATUS:
/	TP	27.11.2024	
LEHT/LEHTI	TÖÖ NUMBER:	GRUPP:	JOONISE NUMBER:
4 / 21	23028	EL	6-01

A

B

C

D

E

F

A

B

C


D

E

F

Isikliku kasutusõigusega seadmise ala plaan

IKÕ ala Pos nr (plaanil) nr	Kinnistu registriosa number	Katastriüksuse tunnus, nimi	Ala pindala ruutmeetrites m²	PARI ID
Pos 1	9727650	31701:001:2190 11240 Tõdva-Hageri tee	443 m²	
Pos 2	9727650	31701:001:2190 11240 Tõdva-Hageri tee	68 m²	
Pos 3	9727650	31701:001:2190 11240 Tõdva-Hageri tee	1115 m²	
Pos 4	9727650	31701:001:2190 11240 Tõdva-Hageri tee	864 m²	

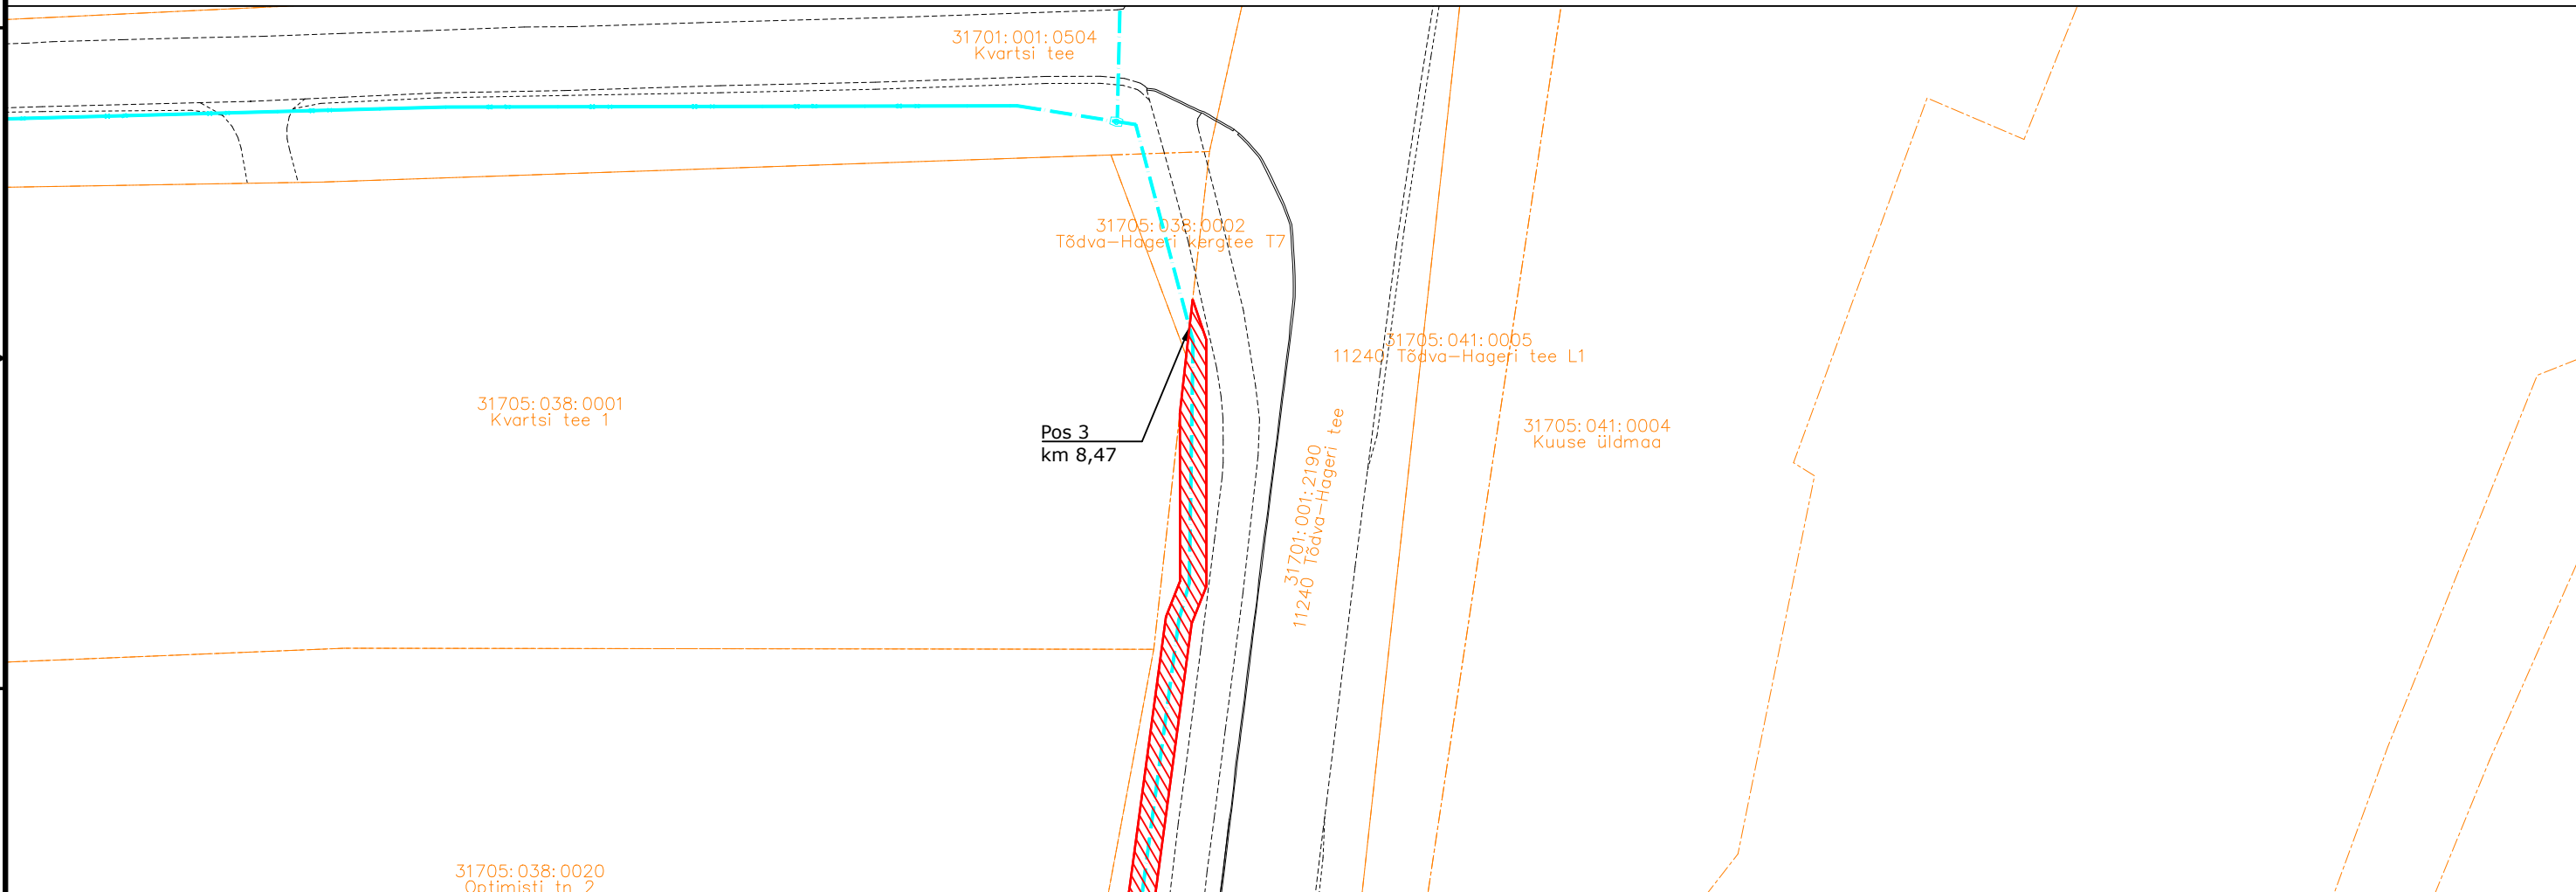

IKÕ seadmise ala



PROJEKTEERITUD SIDEKANALISATSIOON



PROJEKTEERITUD SIDEKAEV



Kinnistute piirid

Viide

Kogus

Muudatus

Init.

Kuupäev



TÖÖ NIMETUS: Aespa aleviku sidevõrk
AADRESS: Aespa alevik, Kohila vald, Rapla maakond, Roobuka küla, Saku vald, Harju maakond
TELLUJA: Rednet OÜ

JOONIS: Servituudi plaan

MÕÖTKAVA: 1:500

PROJEKTEERIJ: Kristjan Toro
PROJEKTJUHT: Liina Randvoo
VASTUTAV SPETSIALIST: Liina Randvoo

MÄRKUSED:

KÕIDE/OBJEKT

/

STAADIUM:

TP

KUUPÄEV:

27.11.2024

MUUDATUS:

LEHT/LEHTI
5 / 21


TÖÖ NUMBER:
23028

GRUPP:
EL

JOONISE NUMBER:
6-01

Isikliku kasutusõigusega seadmise ala plaan

IKÕ ala Pos nr (plaanil) nr	Kinnistu registriosa number	Katastriüksuse tunnus, nimi	Ala pindala ruutmeetrites m ²	PARI ID
Pos 1	9727650	31701:001:2190 11240 Tõdva-Hageri tee	443 m ²	
Pos 2	9727650	31701:001:2190 11240 Tõdva-Hageri tee	68 m ²	
Pos 3	9727650	31701:001:2190 11240 Tõdva-Hageri tee	1115 m ²	
Pos 4	9727650	31701:001:2190 11240 Tõdva-Hageri tee	864 m ²	

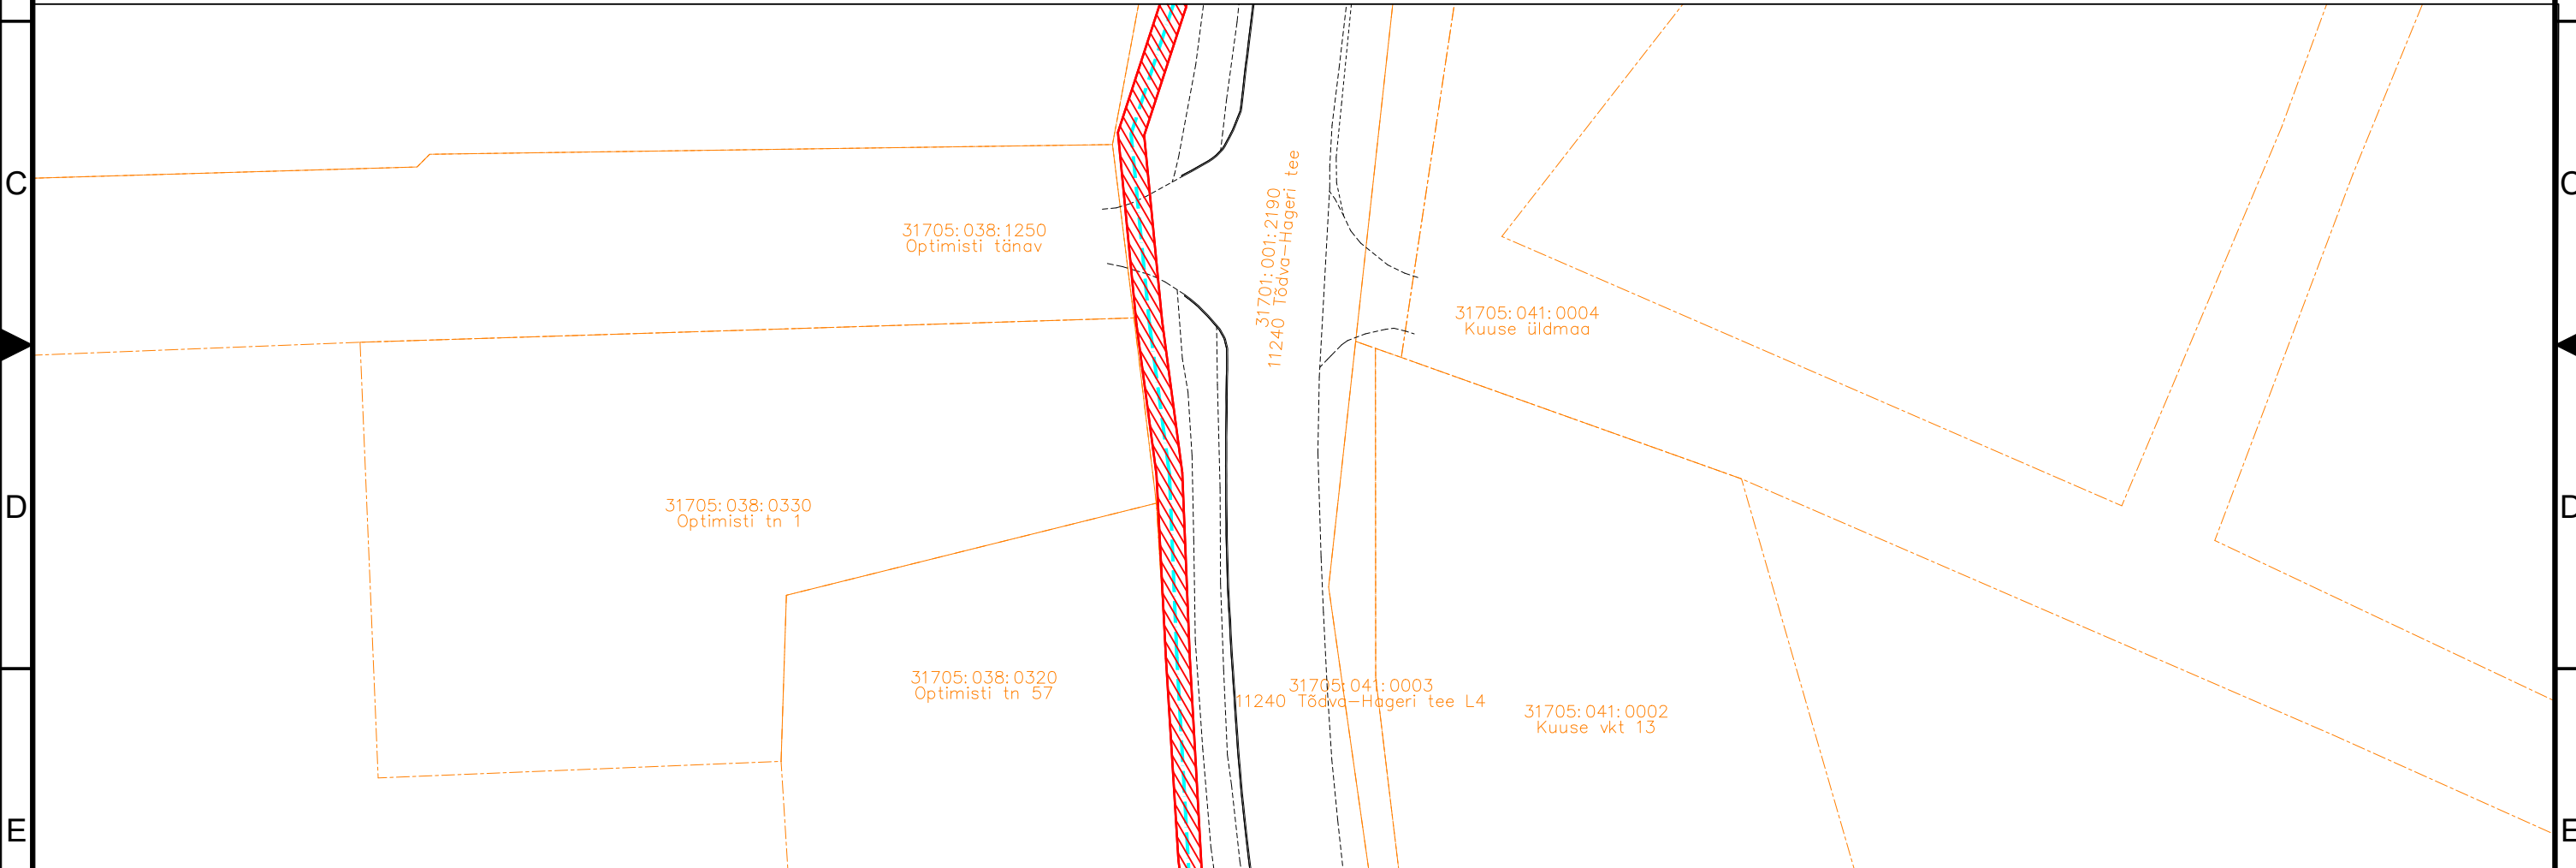

IKÕ seadmise ala



PROJEKTEERITUD SIDEKANALISATSIOON



Kinnistute piirid

Viide Kogus Muudatus



TÖÖ NIMETUS: Aespa aleviku sidevõrk
ADDRESS: Aespa alevik, Kohila vald, Rapla maakond, Roobuka küla, Saku vald, Harju maakond
TELLIJA: Rednet OÜ

JOONIS: Servituudi plaan

MÕÖTKAVA: 1:500


PROJEKTEERIJ: Kristjan Toro
PROJEKTJUHT: Liina Randvoo
VASTUTAV SPETSIALIST: Liina Randvoo

MÄRKUSED:

KÕIDE/OBJEKT	STAADIUM:	KUUPÄEV:	MUUDATUS:
/	TP	27.11.2024	
LEHT/LEHTI	TÖÖ NUMBER:	GRUPP:	JOONISE NUMBER:
6 / 21	23028	EL	6-01

Isikliku kasutusõigusega seadmise ala plaan

IKÕ ala Pos nr (plaanil) nr	Kinnistu registriosa number	Katastriüksuse tunnus, nimi	Ala pindala ruutmeetrites m²	PARI ID
Pos 1	9727650	31701:001:2190 11240 Tõdva-Hageri tee	443 m²	
Pos 2	9727650	31701:001:2190 11240 Tõdva-Hageri tee	68 m²	
Pos 3	9727650	31701:001:2190 11240 Tõdva-Hageri tee	1115 m²	
Pos 4	9727650	31701:001:2190 11240 Tõdva-Hageri tee	864 m²	

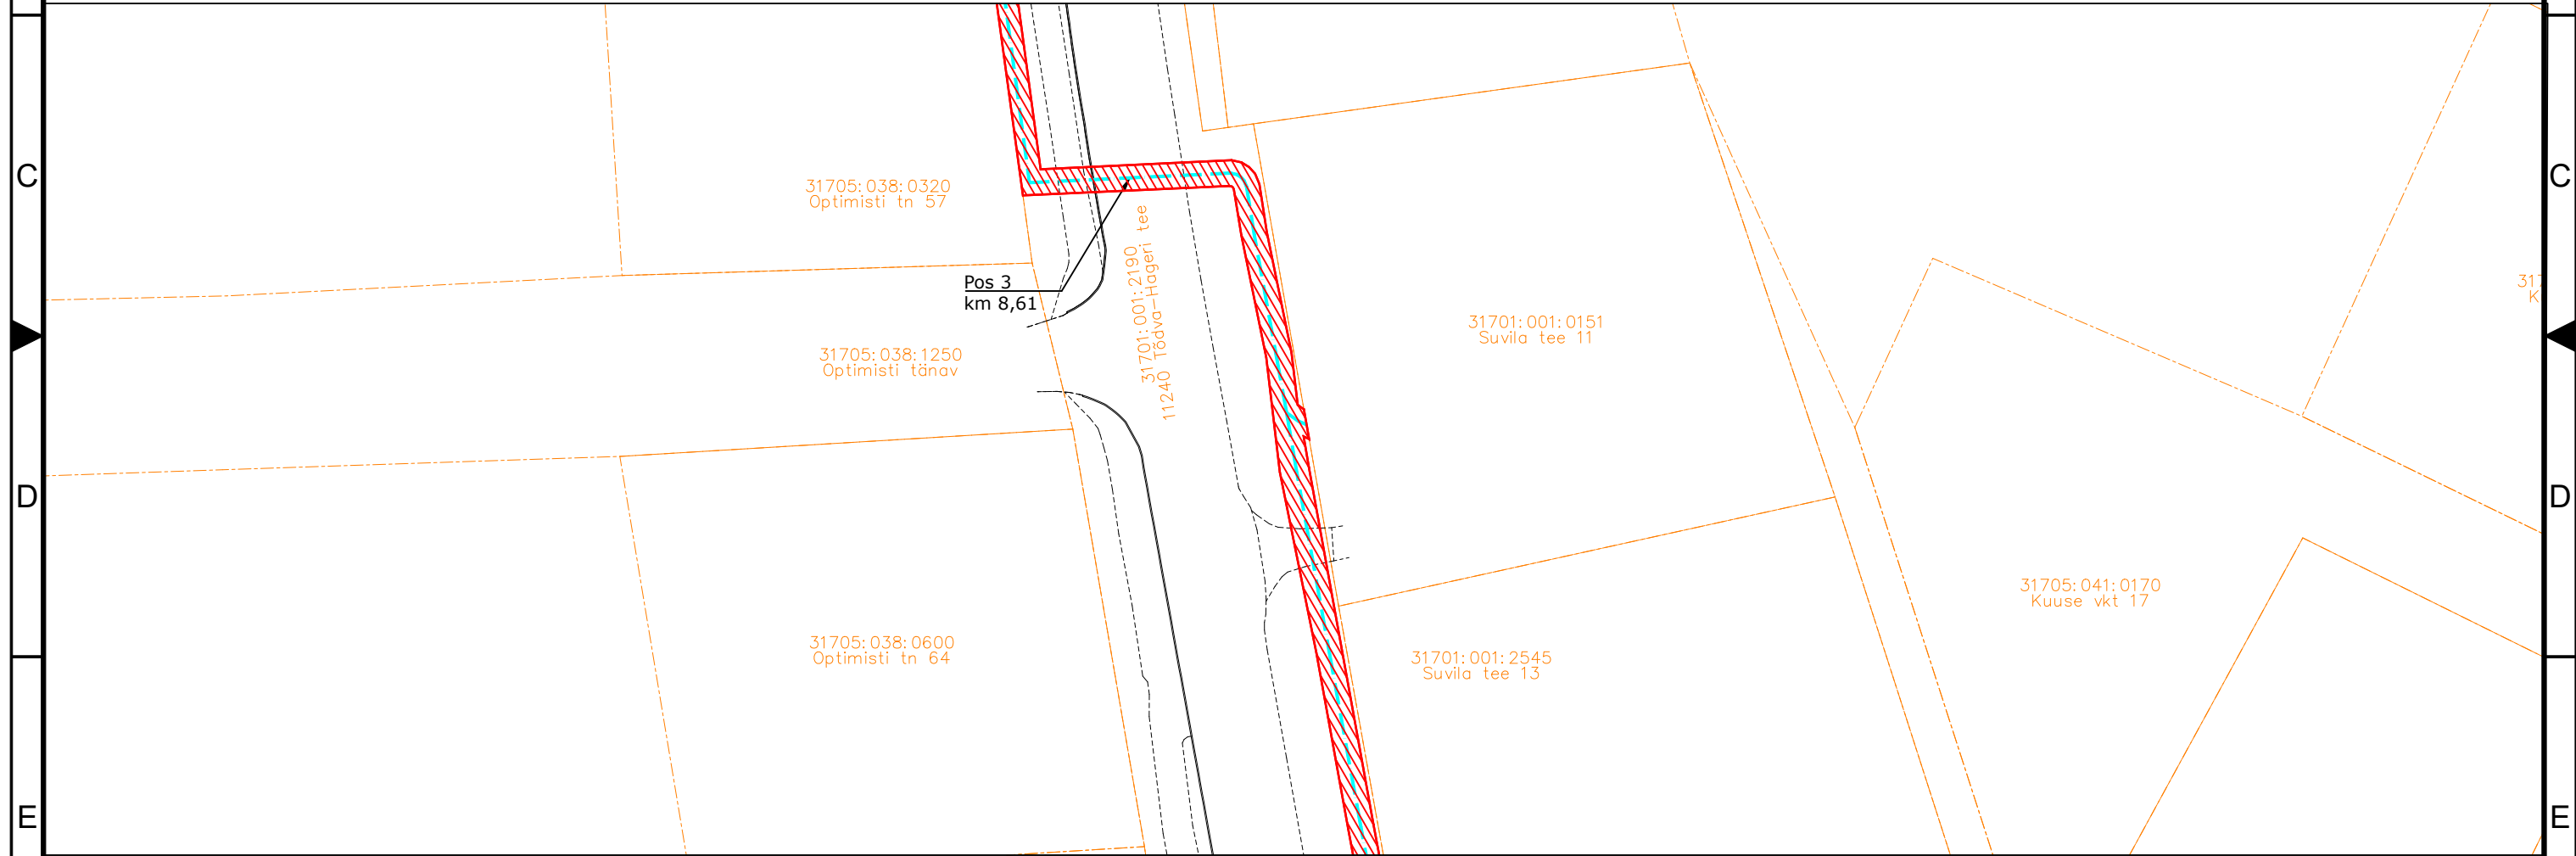

IKÕ seadmise ala



PROJEKTEERITUD SIDEKANALISATSIOON



Kinnistute piirid


Viide Kogus Muudatus





TÖÖ NIMETUS: Aespa aleviku sidevõrk
AADRESS: Aespa alevik, Kohila vald, Rapla maakond, Roobuka küla, Saku vald, Harju maakond
TELLIJA: Rednet OÜ

JOONIS: Servituudi plaan		MÕÖTKAVA: 1:500			
PROJEKTEERIJ: Kristjan Toro	MÄRKUSED:	KÕIDE/OBJEKT /	STAADIUM: TP	KUUPÄEV: 27.11.2024	MUUDATUS:
PROJEKTJUHT: Liina Randvoo		LEHT/LEHTI 7 / 21	TÖÖ NUMBER: 23028	GRUPP: EL	JOONISE NUMBER: 6-01
VASTUTAV SPETSIALIST: Liina Randvoo					

Isikliku kasutusõigusega seadmise ala plaan																
A	1	2	3	4	5	6	7	8								
B																

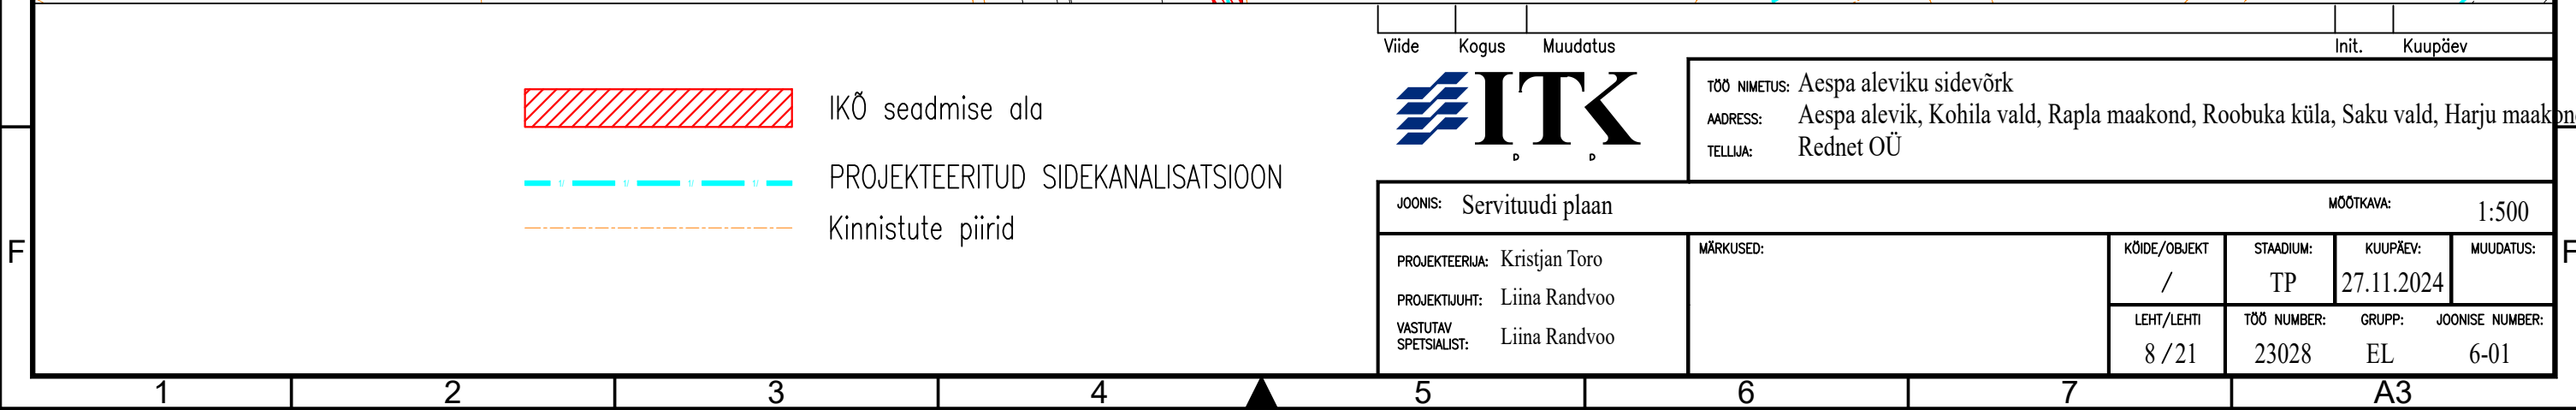


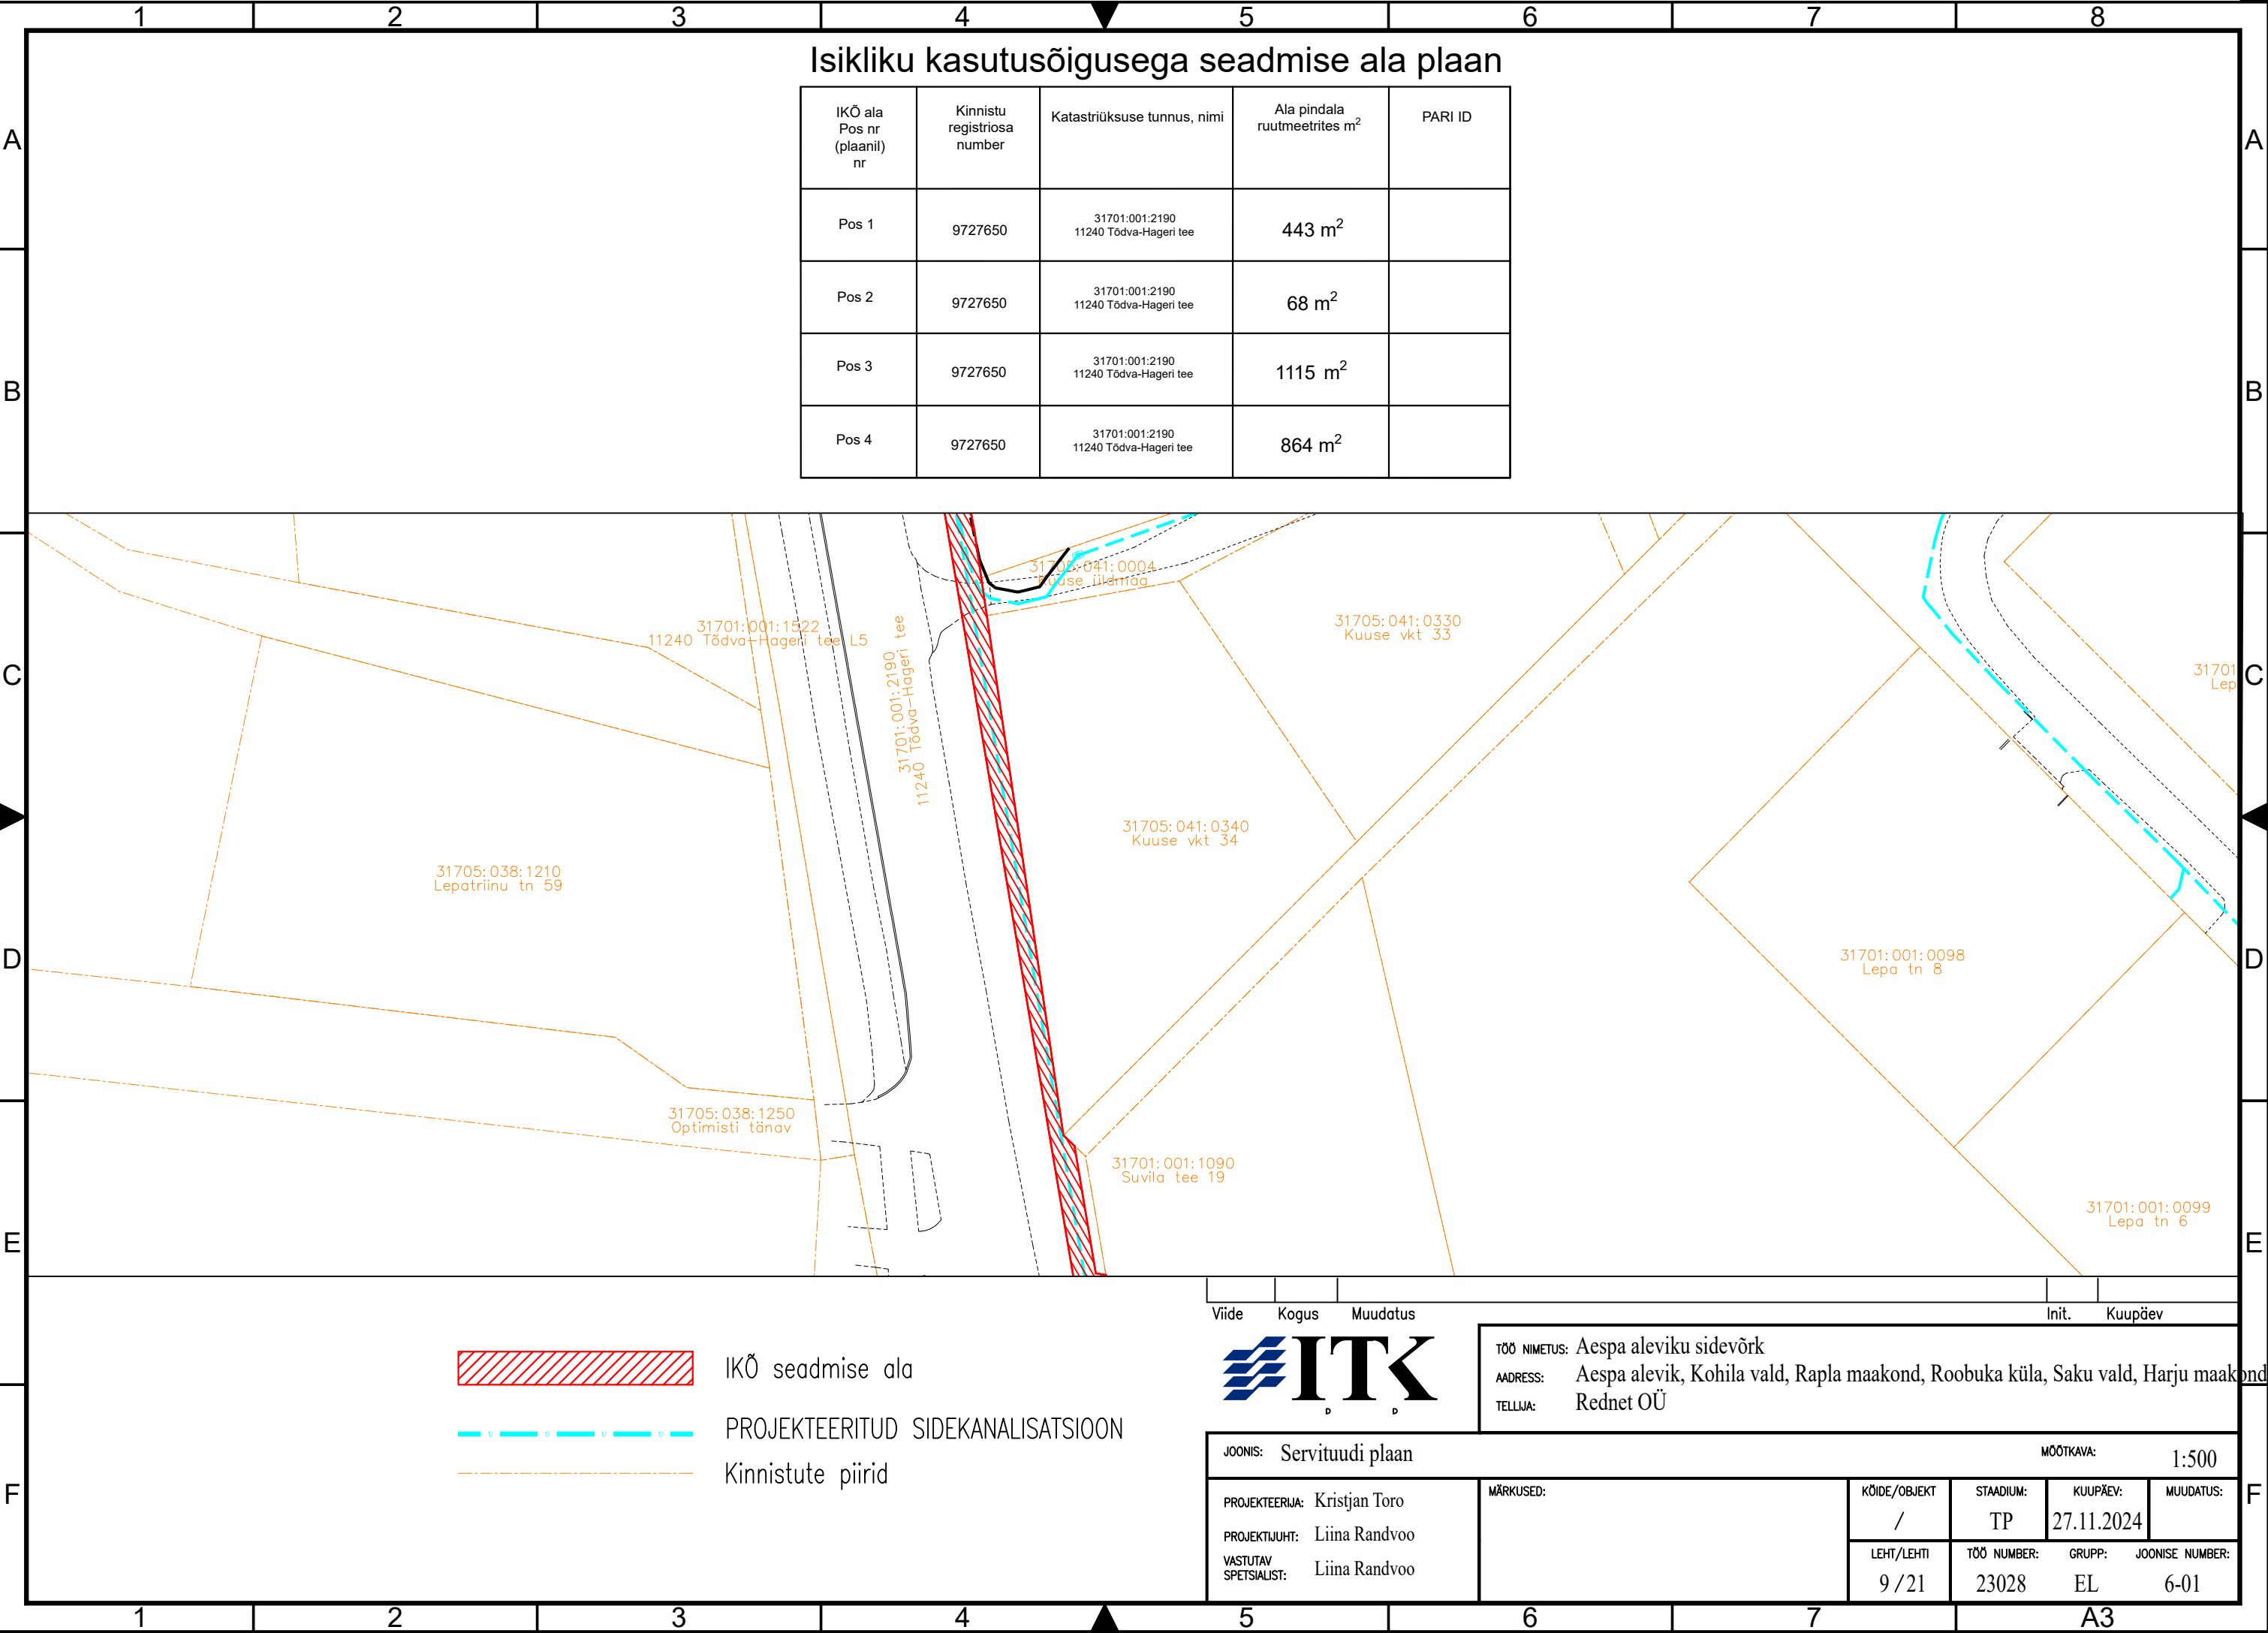

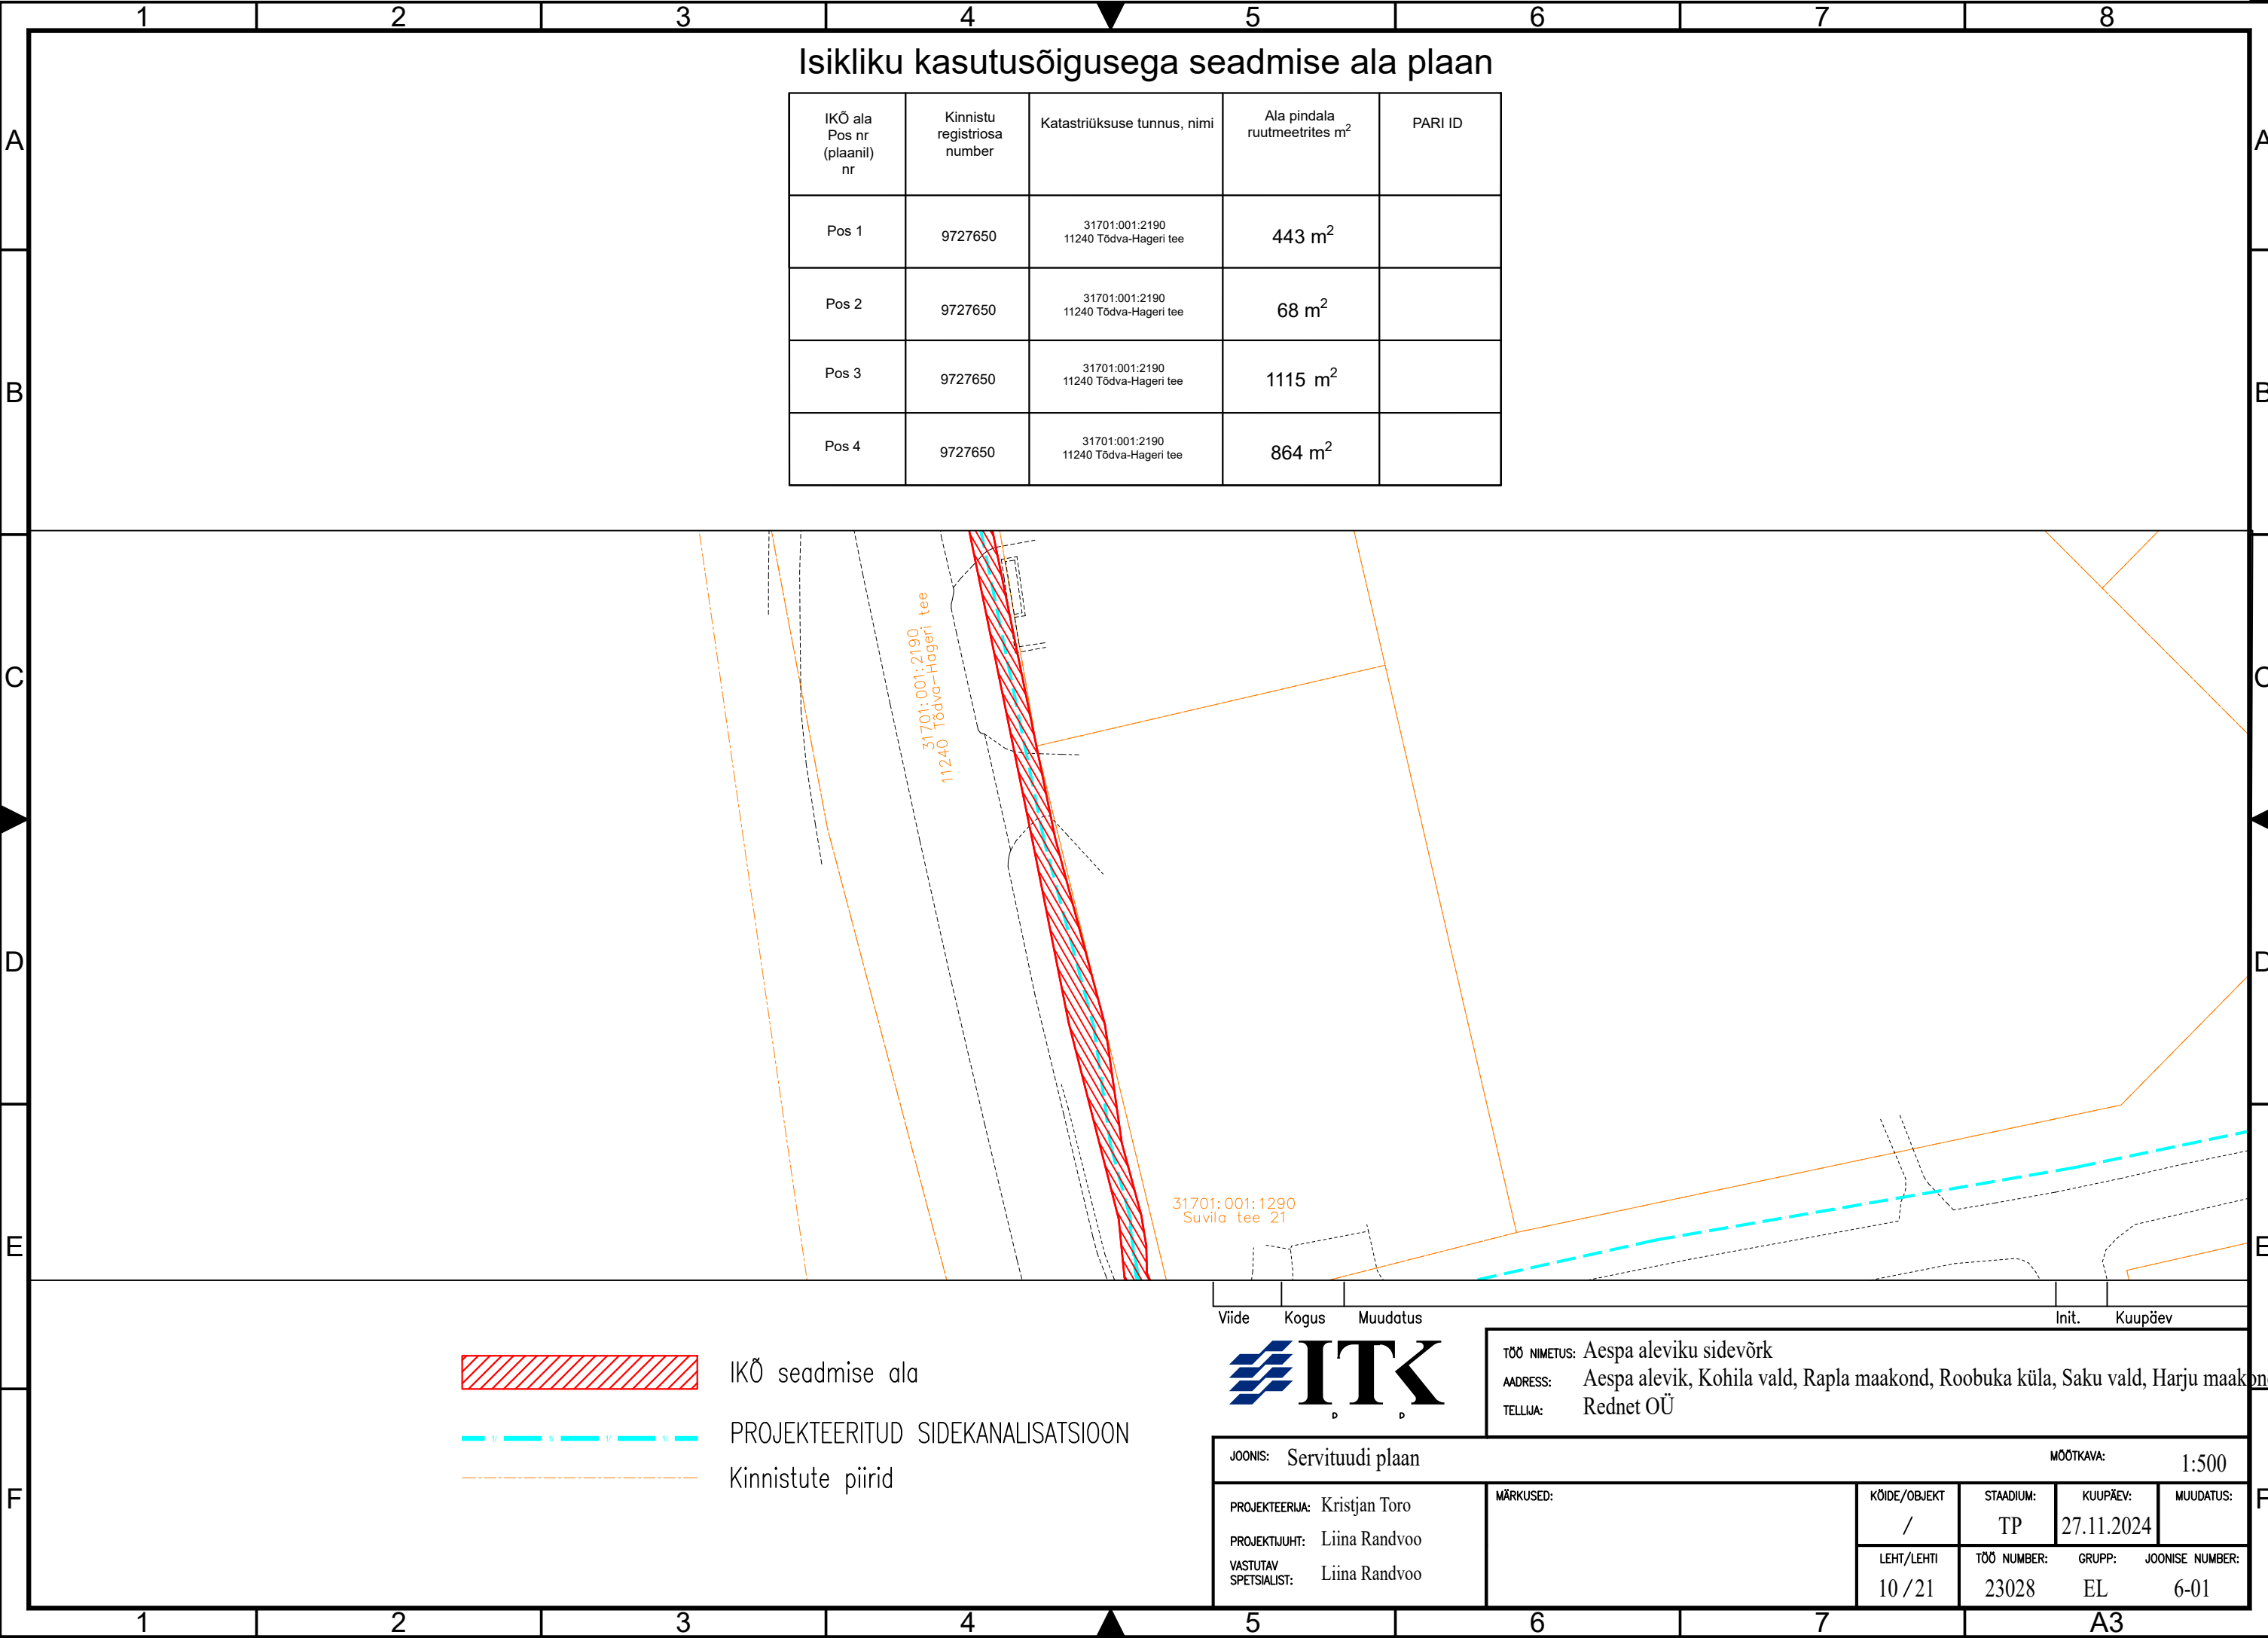

Isikliku kasutusõigusega seadmise ala plaan

IKÕ ala Pos nr (plaanil) nr	Kinnistu registriosa number	Katastriüksuse tunnus, nimi	Ala pindala ruutmeetrites m²	PARI ID
Pos 1	9727650	31701:001:2190 11240 Tõdva-Hageri tee	443 m²	
Pos 2	9727650	31701:001:2190 11240 Tõdva-Hageri tee	68 m²	
Pos 3	9727650	31701:001:2190 11240 Tõdva-Hageri tee	1115 m²	
Pos 4	9727650	31701:001:2190 11240 Tõdva-Hageri tee	864 m²	

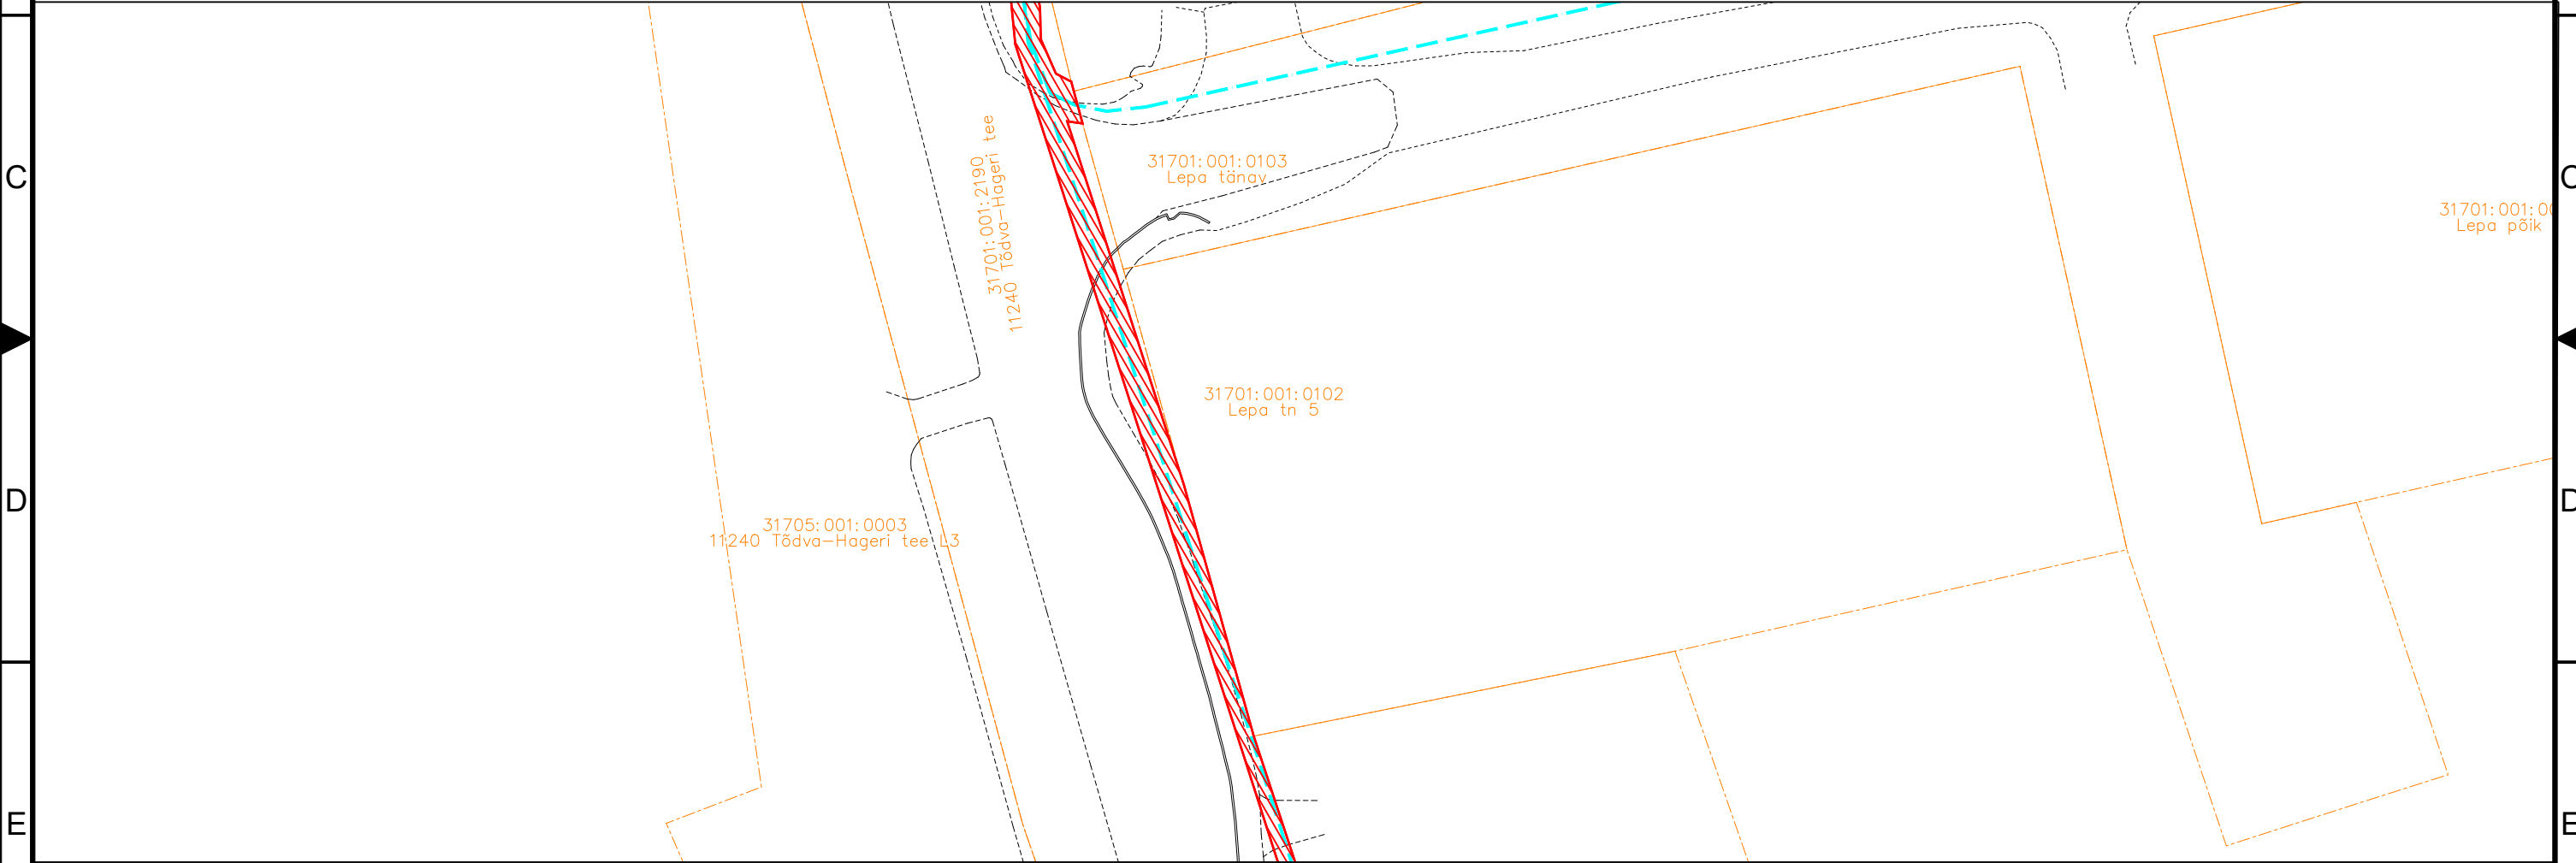

IKÕ seadmise ala



PROJEKTEERITUD SIDEKANALISATSIOON



Kinnistute piirid

Viide Kogus Muudatus



TÖÖ NIMETUS: Aespa aleviku sidevõrk
AADRESS: Aespa alevik, Kohila vald, Rapla maakond, Roobuka küla, Saku vald, Harju maakond
TELLIJA: Rednet OÜ


JOONIS: Servituudi plaan


MÕÖTKAVA: 1:500


PROJEKTEERIJ: Kristjan Toro
PROJEKTJUHT: Liina Randvoo
VASTUTAV SPETSIALIST: Liina Randvoo


MÄRKUSED:


KÕIDE/OBJEKT	STAADIUM:	KUUPÄEV:	MUUDATUS:
/	TP	27.11.2024	
LEHT/LEHTI	TÖÖ NUMBER:	GRUPP:	JOONISE NUMBER:
11 / 21	23028	EL	6-01

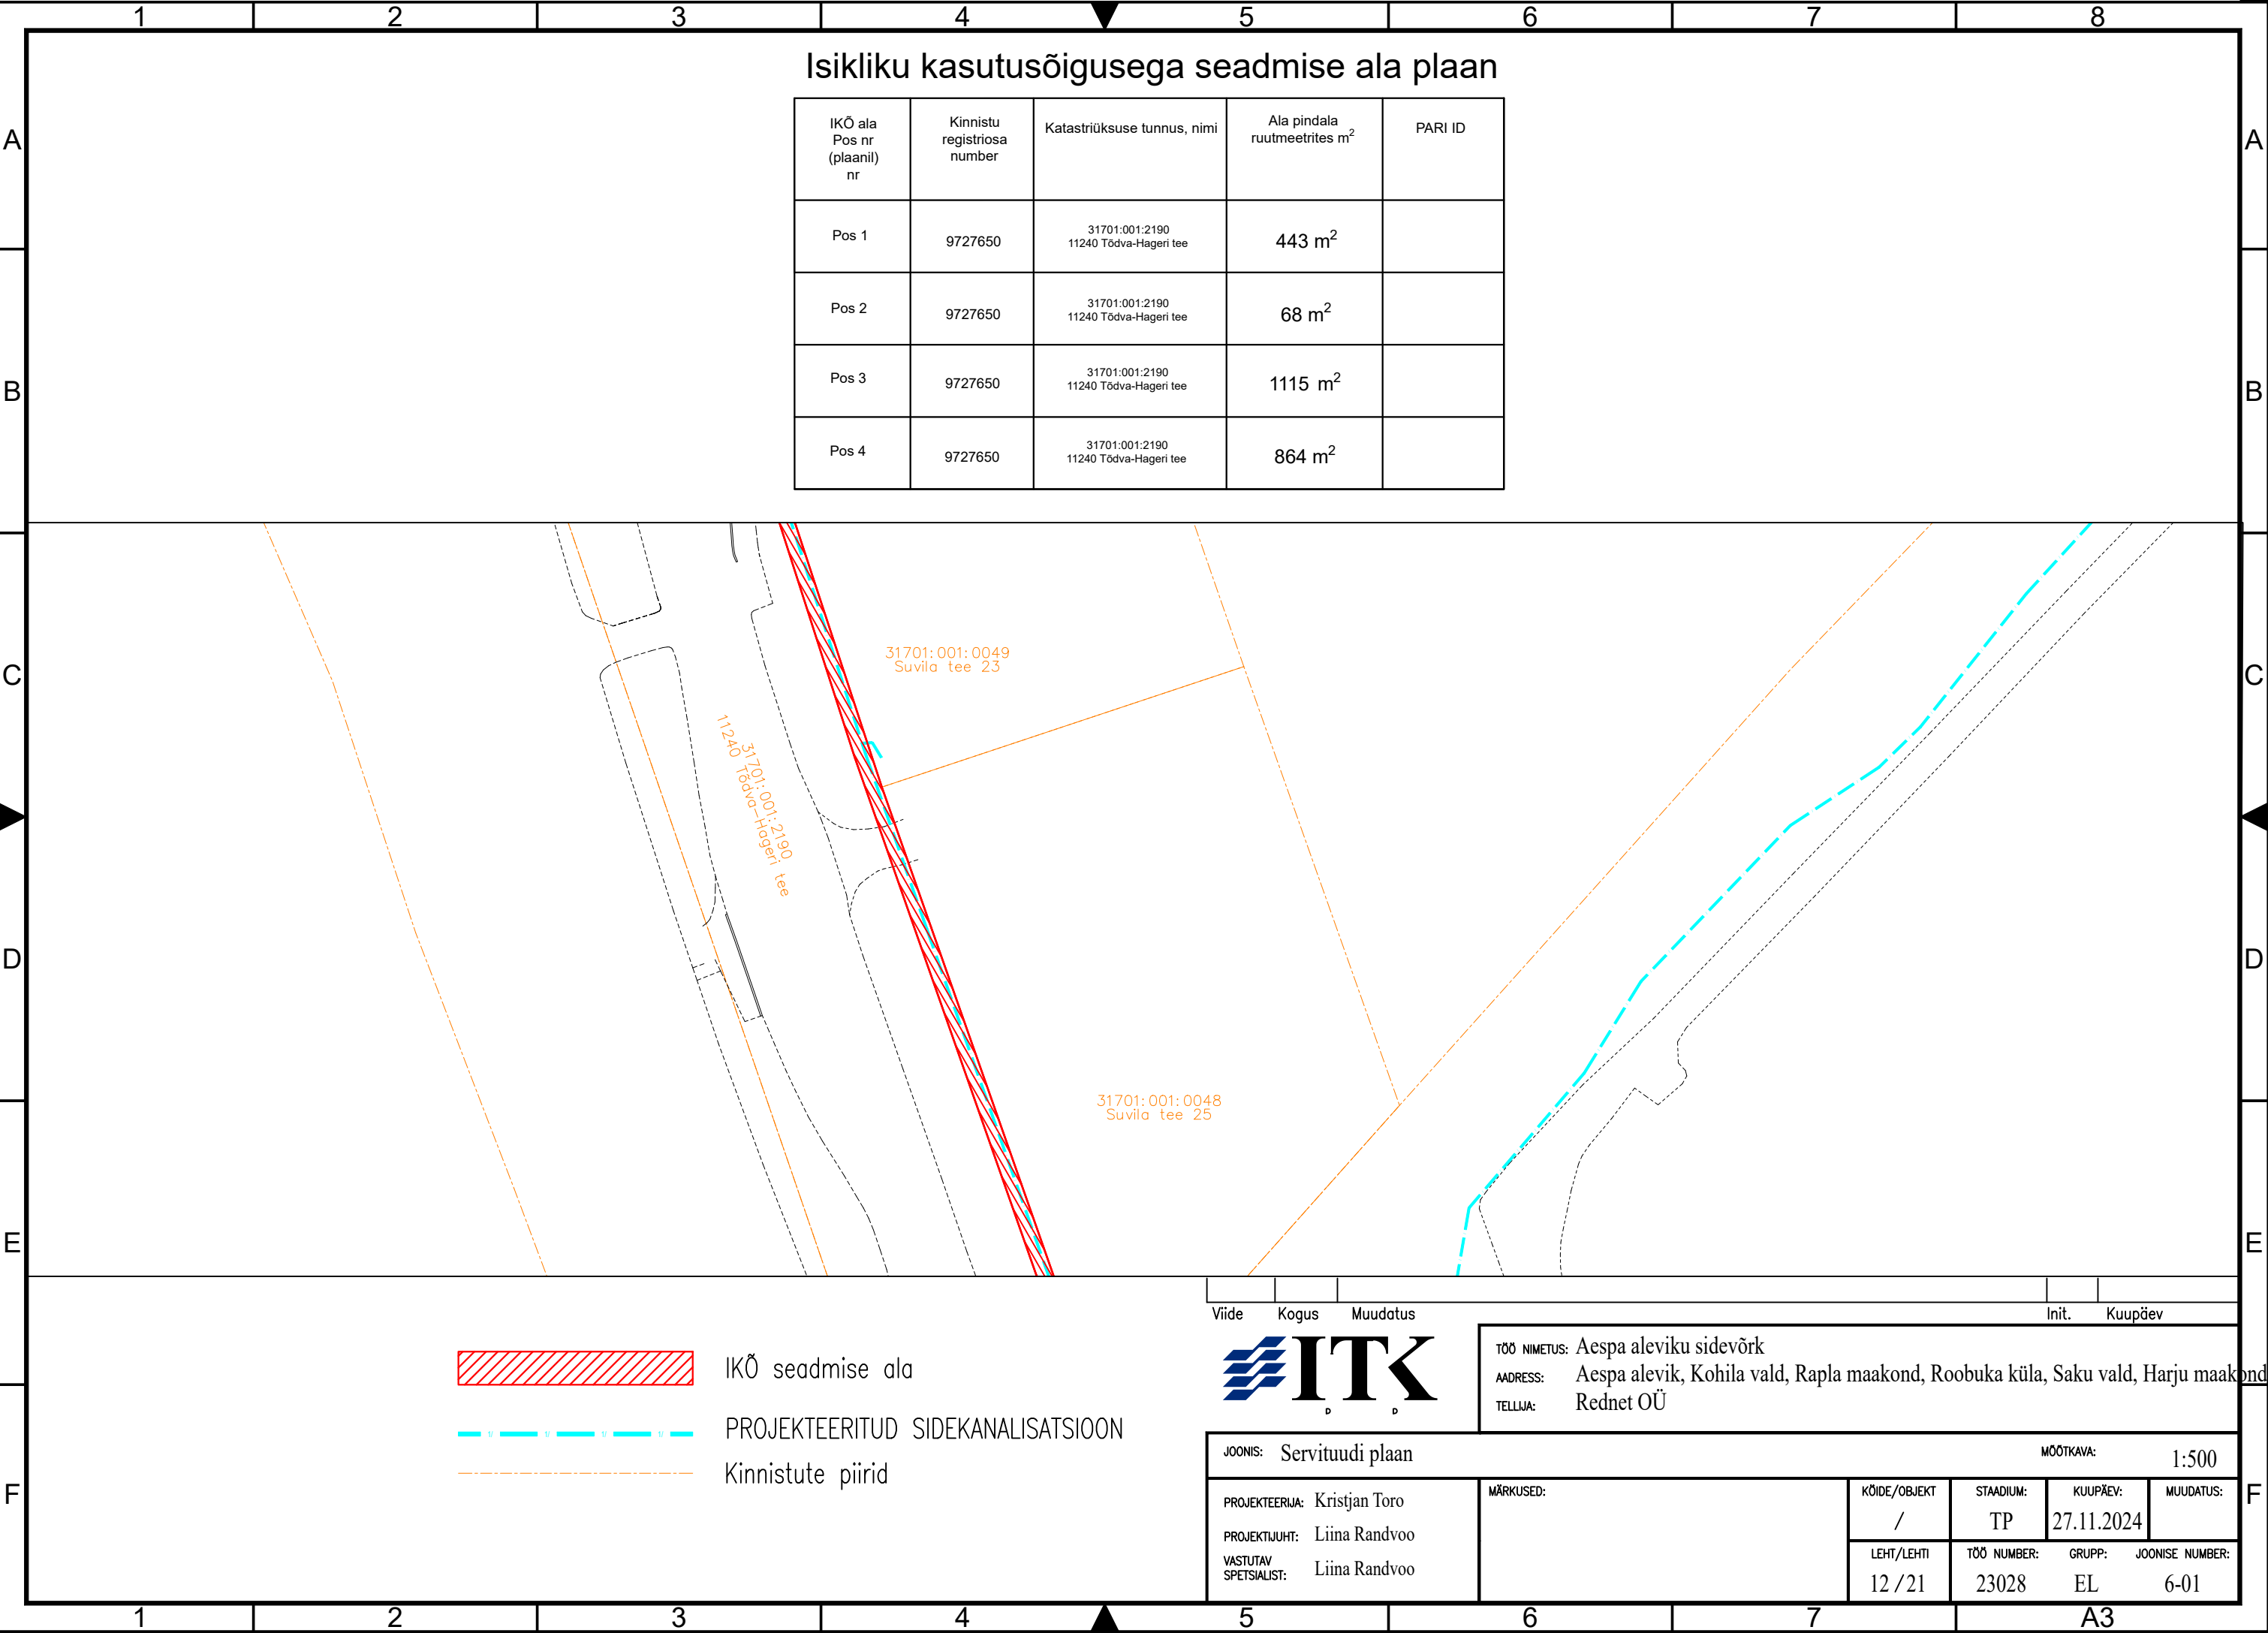


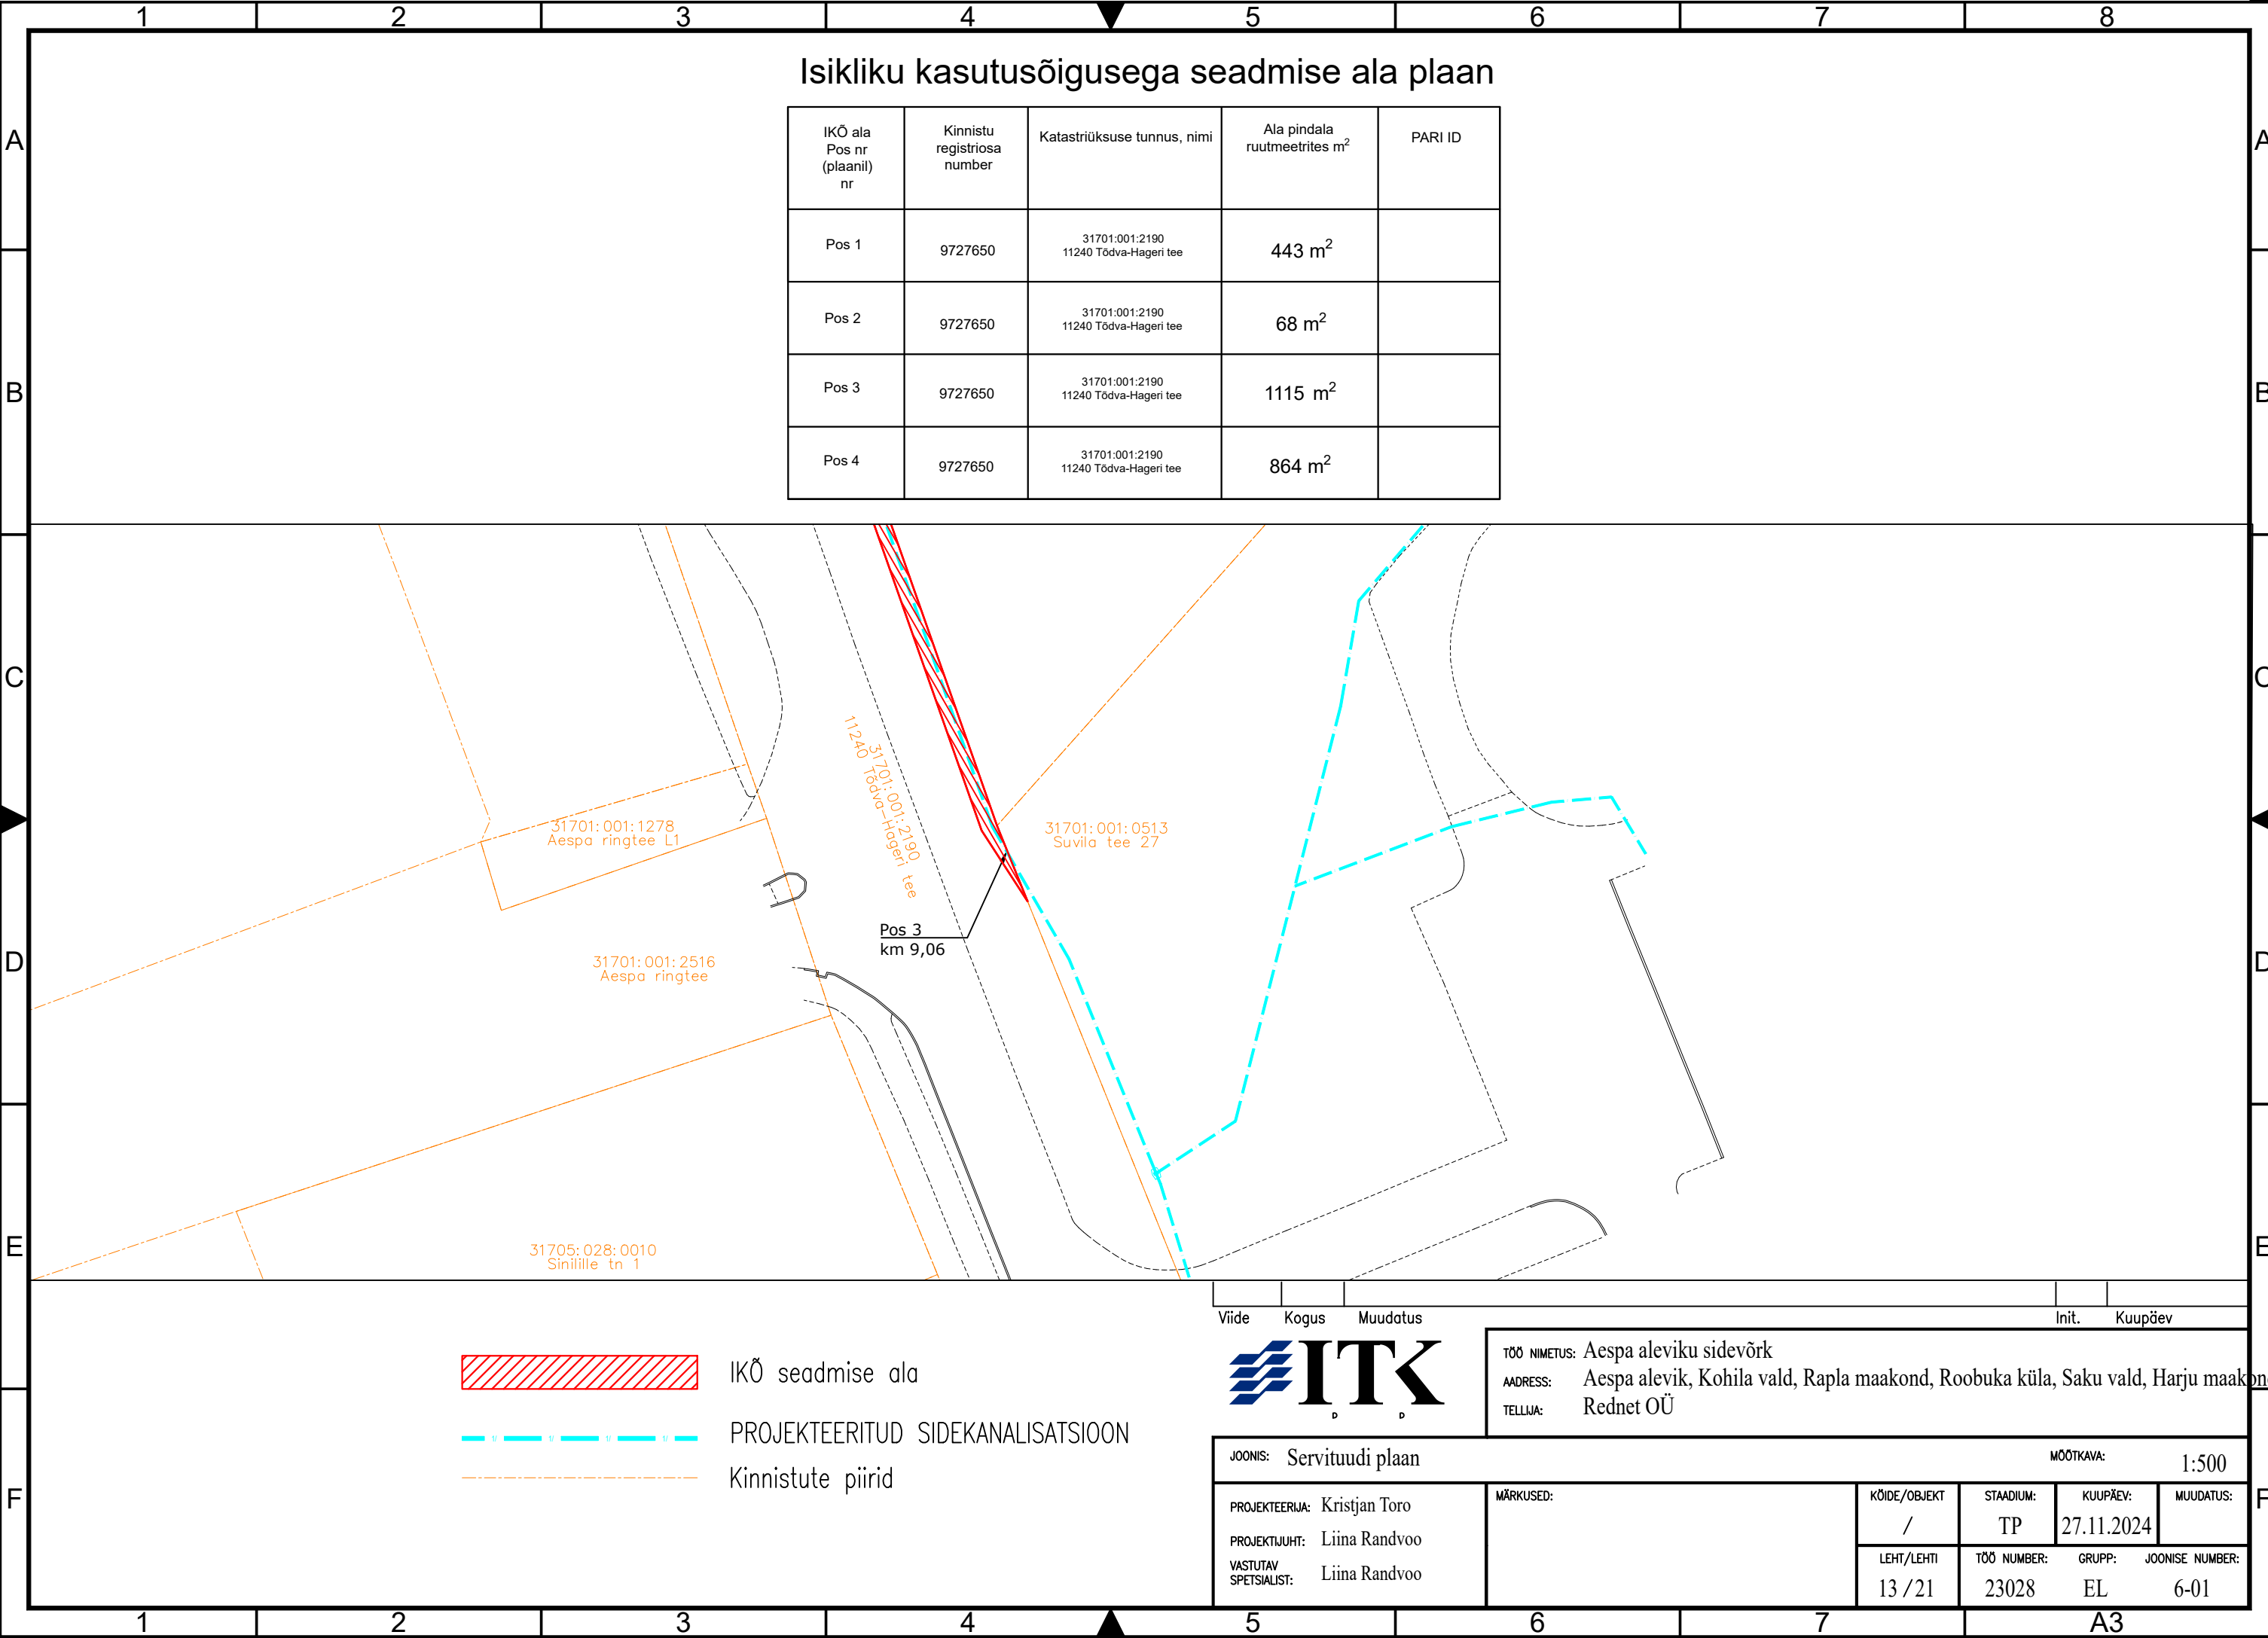


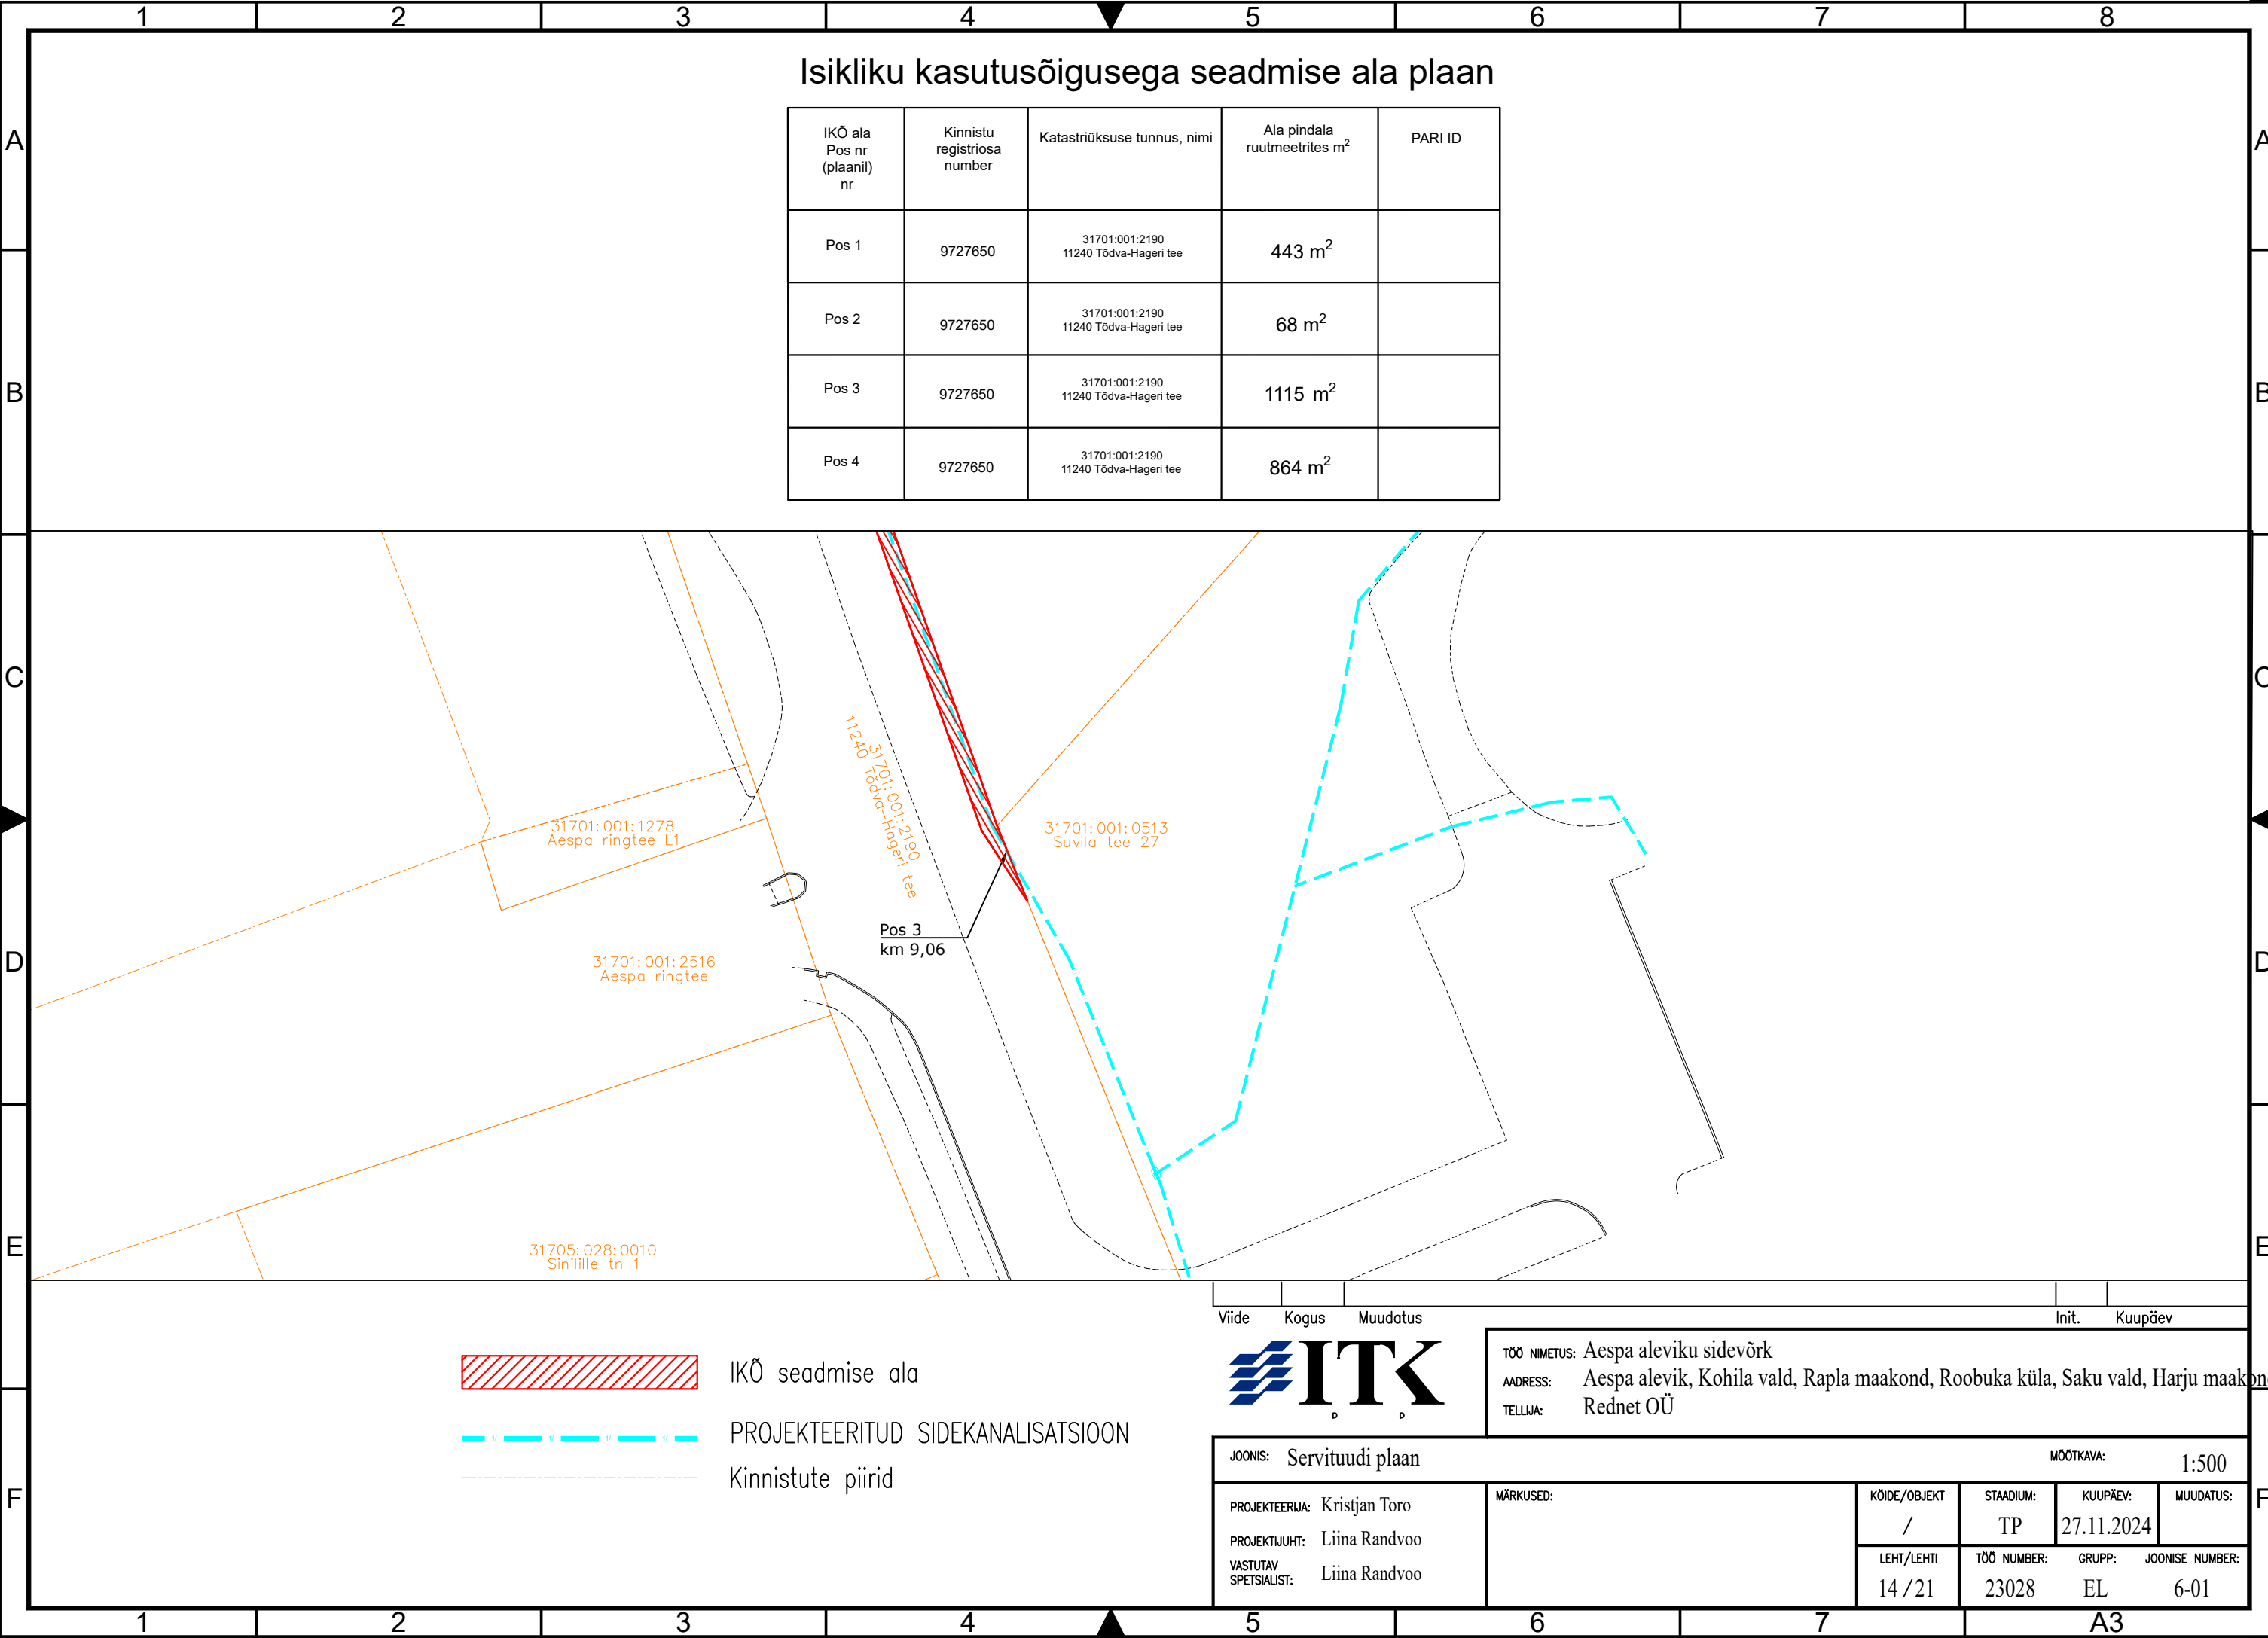


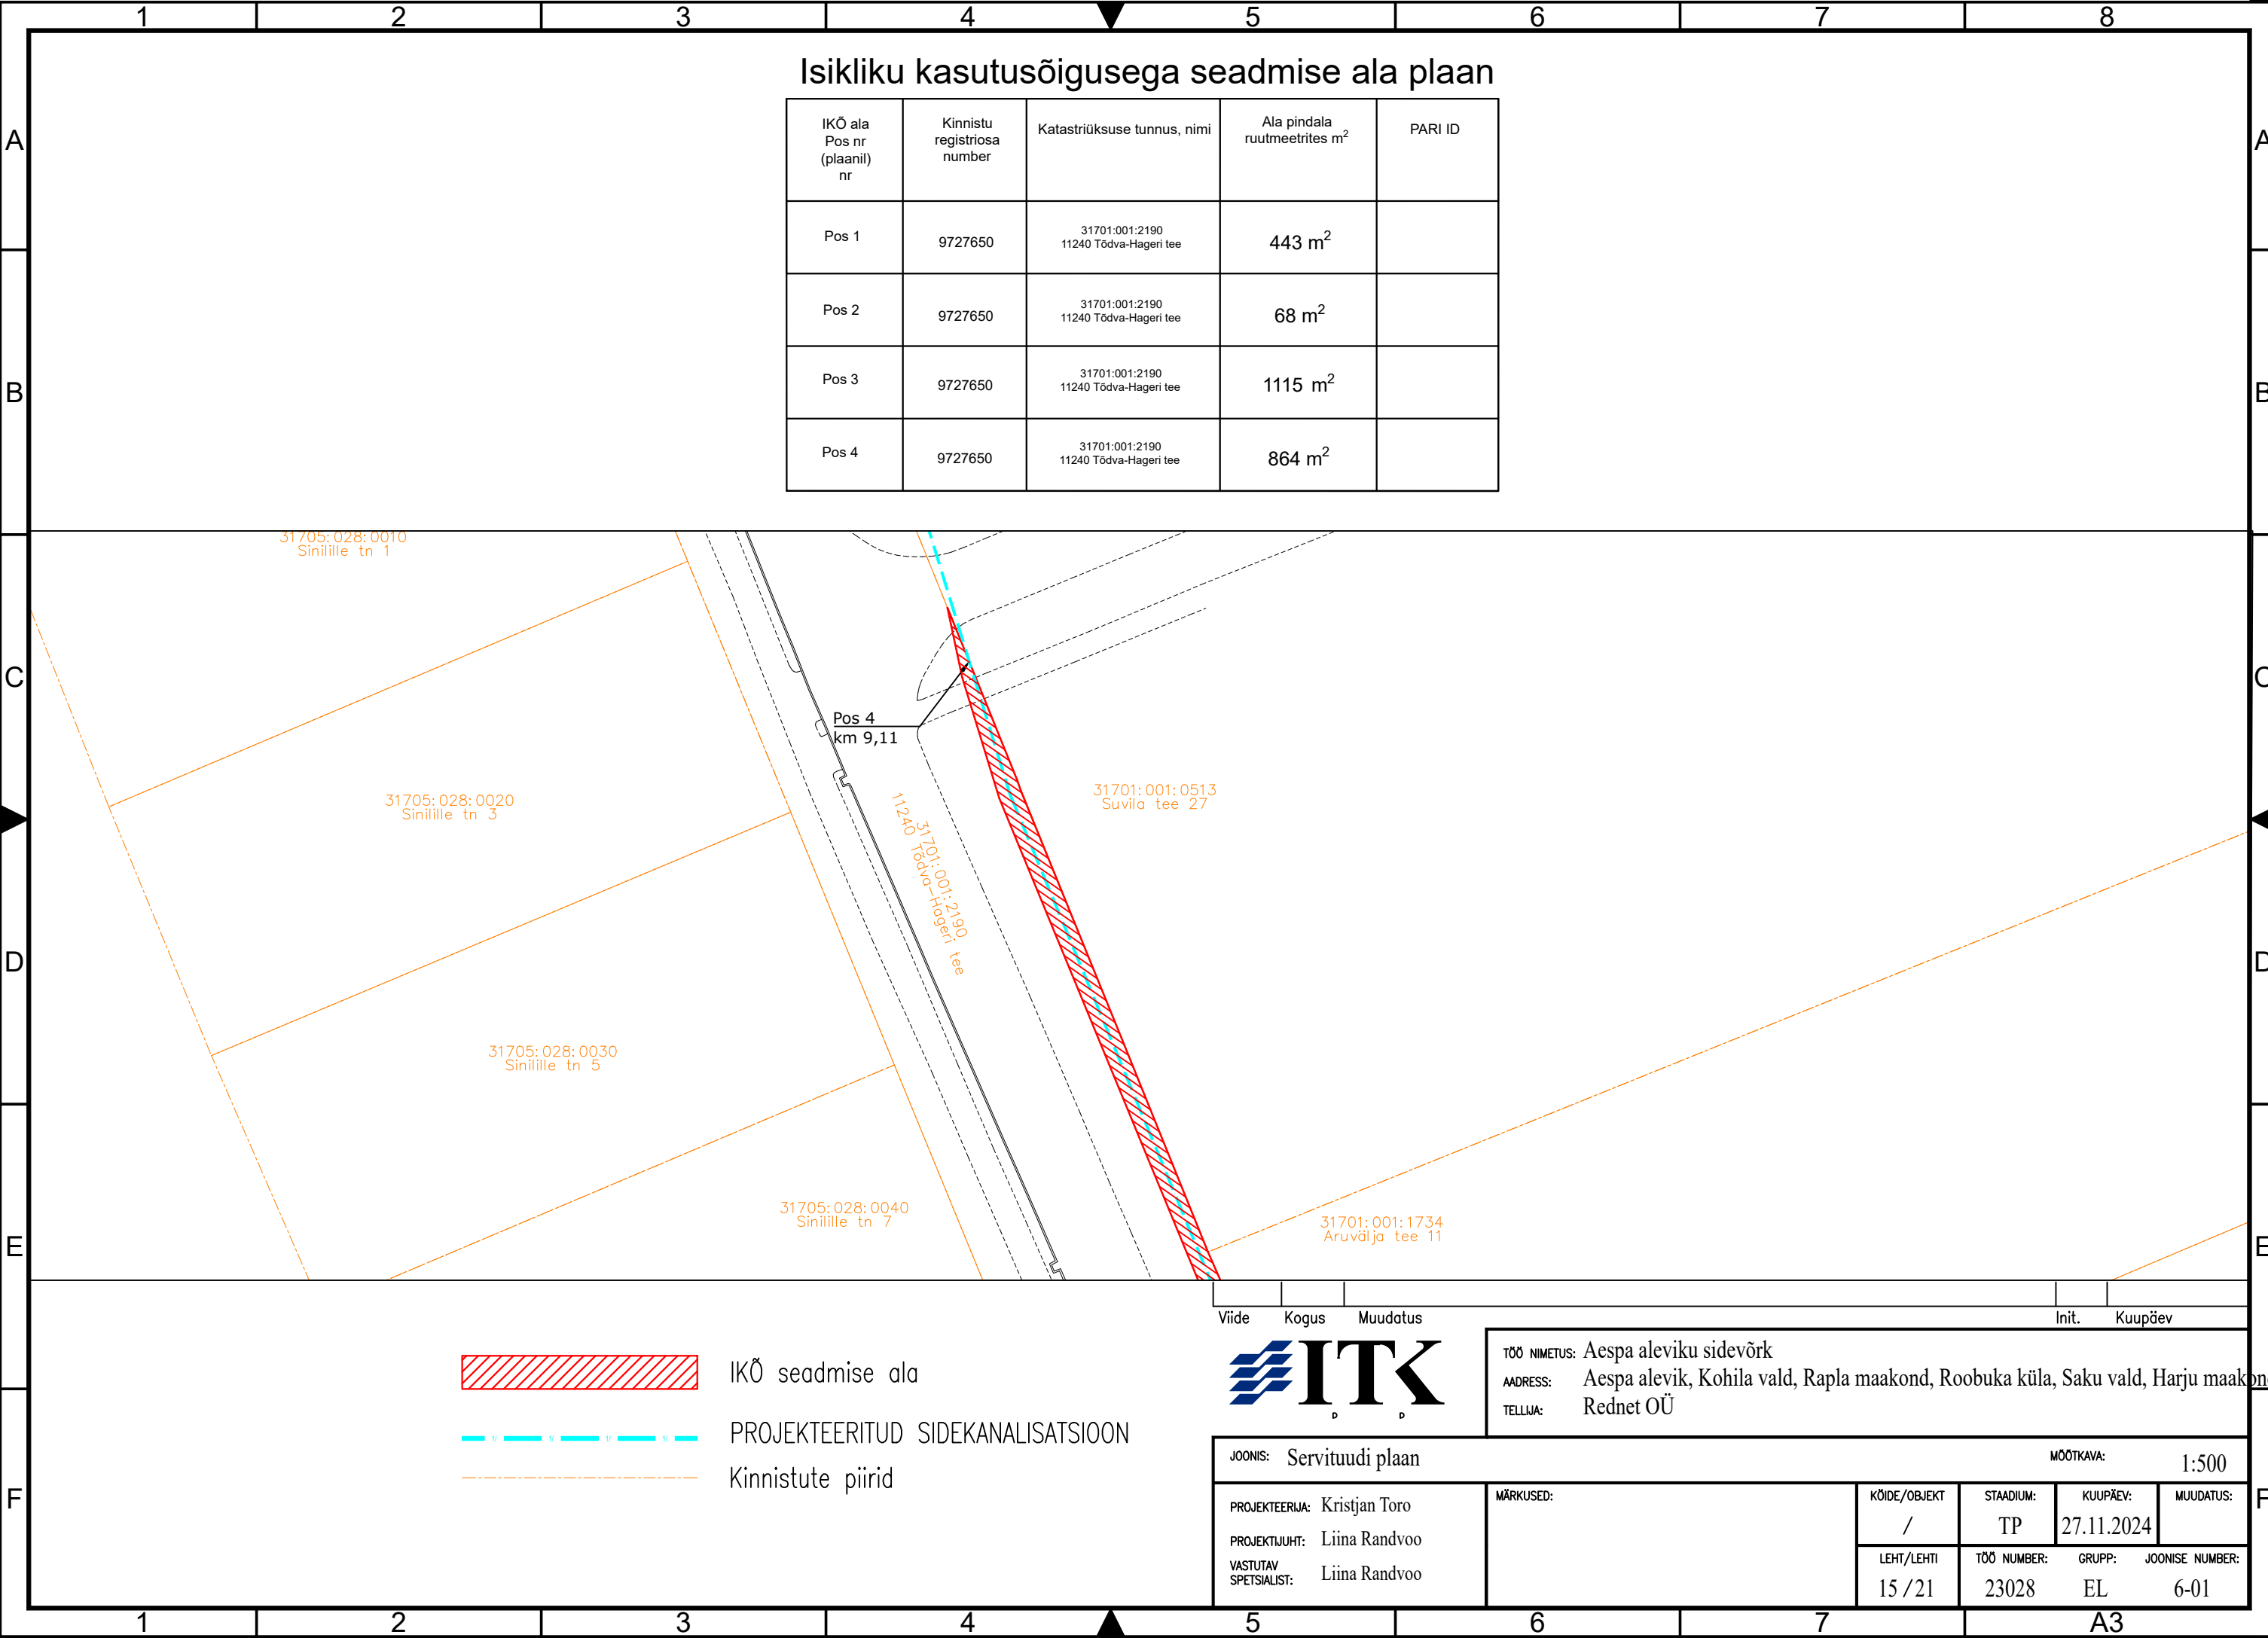

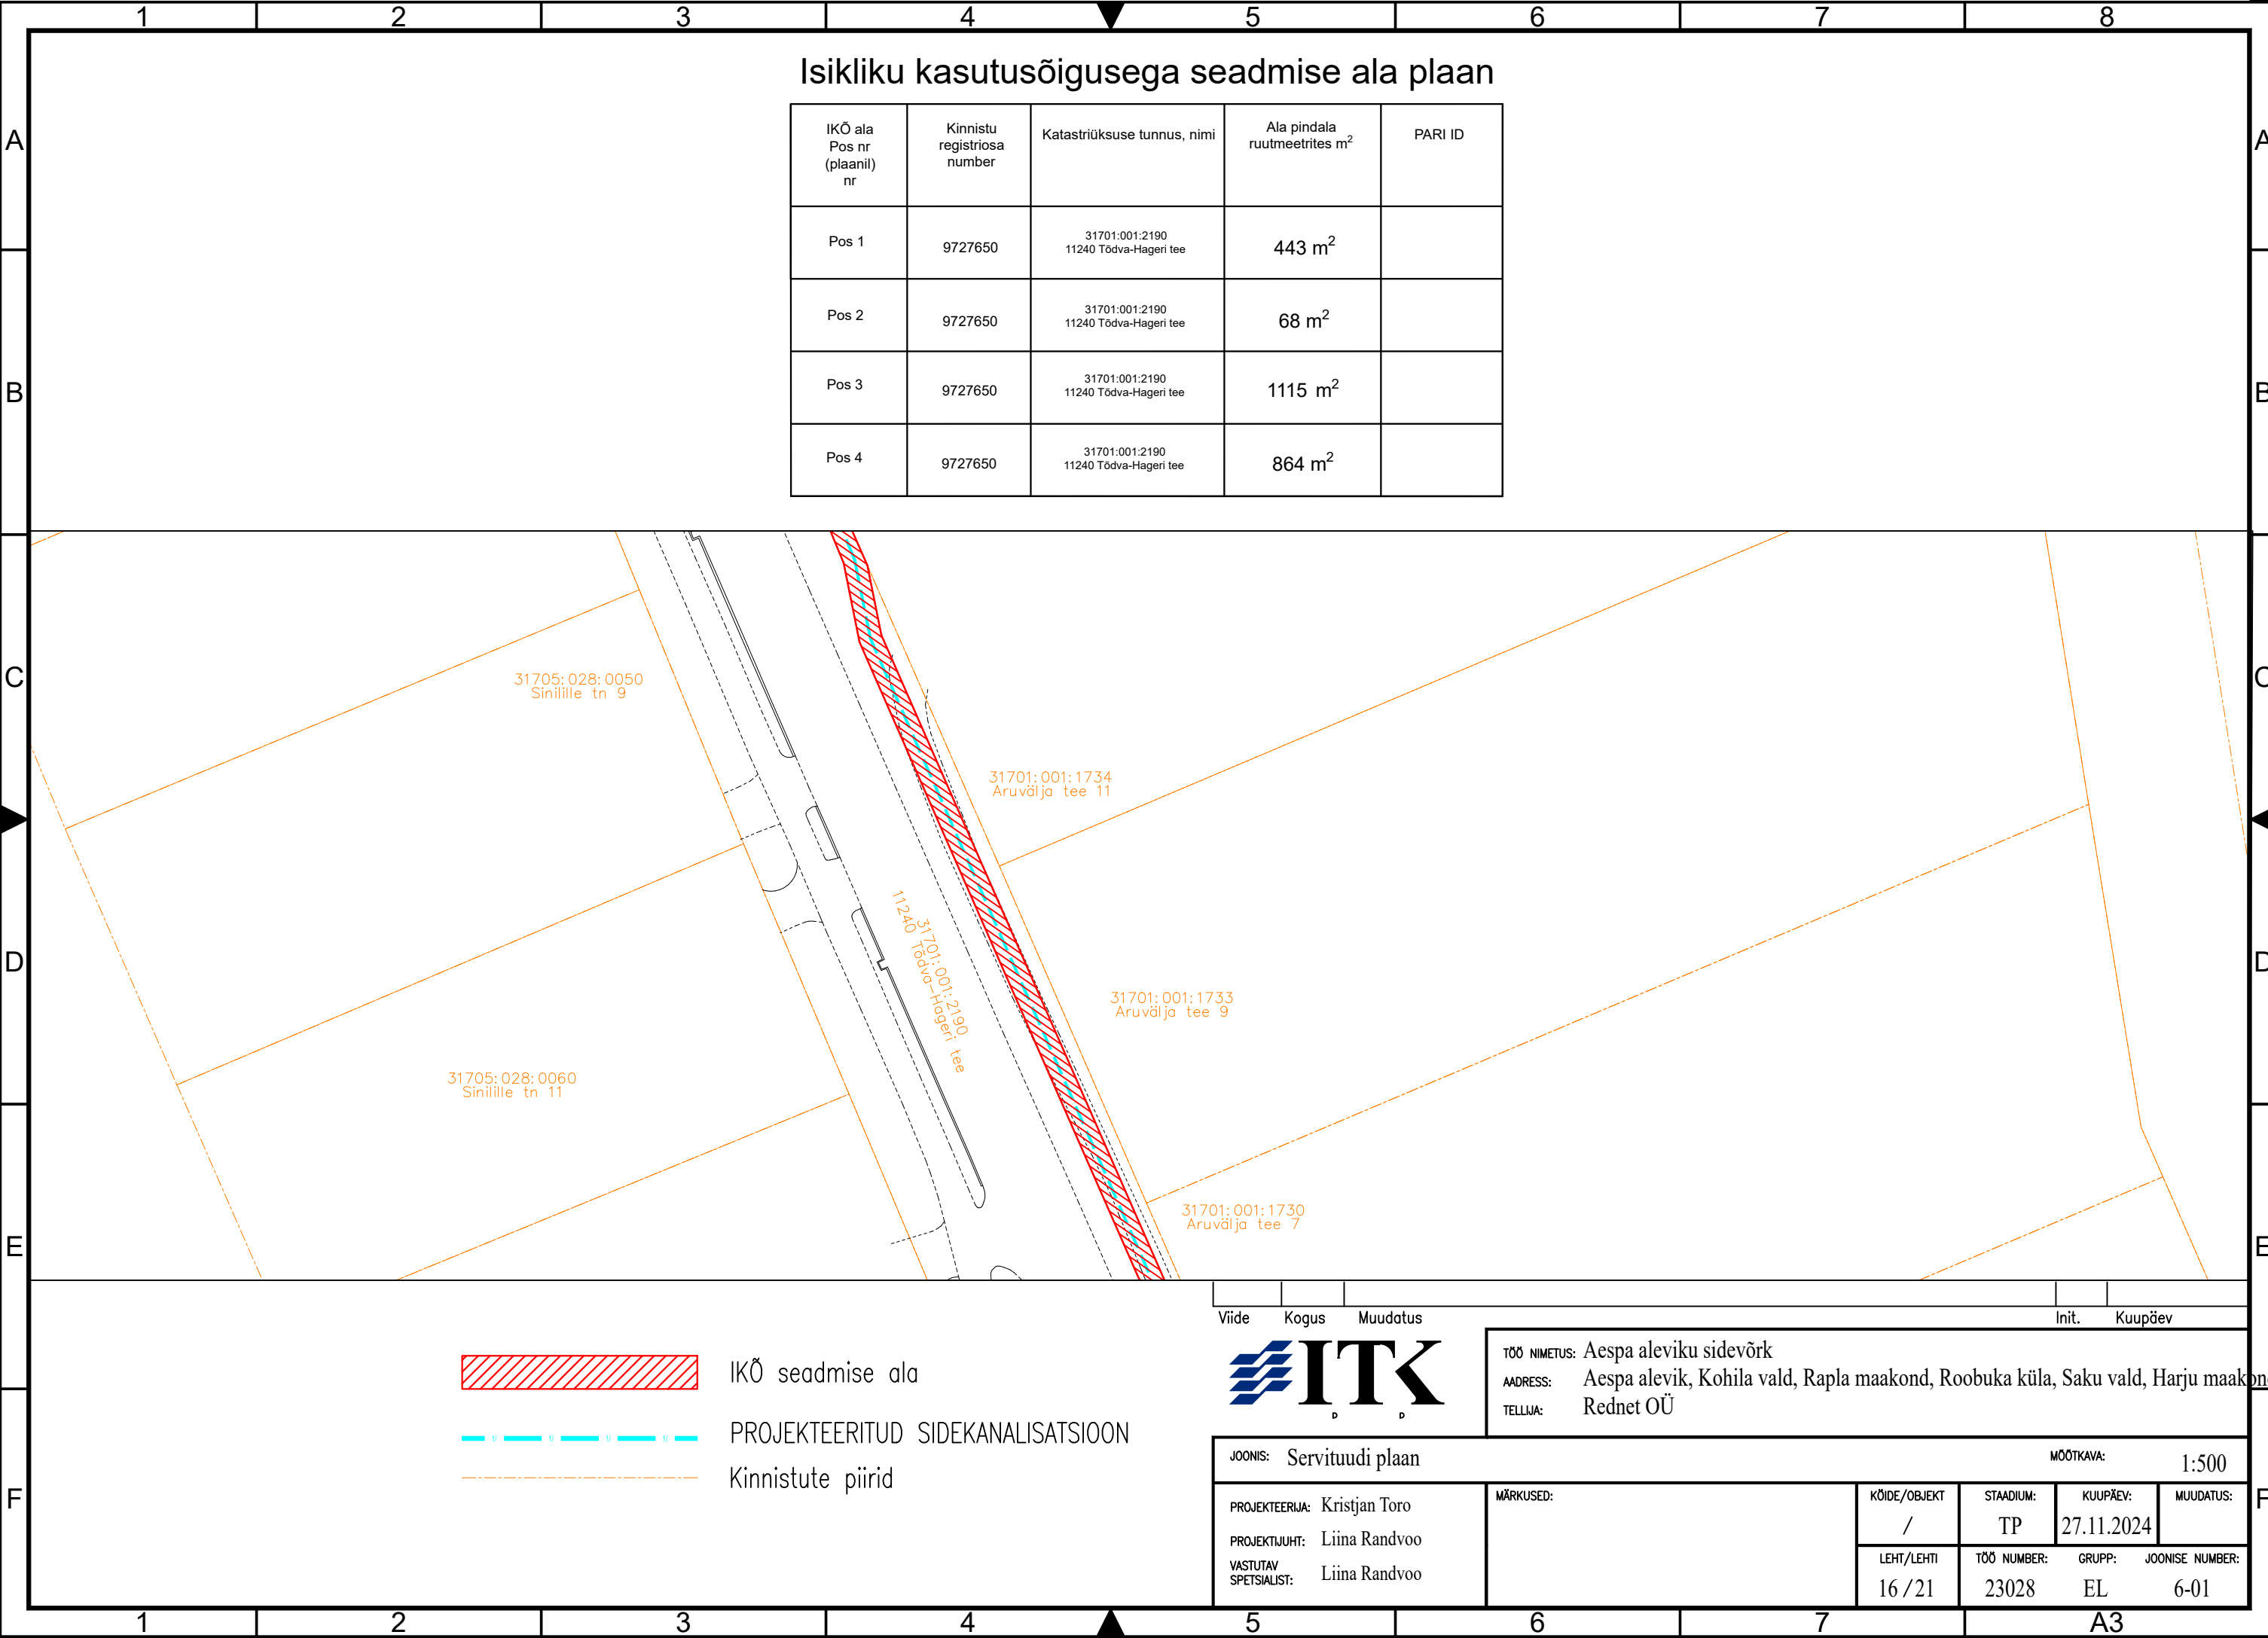


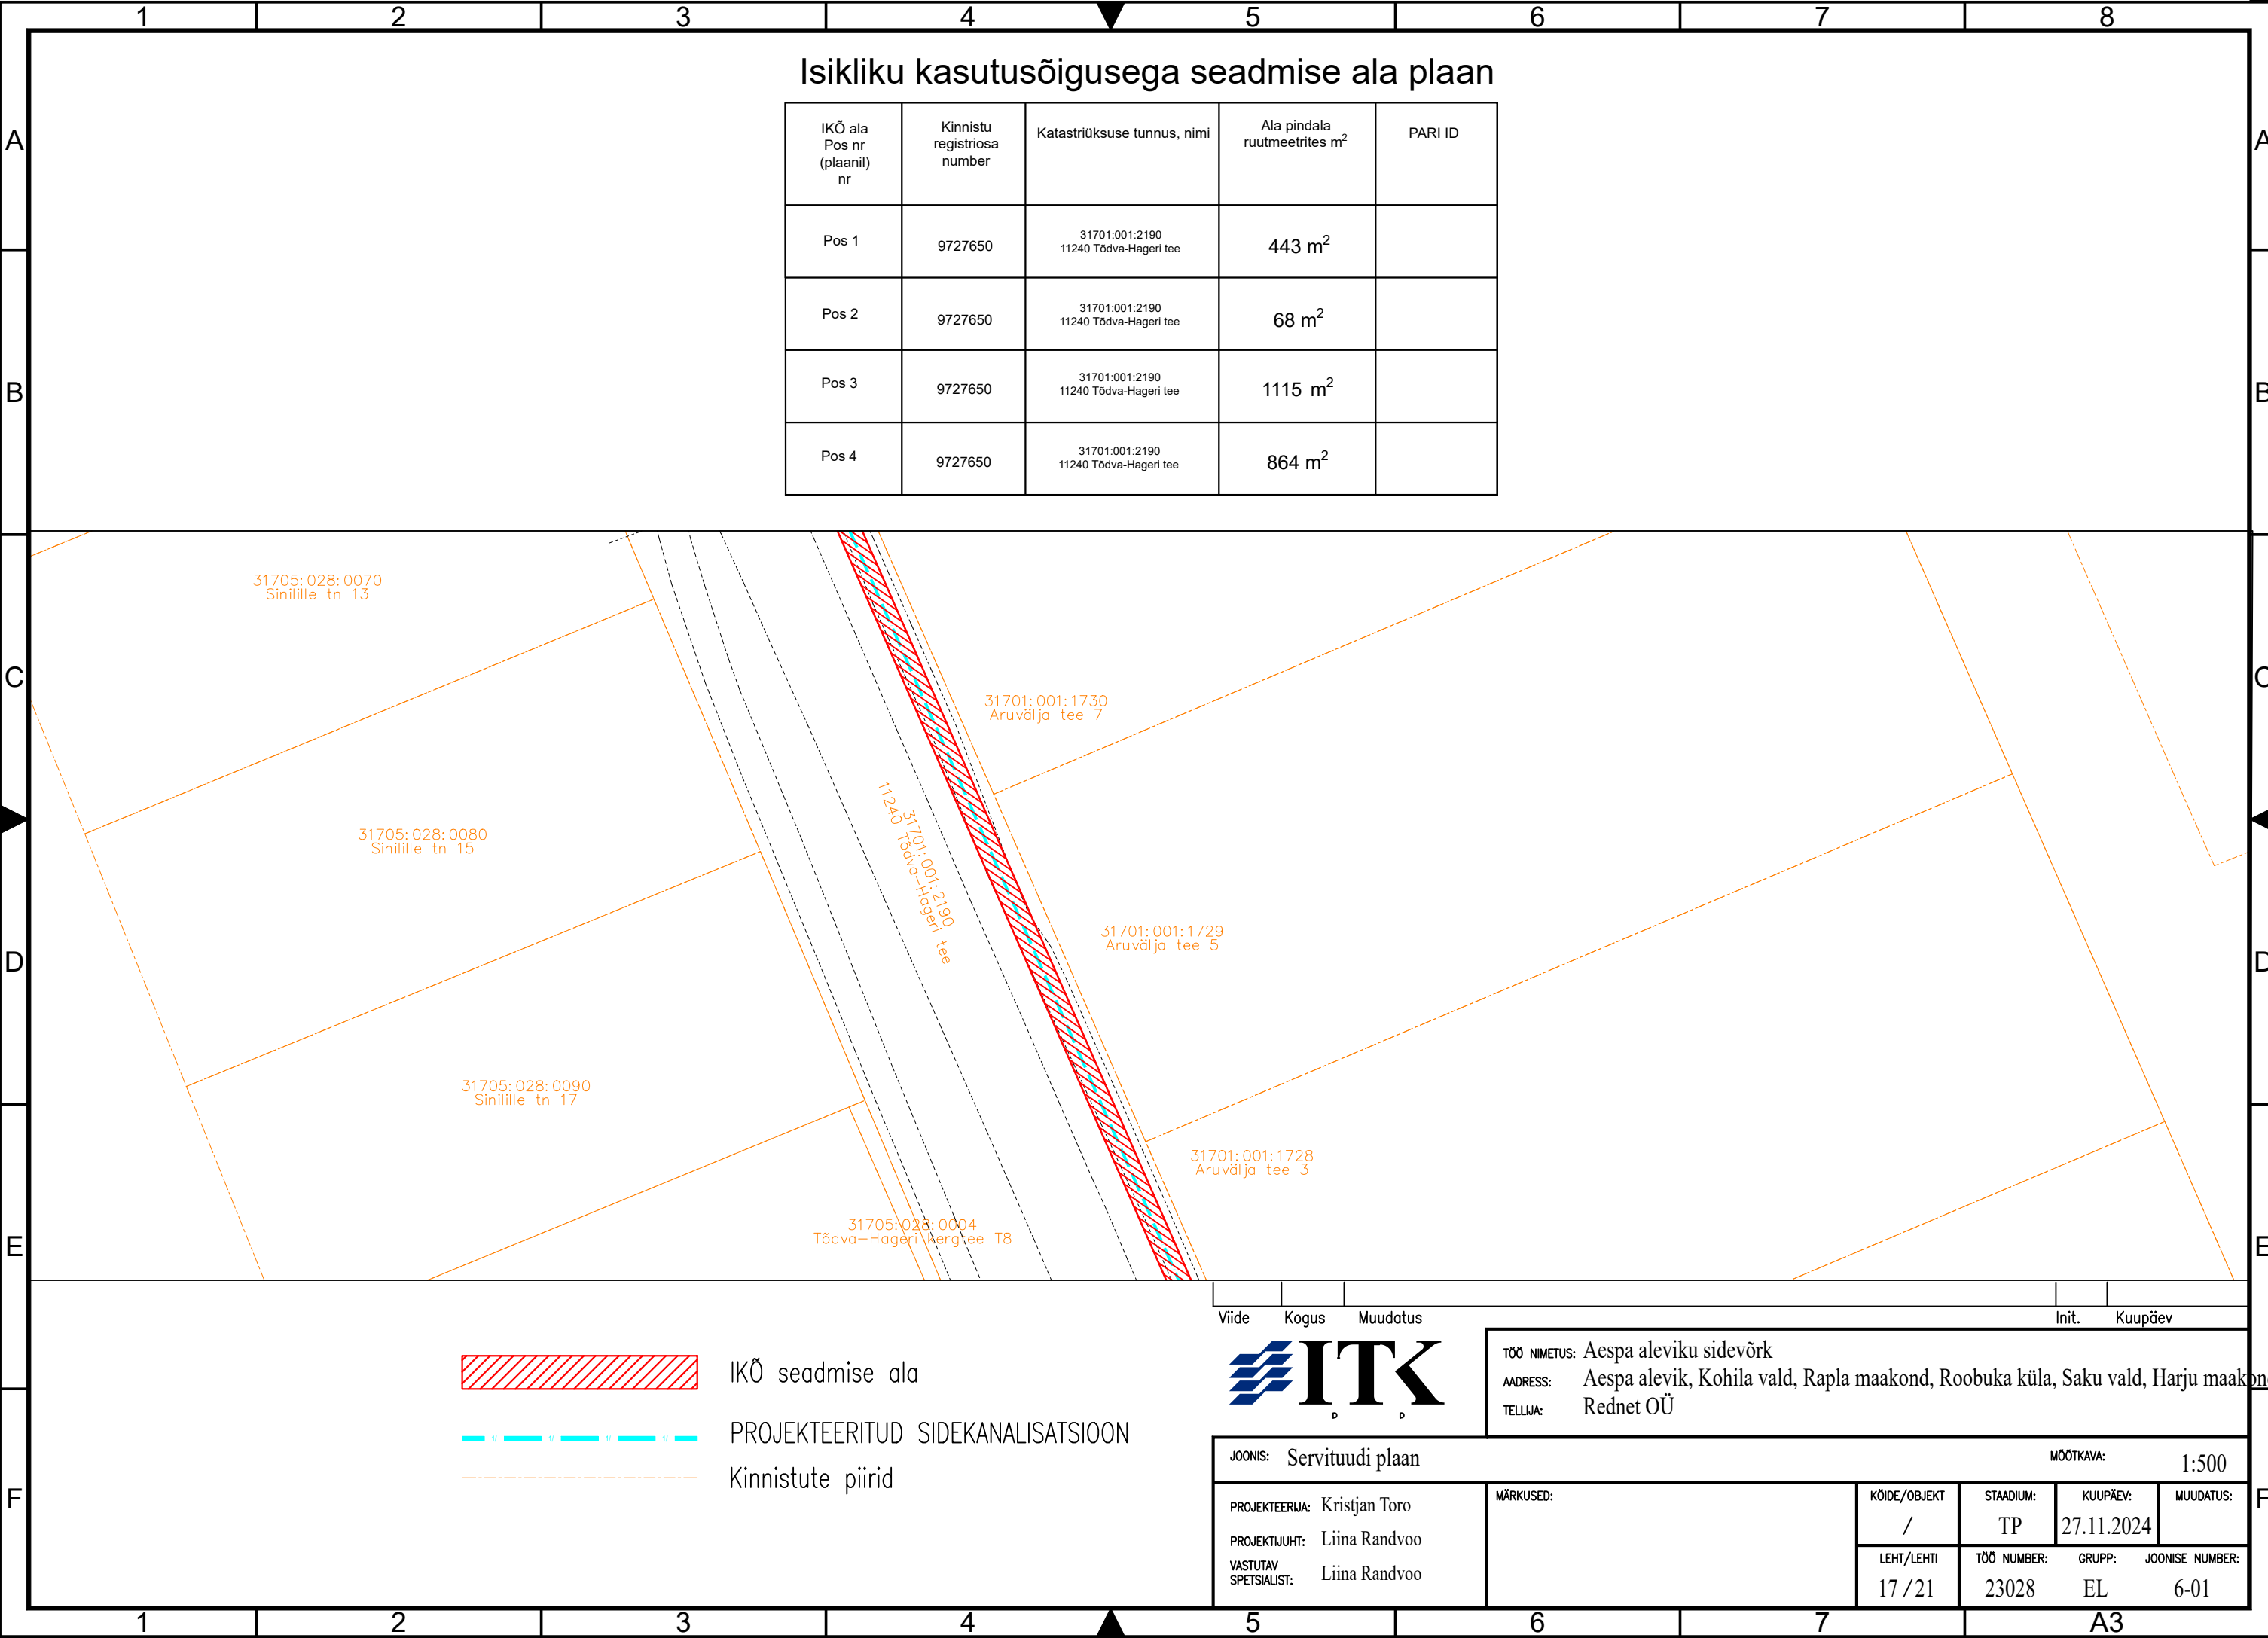

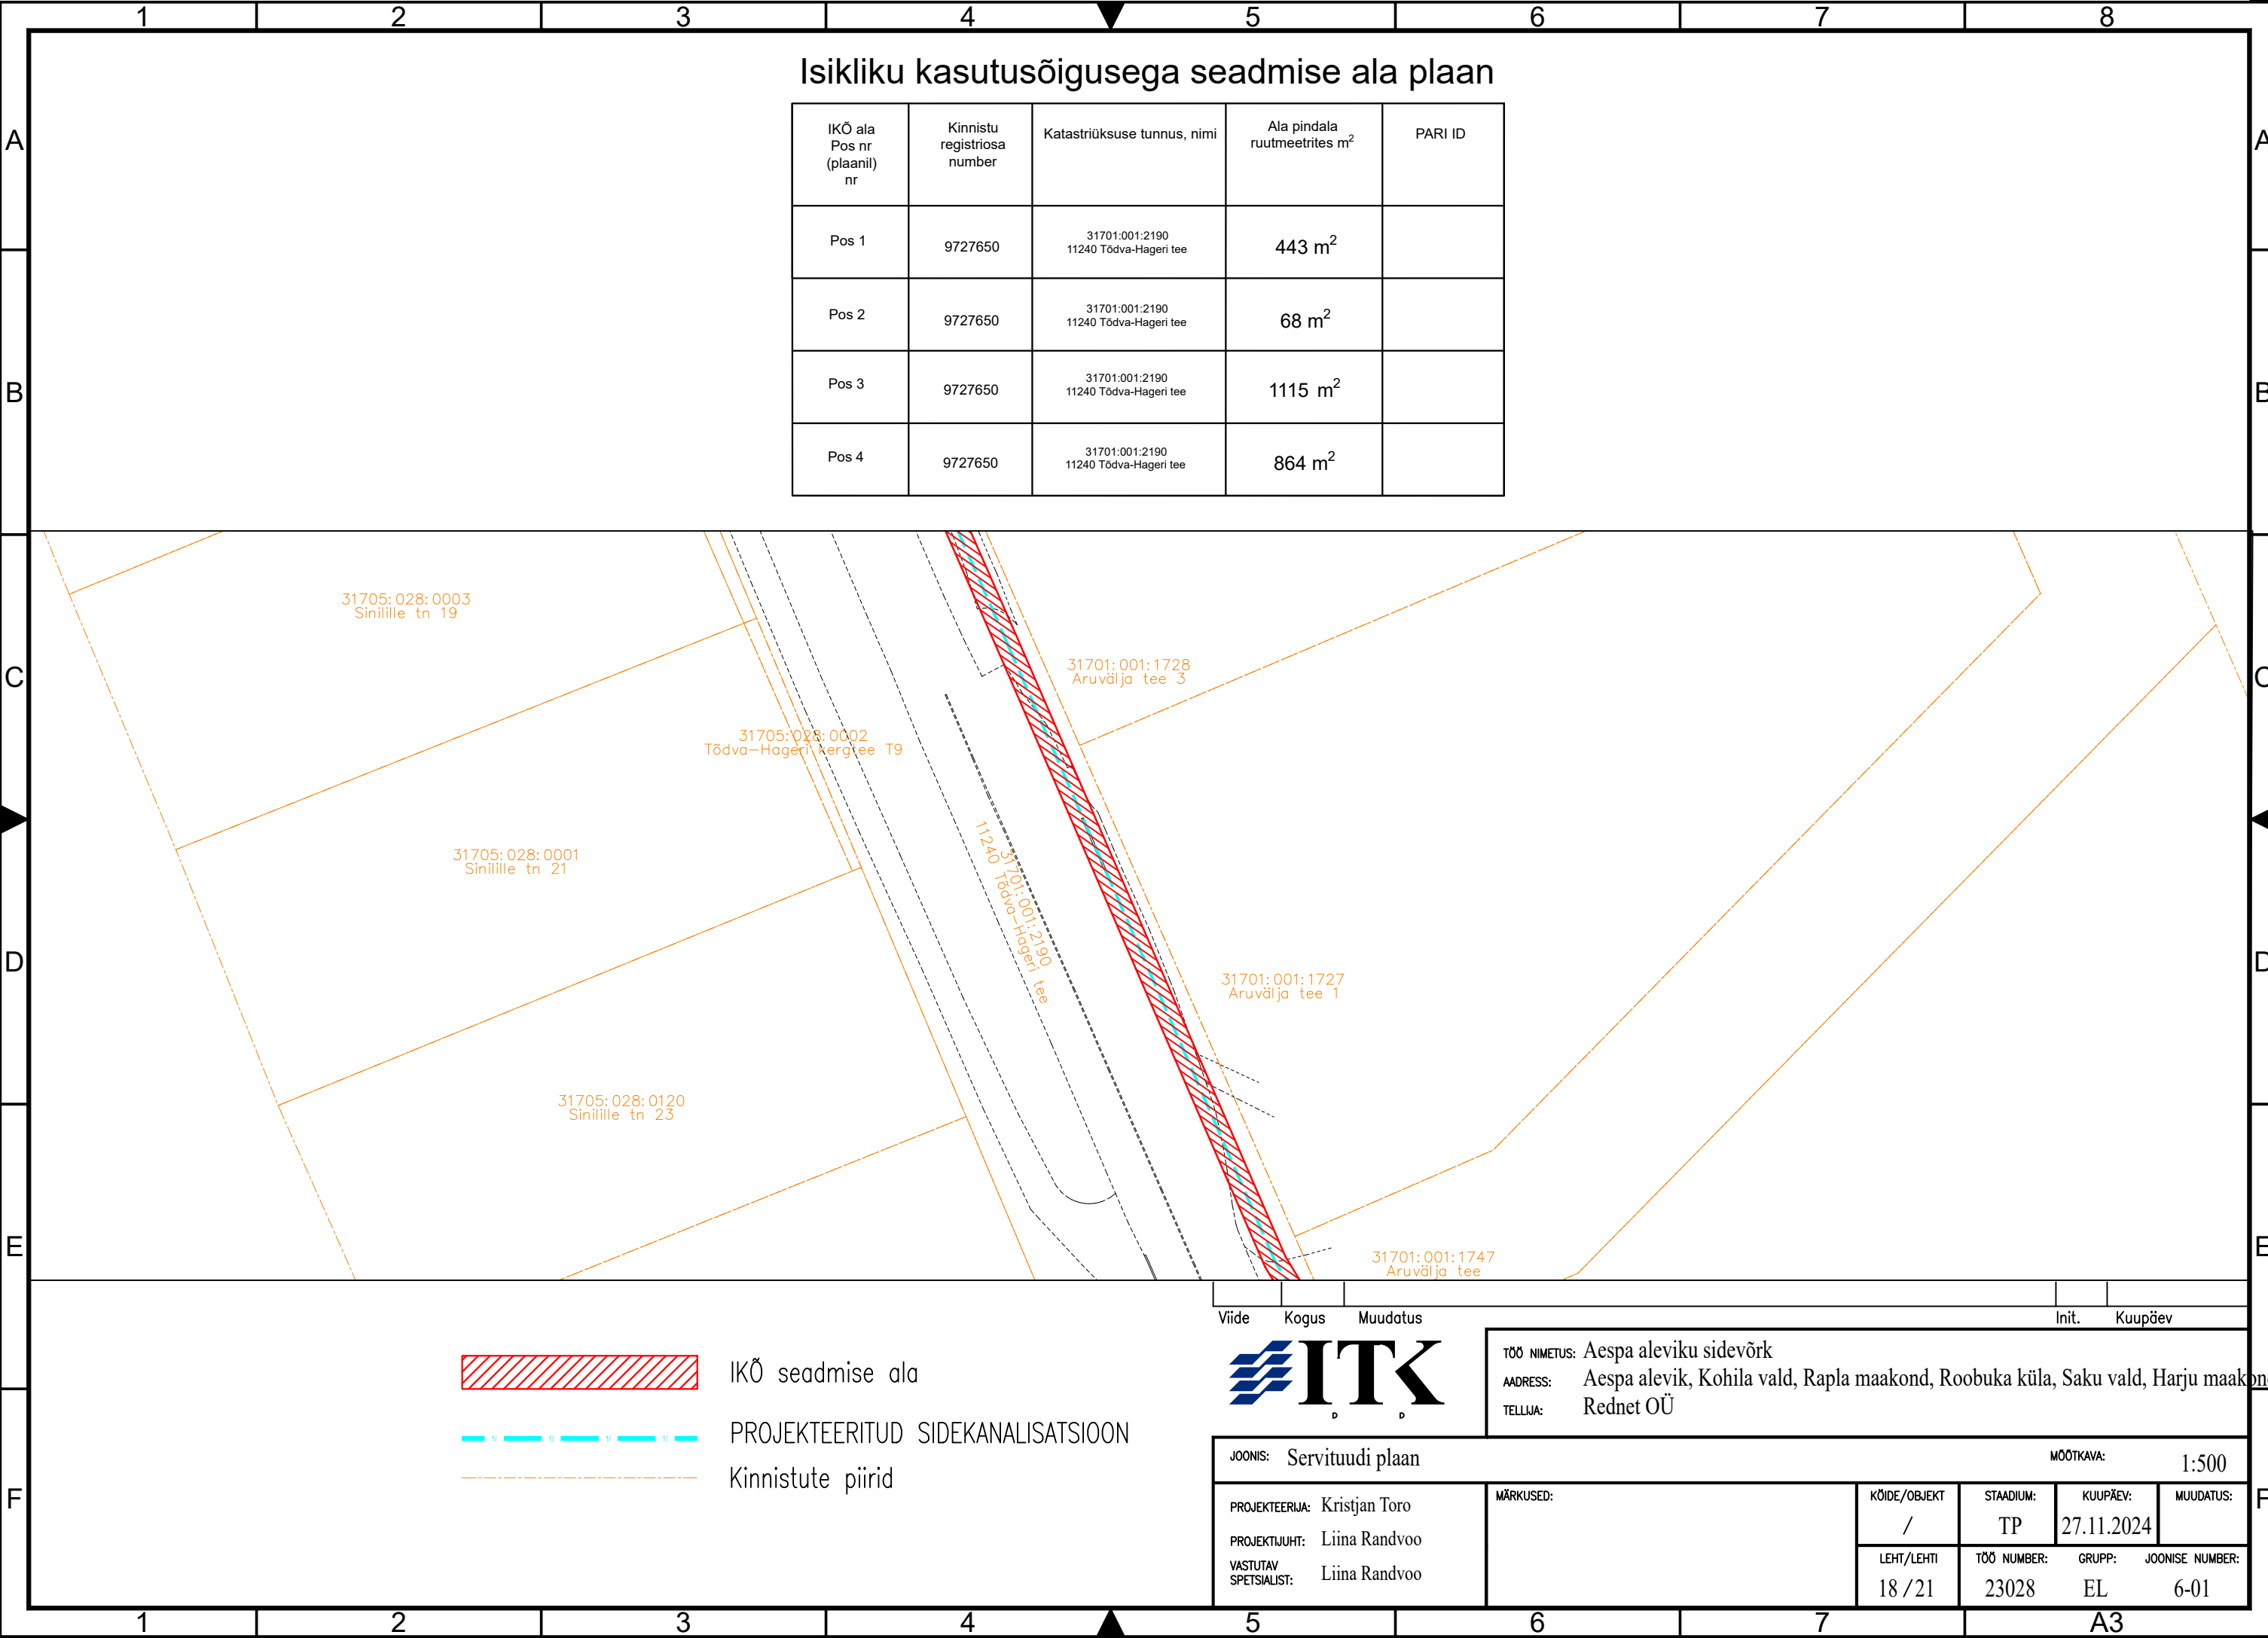

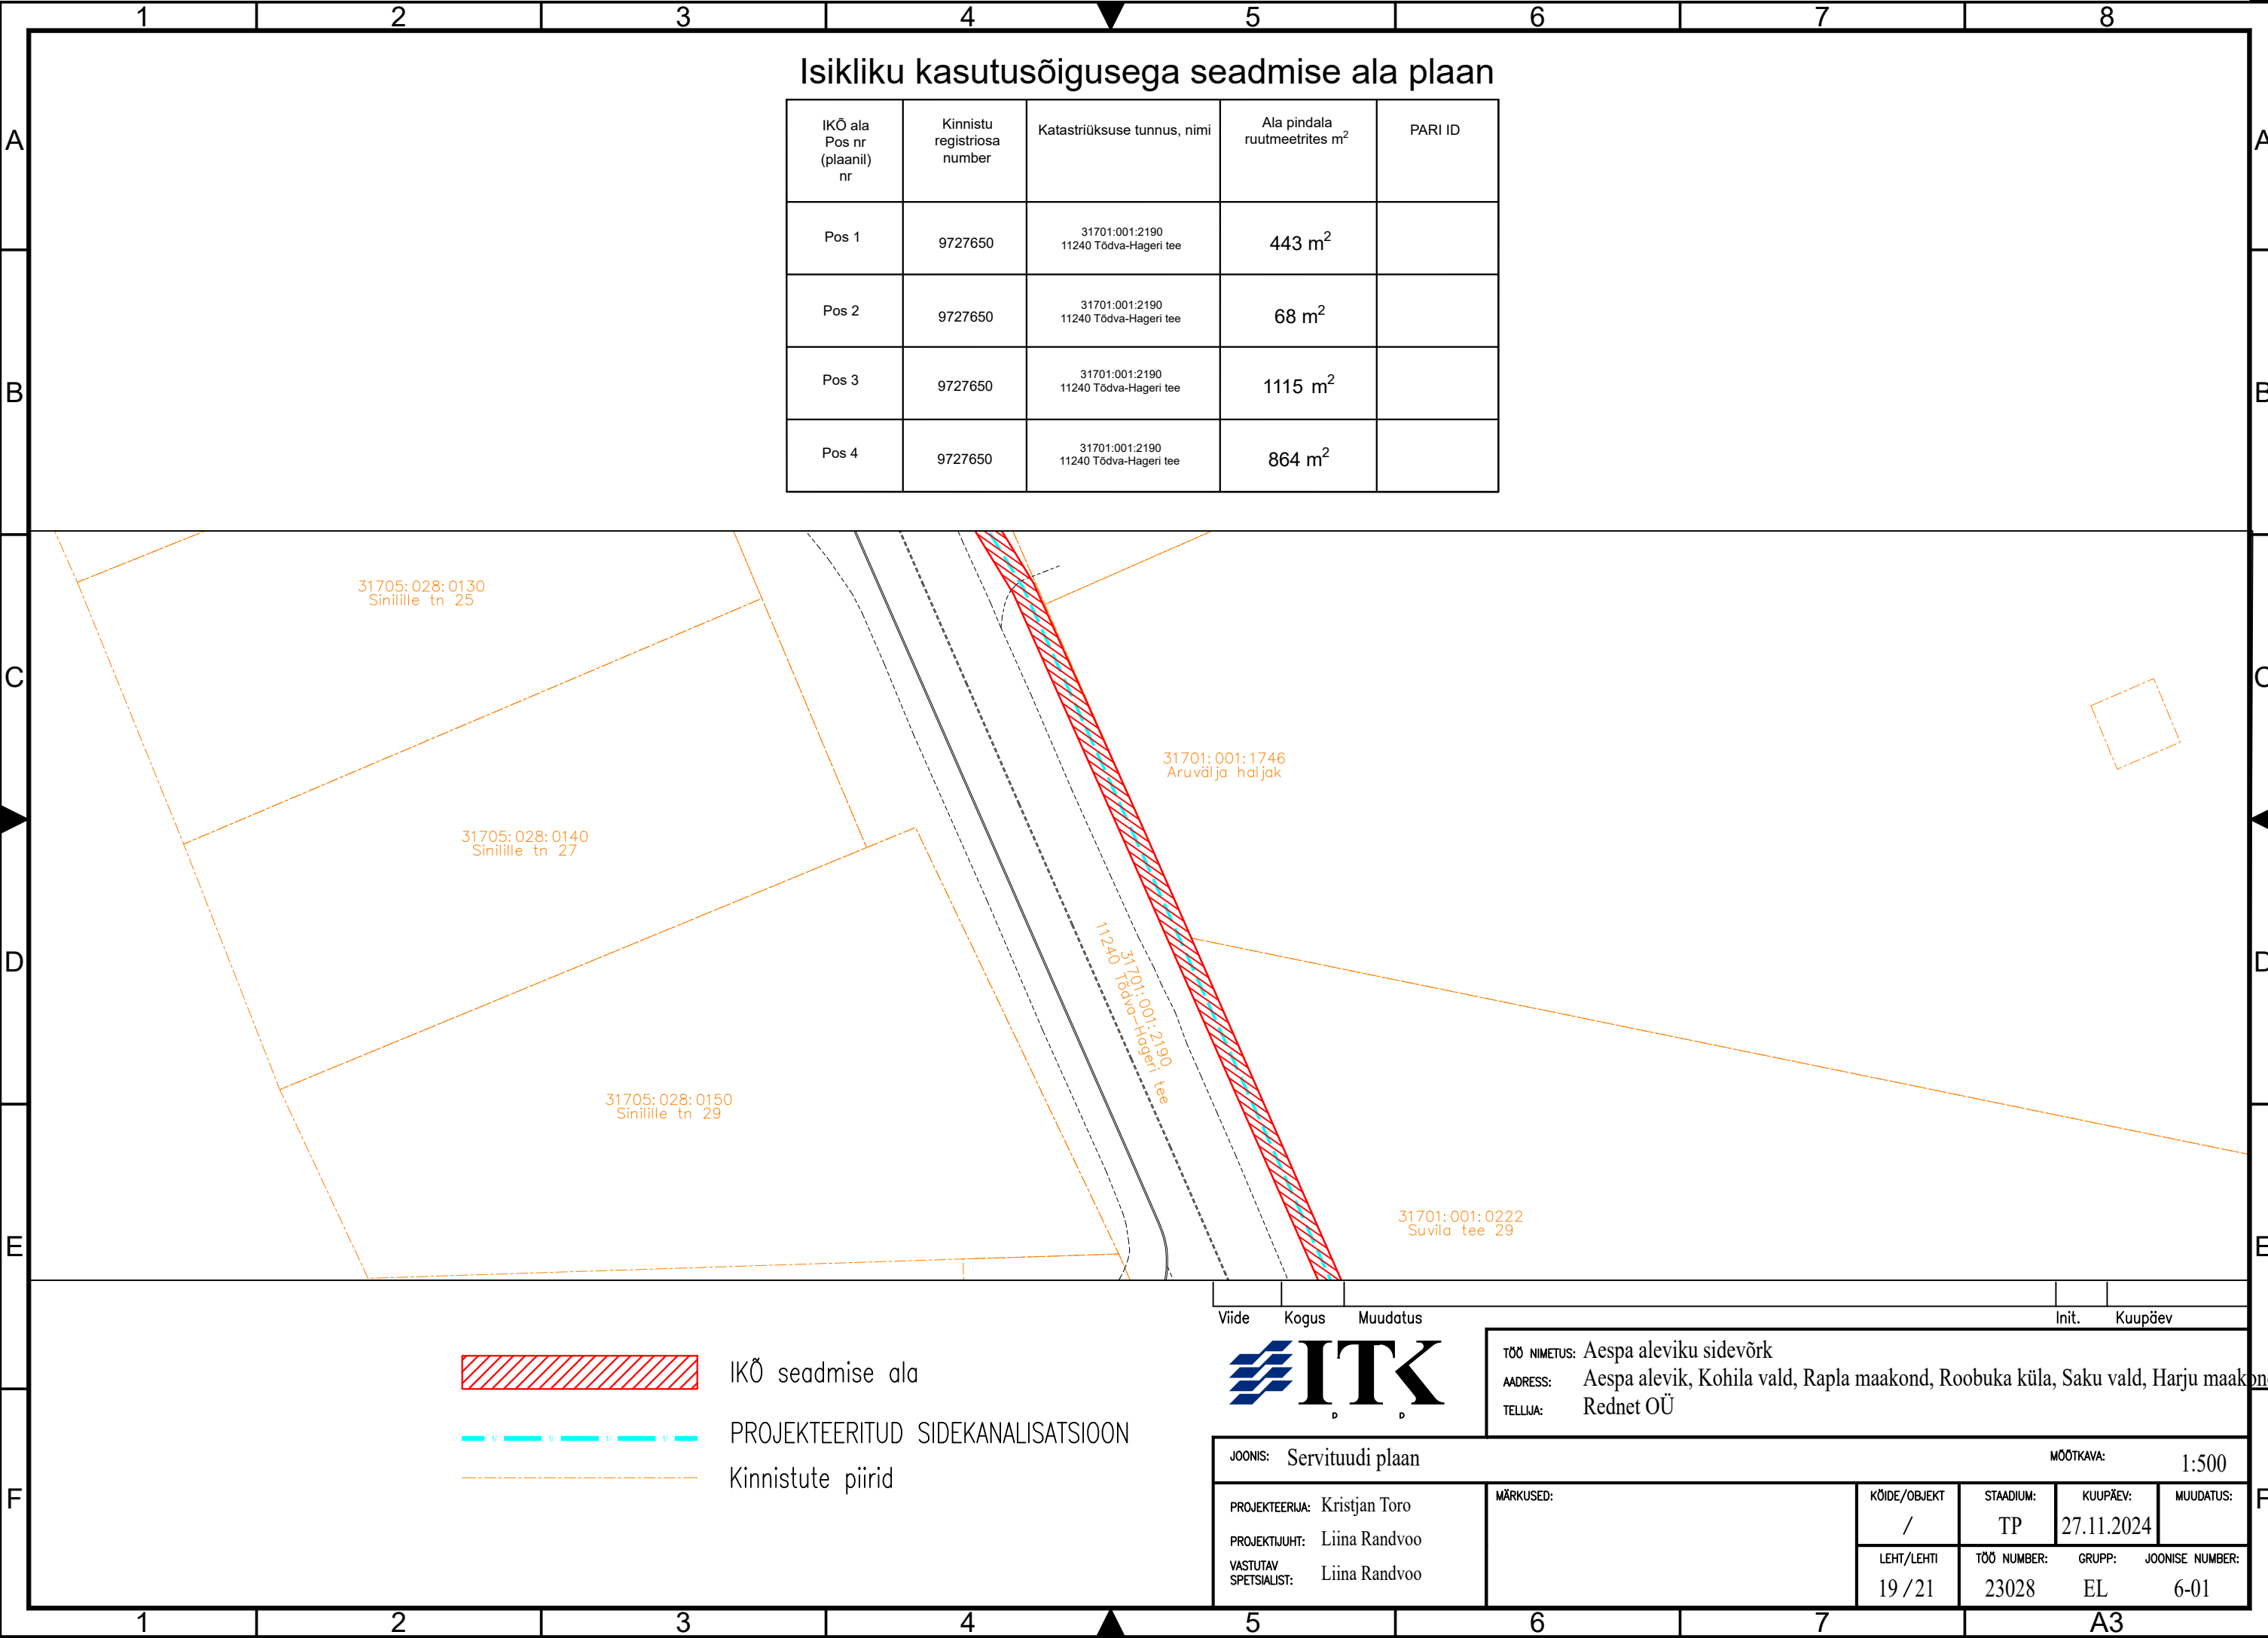

IKÕ ala Pos nr (plaanil) nr	Kinnistu registriosa number	Katastrüüksuse tunnus, nimi	Ala pindala ruutmeetrites m ²	PARI ID
Pos 1	9727650	31701:001:2190 11240 Tõdva-Hageri tee	443 m ²	
Pos 2	9727650	31701:001:2190 11240 Tõdva-Hageri tee	68 m ²	
Pos 3	9727650	31701:001:2190 11240 Tõdva-Hageri tee	1115 m ²	
Pos 4	9727650	31701:001:2190 11240 Tõdva-Hageri tee	864 m ²	

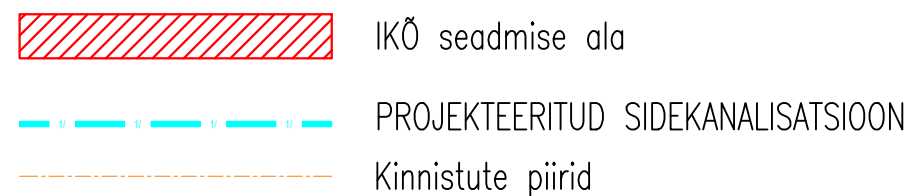

TÖÖ NIMETUS:	Aespa aleviku sidevõrk
AADRESS:	Aespa alevik, Kohila vald, Rapla maakond, Roobuka küla, Saku vald, Harju maakond
TELLIJA:	Rednet OÜ

JOONIS: Servituudi plaan

MÕÕTKAVA: 1:500

PROJEKTEERIJ: Kristjan Toro
PROJEKTIJUHT: Liina Randvoo
VASTUTAV
SPETSIALIST: Liina Randvoo

MÄRKUSED:

KÖIDE/OBJEKT	/
--------------	---

STAADIUM:
TP

KUUPÄEV:	
27.11.2024	

MUUDATUS:

VASTUTAV
SPETSIALIST: Liina Randvoo

LEHT/LEHTI
20 / 21

TÖÖ NUMBER:
23028

GRUPP: JOONISE NUMBER:
EL 6-01

