



(vaade lääne-ida)
Tartu-Ilmatsalu-Rõhu tee T2 nr. 22103, km 6.96-6.98
Mahasõidu asfalt

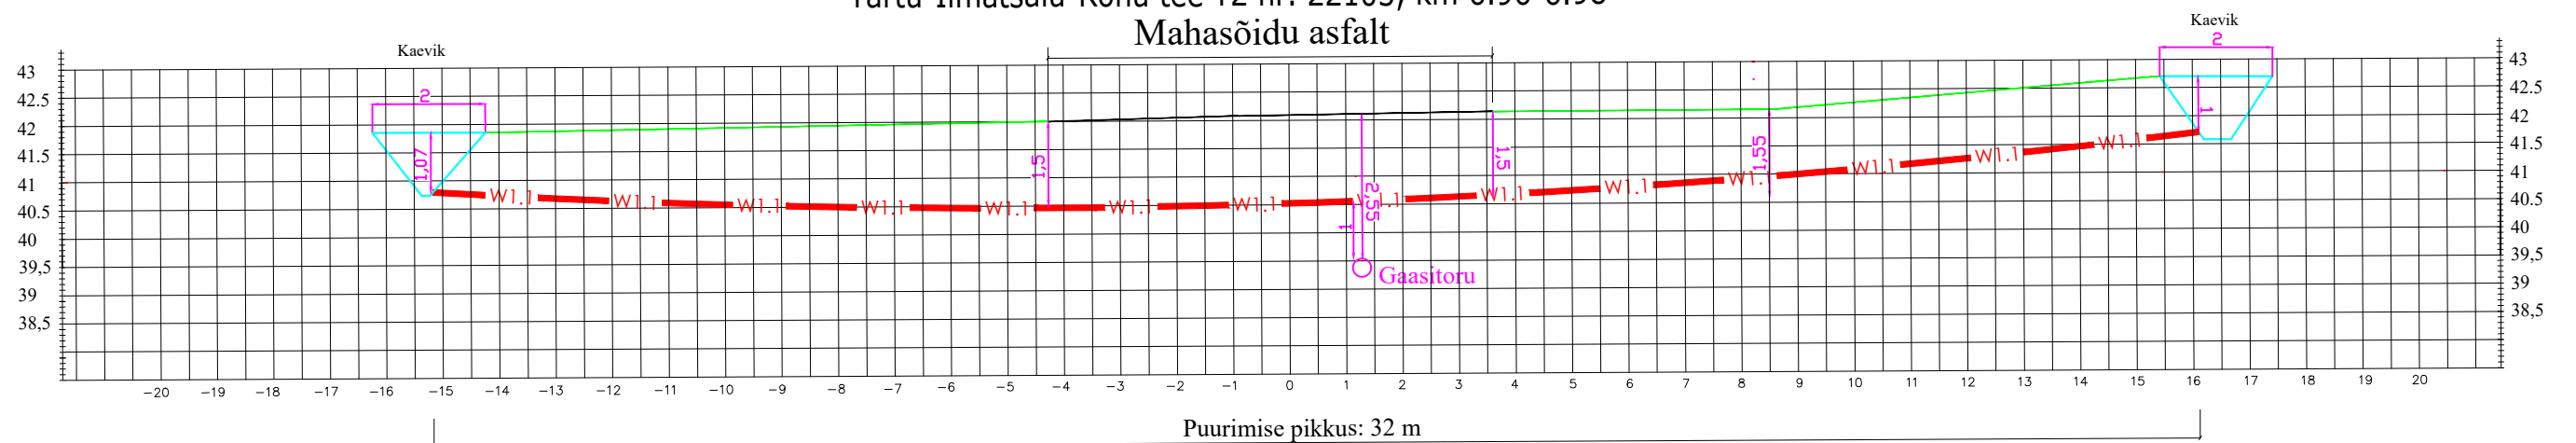

Mõõtkava: 1:125	Staadium: TP	Eriala: EL	Objekti aadress: Kooli tee, Ilmatsalu alevik, Tartu maakond
ELCAD:			Töö nimetus: Kooli tee kergliiklustee valgustus
Joonise nimetus: Ristmävälja joonis 2 km 6.96–6.98			 OÜ ELTAM, Mammaste, Põlva 63309 Tel. 079 93 012 reg. 10533430 EL10533430-0001 16.09.2002
Töö number: 00806–24	Joonise number: EL–3	Jooniste nr (arv):	Koostas: Mattias Herzmann Kontrollis: Marko Liblik
			Kuupäev: 01.07.2024