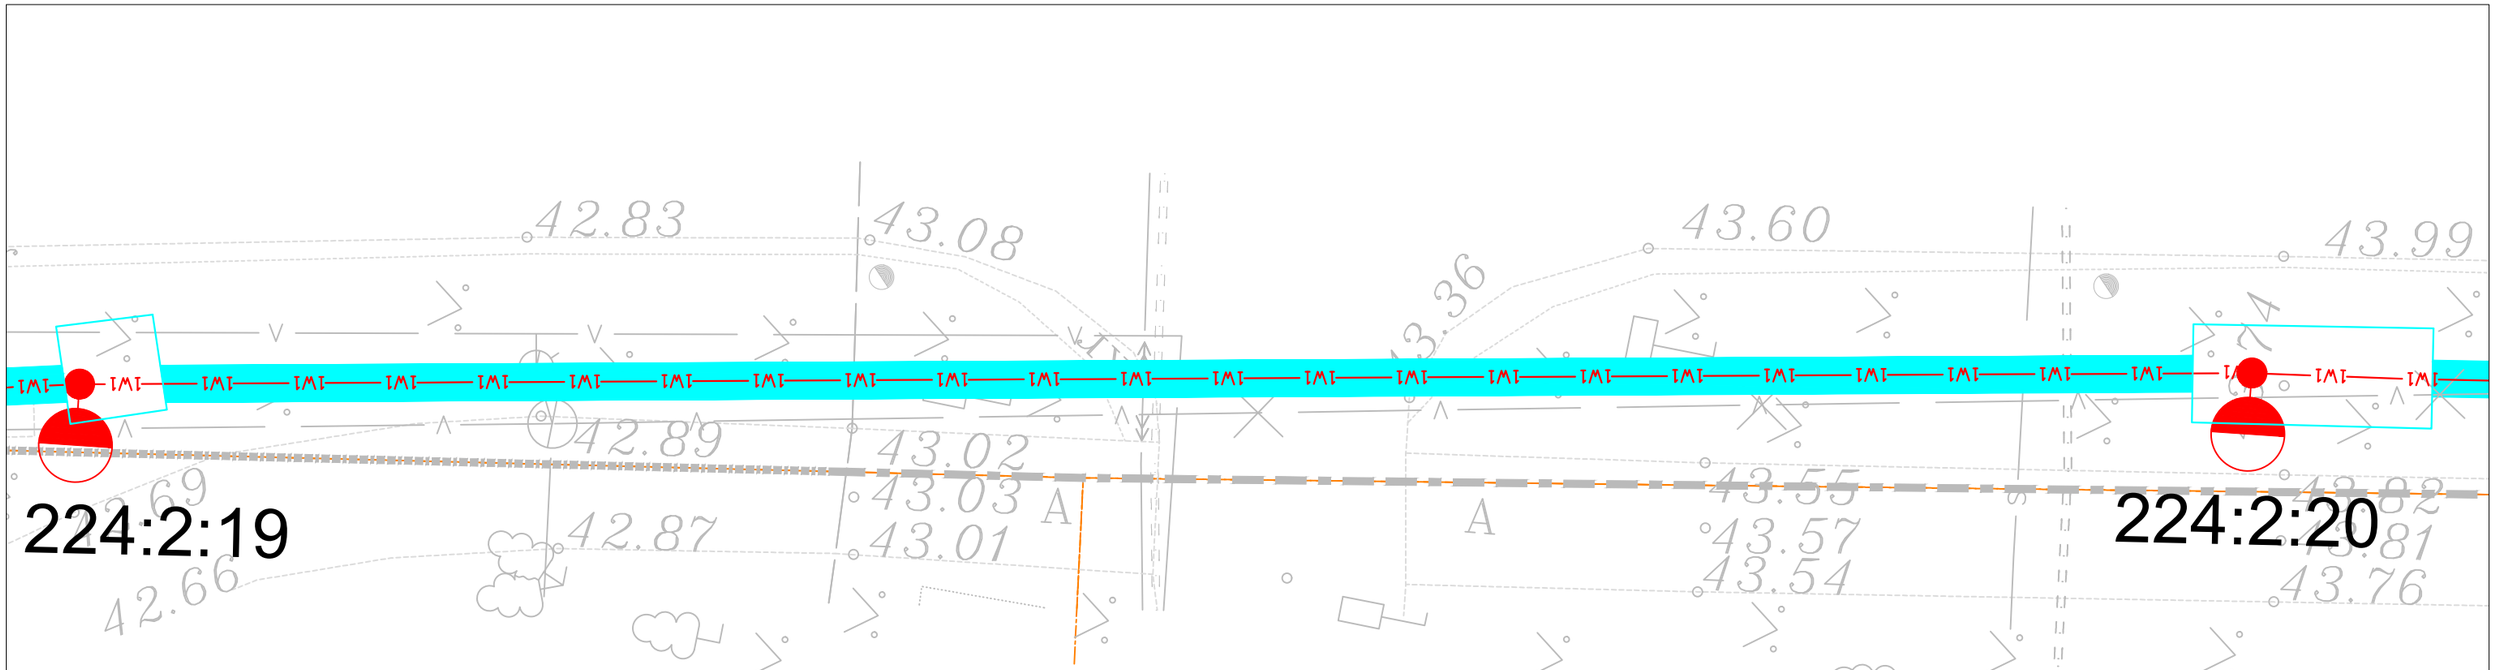

(vaade lääne-ida)

Tartu-Ilmatsalu-Rõhu tee T2 nr. 22103, km 6.98-7.02

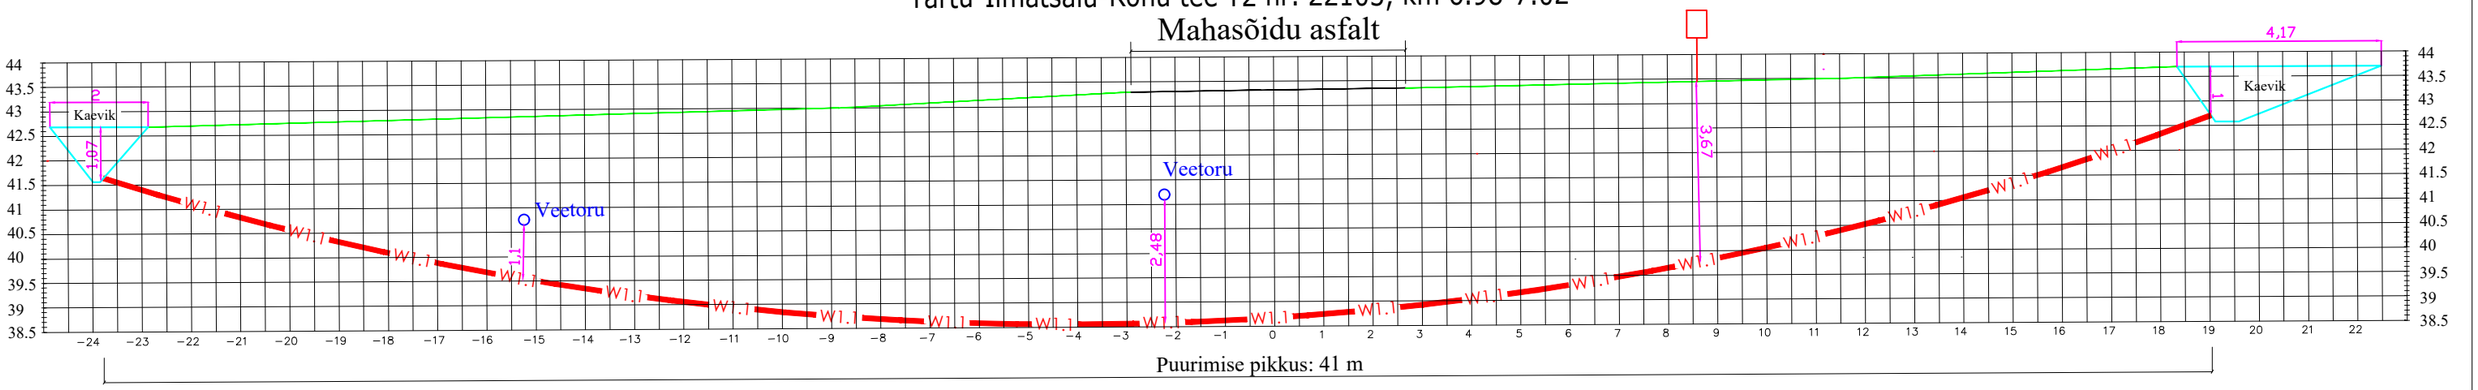

Mõõtkava: 1:125	*Staadium:* TP	*Eriala:* EL	*Objekti aadress:* Kooli tee, Ilmatsalu alevik, Tartu maakond
ELCAD:			*Töö nimetus:* Kooli tee kergliiklustee valgustus
Joonise nimetus: Ristmevälja joonis 3 km 6.98–7.02			ELTAM ELEKTER OÜ ELTAM,Mammaste,Põlva63309 Tel.079 93 012 reg.10533430 EL10533430–0001 16.09.2002
Töö number: 00806–24	*Joonise number:* EL–4	*Jooniste nr (arv):*	*Koostas:* Mattias Herzmann; *Kontrollis:* Marko Liblik; *Kuupäev:* 01.07.2024