


ISIKLIKU KASUTUSÕIGUSE SEADMISE PLAAN

IKÕ ala Pos nr (plaanil)	Kinnistu registriosa number	Katastriüksuse tunnus, nimi ja sihtotstarve;	Ala pindala m²
3	4629704	83101:002:0006; Tartu-Ilmatsalu-Rõhu tee; transpordimaa	325 m²

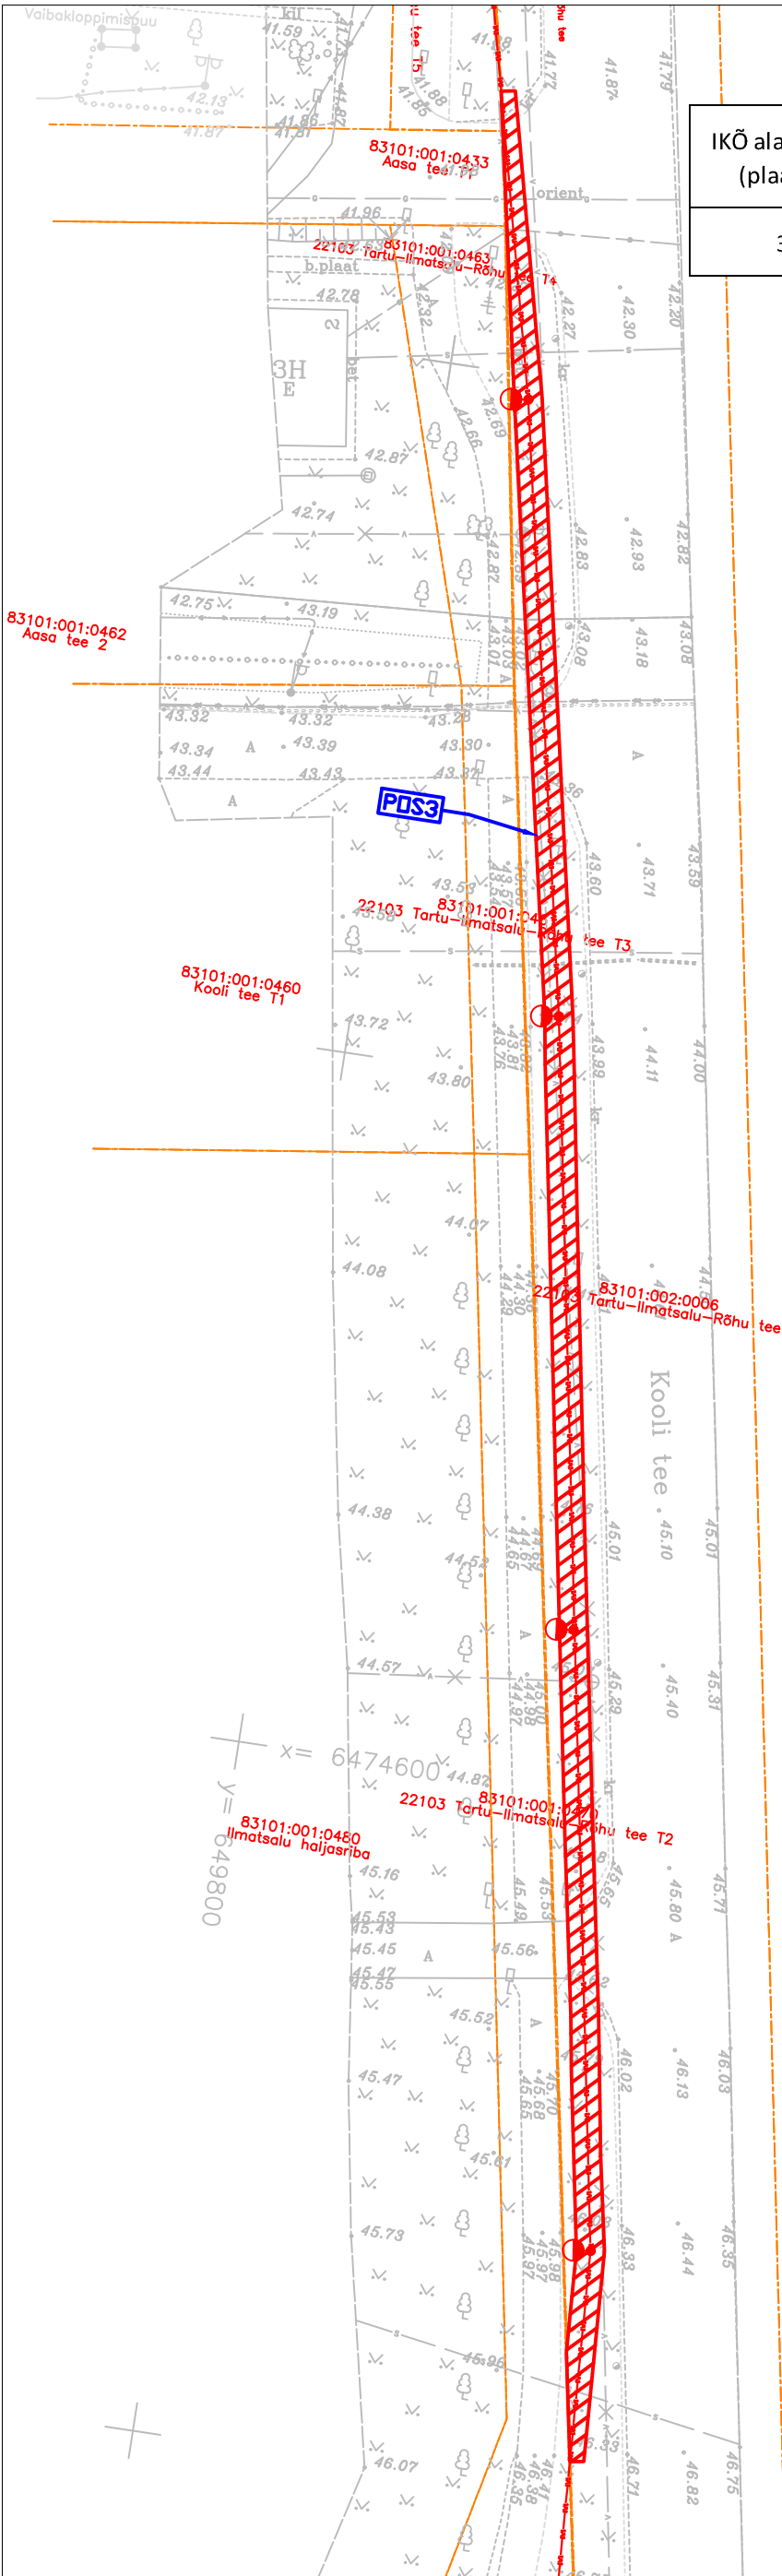

x= 6474650  
y= 649850

79301:001:0370  
Õngupõllu

x= 6474600  
y= 649800

x= 6474550

TINGMÄRGID

- Kasutusõiguse seadmise ala
- Katastriüksuse piir
- Projekteeritud MP maakaabel
- Projekteeritud valgusti

Projekti nimetus / asukoht Kooli tee tänavavalgustus			Töö nr 00806-24
Koostaja Mattias Herzmann	Möötkava 1:500	Leht/formaat A3	Kuupäev 01.07.2024