



(vaade lääne-ida)  
Tartu-Ilmatsalu-Rõhu tee T2 nr. 22103, km 7.11-7.13  
Mahasõidu asfalt

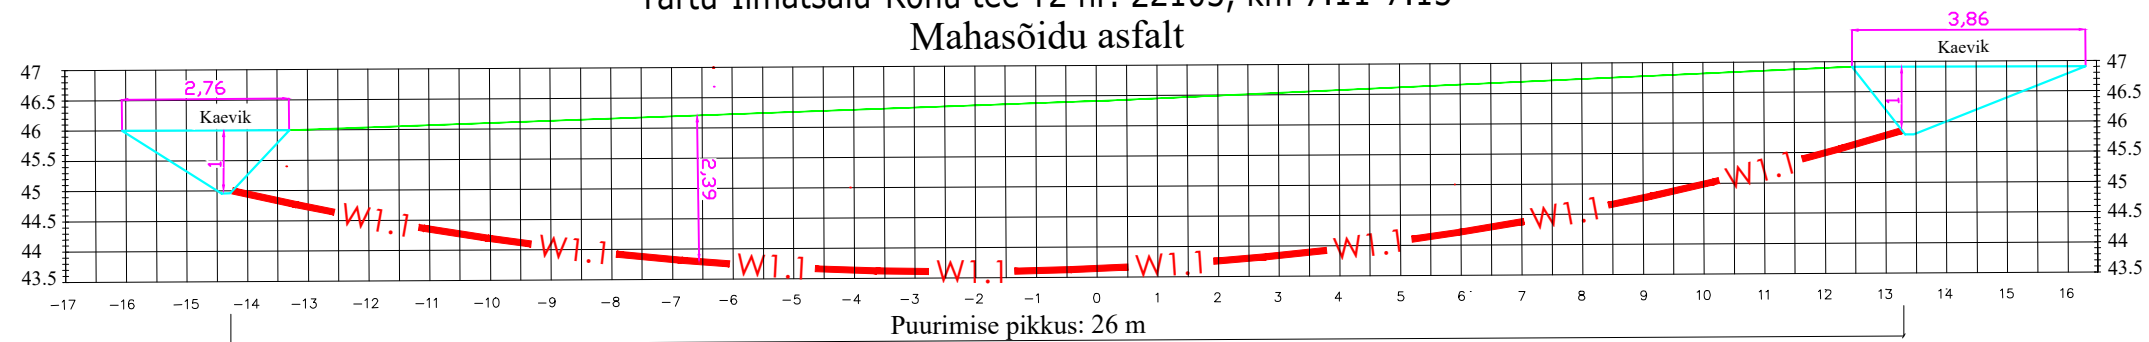

Mõõtkava: 1:125	Staadium: TP	Eriala: EL	Objekti aadress: Kooli tee, Ilmatsalu alevik, Tartu maakond	
ELCAD:			Töö nimetus: Kooli tee kergliiklustee valgustus	
Joonise nimetus: Ristmävälja joonis 6 km 7.11–7.13			 OÜ ELTAM, Mammaste, Põlva 63309 Tel. 079 93 012 reg. 10533430 EL10533430-0001 16.09.2002	
Töö number: 00806–24	Joonise number: EL–7	Jooniste nr (arv):	Koostas: Mattias Herzmann	Kuupäev: 01.07.2024
			Kontrollis: Marko Liblik	