



(vaade lääne-ida)
Tartu-Ilmatsalu-Rõhu tee T2 nr. 22103, km 6.93-6.96
Mahasõidu asfalt

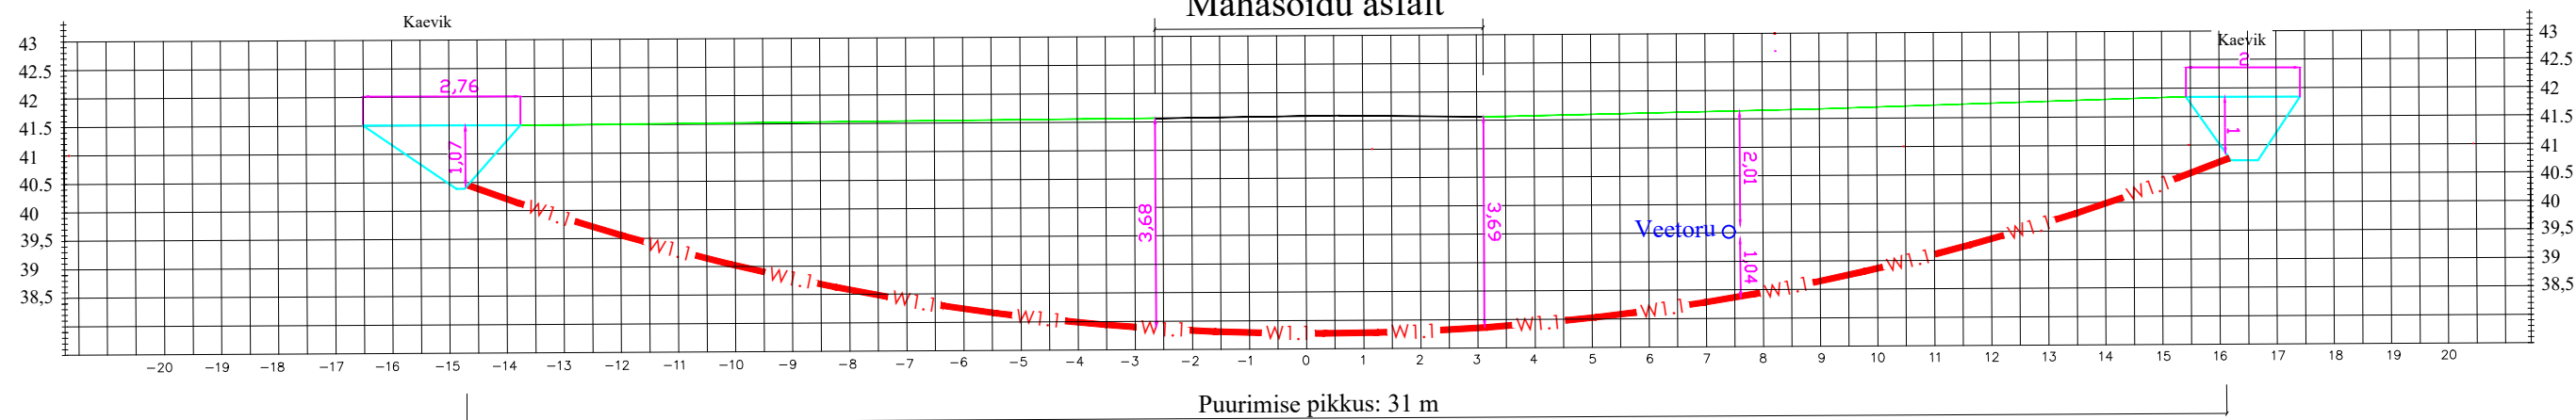

Mõõtkava: 1:125	Stadium: TP	Eriala: EL	Objekti aadress: Kooli tee, Ilmatsalu alevik, Tartu maakond
ELCAD:			Töö nimetus: Kooli tee kergliiklustee valgustus
Joonise nimetus: Ristmävälja joonis 1 km 6.93–6.96			 OÜ ELTAM, Mammaste, Põlva 63309 Tel. 079 93 012 reg. 10533430 EL10533430-0001 16.09.2002
Töö number: 00806-24	Joonise number: EL-2	Jooniste nr (arv):	Koostas: Mattias Herzmann Kontrollis: Marko Liblik
			Kuupäev: 01.07.2024