


TINGMÄRGID:
PROJEKTEERITUD TEE TELJE PROFIIL
OLEMASOLEVA TEE/MAAPINNA PROFIIL

MÕÖTKAVAD:
HORIZONTAALNE 1:1000
VERTIKAALNE 1:100

GEOALUS: JAANUS TAHK TÖÖ NR 1-4/2025,
KOORDINAADID L-EST 97 SÜSTEEMIS,
KÕRGUSED EH2000 (AMSTERDAMI) SÜSTEEMIS

Farmitee CL

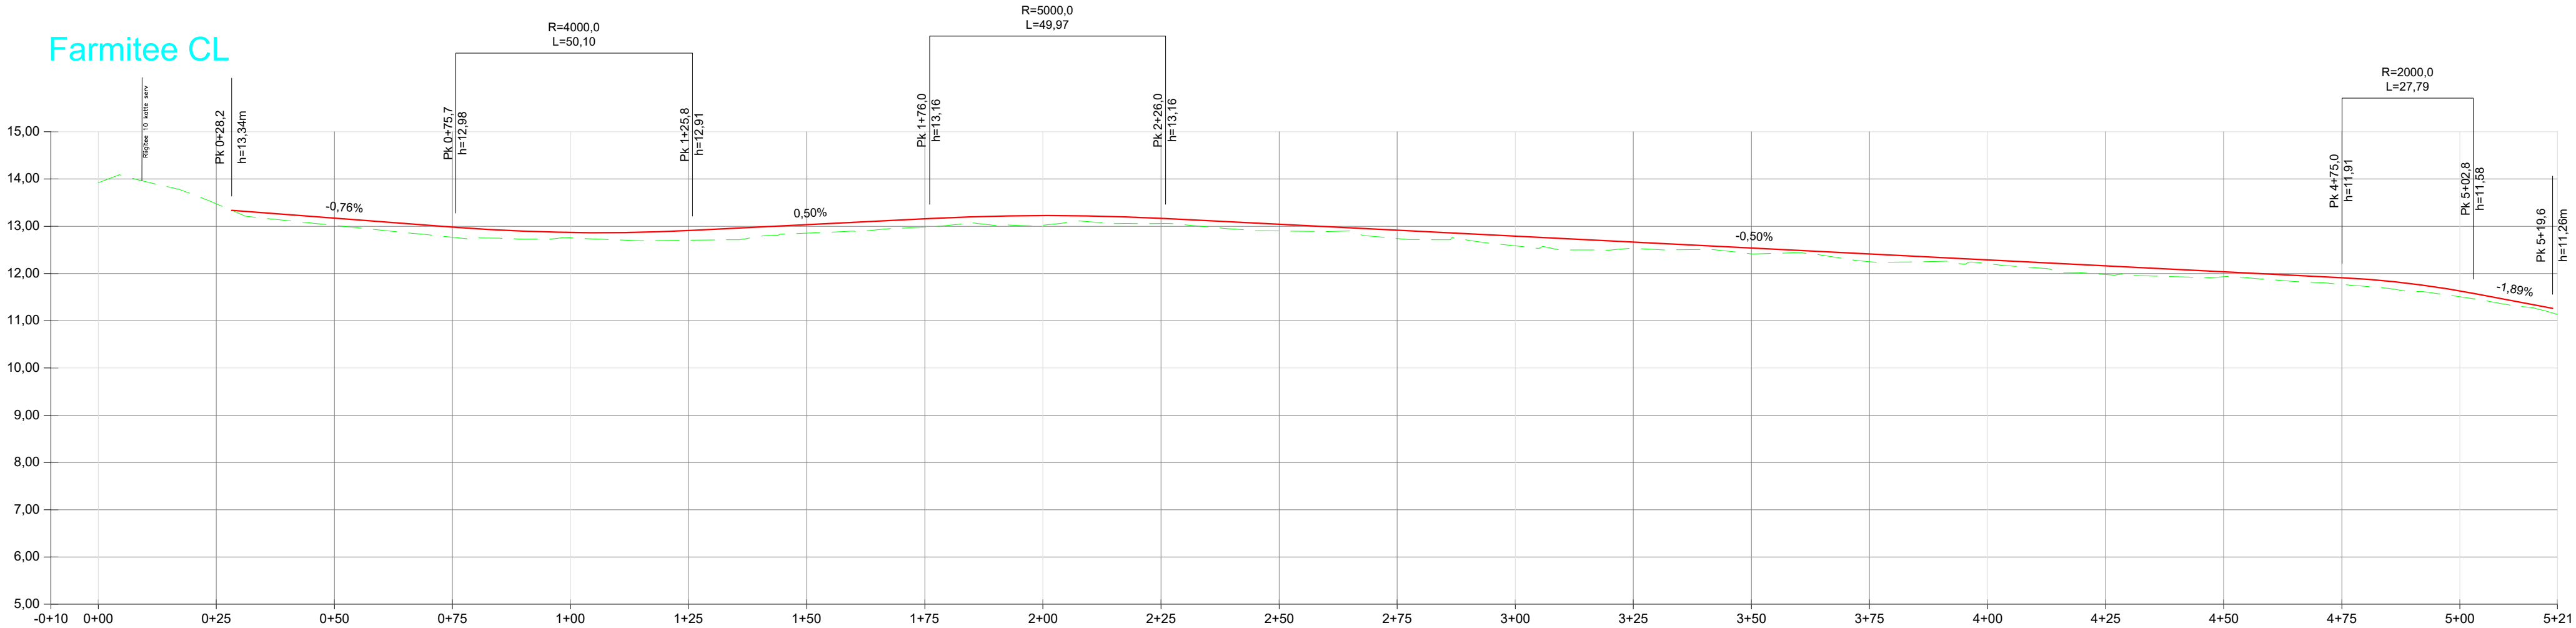

PIKIKALDED JA PÜSTKÕVERAD																									
KÕRGUSARVUD TELJEL	13.47	13.34	13.17	12.88	12.87	12.86	12.81	13.03	13.16	13.33	13.16	13.04	12.92	12.79	12.67	12.54	12.41	12.29	12.16	12.04	11.91	11.79	11.63	11.58	11.26
OLEVAD KÕRGUSARVUD	13.47	13.34	13.02	12.76	12.75	12.73	12.71	12.85	12.98	13.03	13.06	12.90	12.74	12.58	12.53	12.42	12.25	12.21	11.98	11.93	11.77	11.62	11.51	11.47	11.16
TÖÖKÕRGUS	0.00	0.15	0.22	0.12	0.13	0.29	0.18	0.18	0.18	0.11	0.14	0.14	0.18	0.21	0.13	0.12	0.16	0.08	0.19	0.11	0.14	0.17	0.12	0.11	0.10
PIKETID	0+25	0+50	0+75	1+00	1+25	1+50	1+75	2+00	2+25	2+50	2+75	3+00	3+25	3+50	3+75	4+00	4+25	4+50	4+75	5+00					

TÖÖ NR 060125A			TELLUJA STACEY OÜ			
PROJEKTIJUHT	I. HIMMIST		OBJEKT Tahula farmitee rekonstrueerimine	STAADIUM	JOONISE TÄHIS	VERSIOON
TEEDE PROJ.	A. PÕRK			EP	TL-5-101	01
				Tee- ja liikluse projekteerimine EEP003326; ELK000027 Ehituslik projekteerimine EP10207096-0001 Elektripalgaldamise projekteerimine EL 10207096-0001 Muinsuskaitseameti tegevusluba E 203/2005-P		
JOONISE NIMETUS			Pikiprofiil			
KUUPÄEV	28.02.2025		Klotoid OÜ Reg kood 10207096 Tehnika 20, Kuressaare linn 93815, Saaremaa vald 453 3723 / 508 4489 klotoid@klotoid.ee			
1:1000			KLOTOID 			