



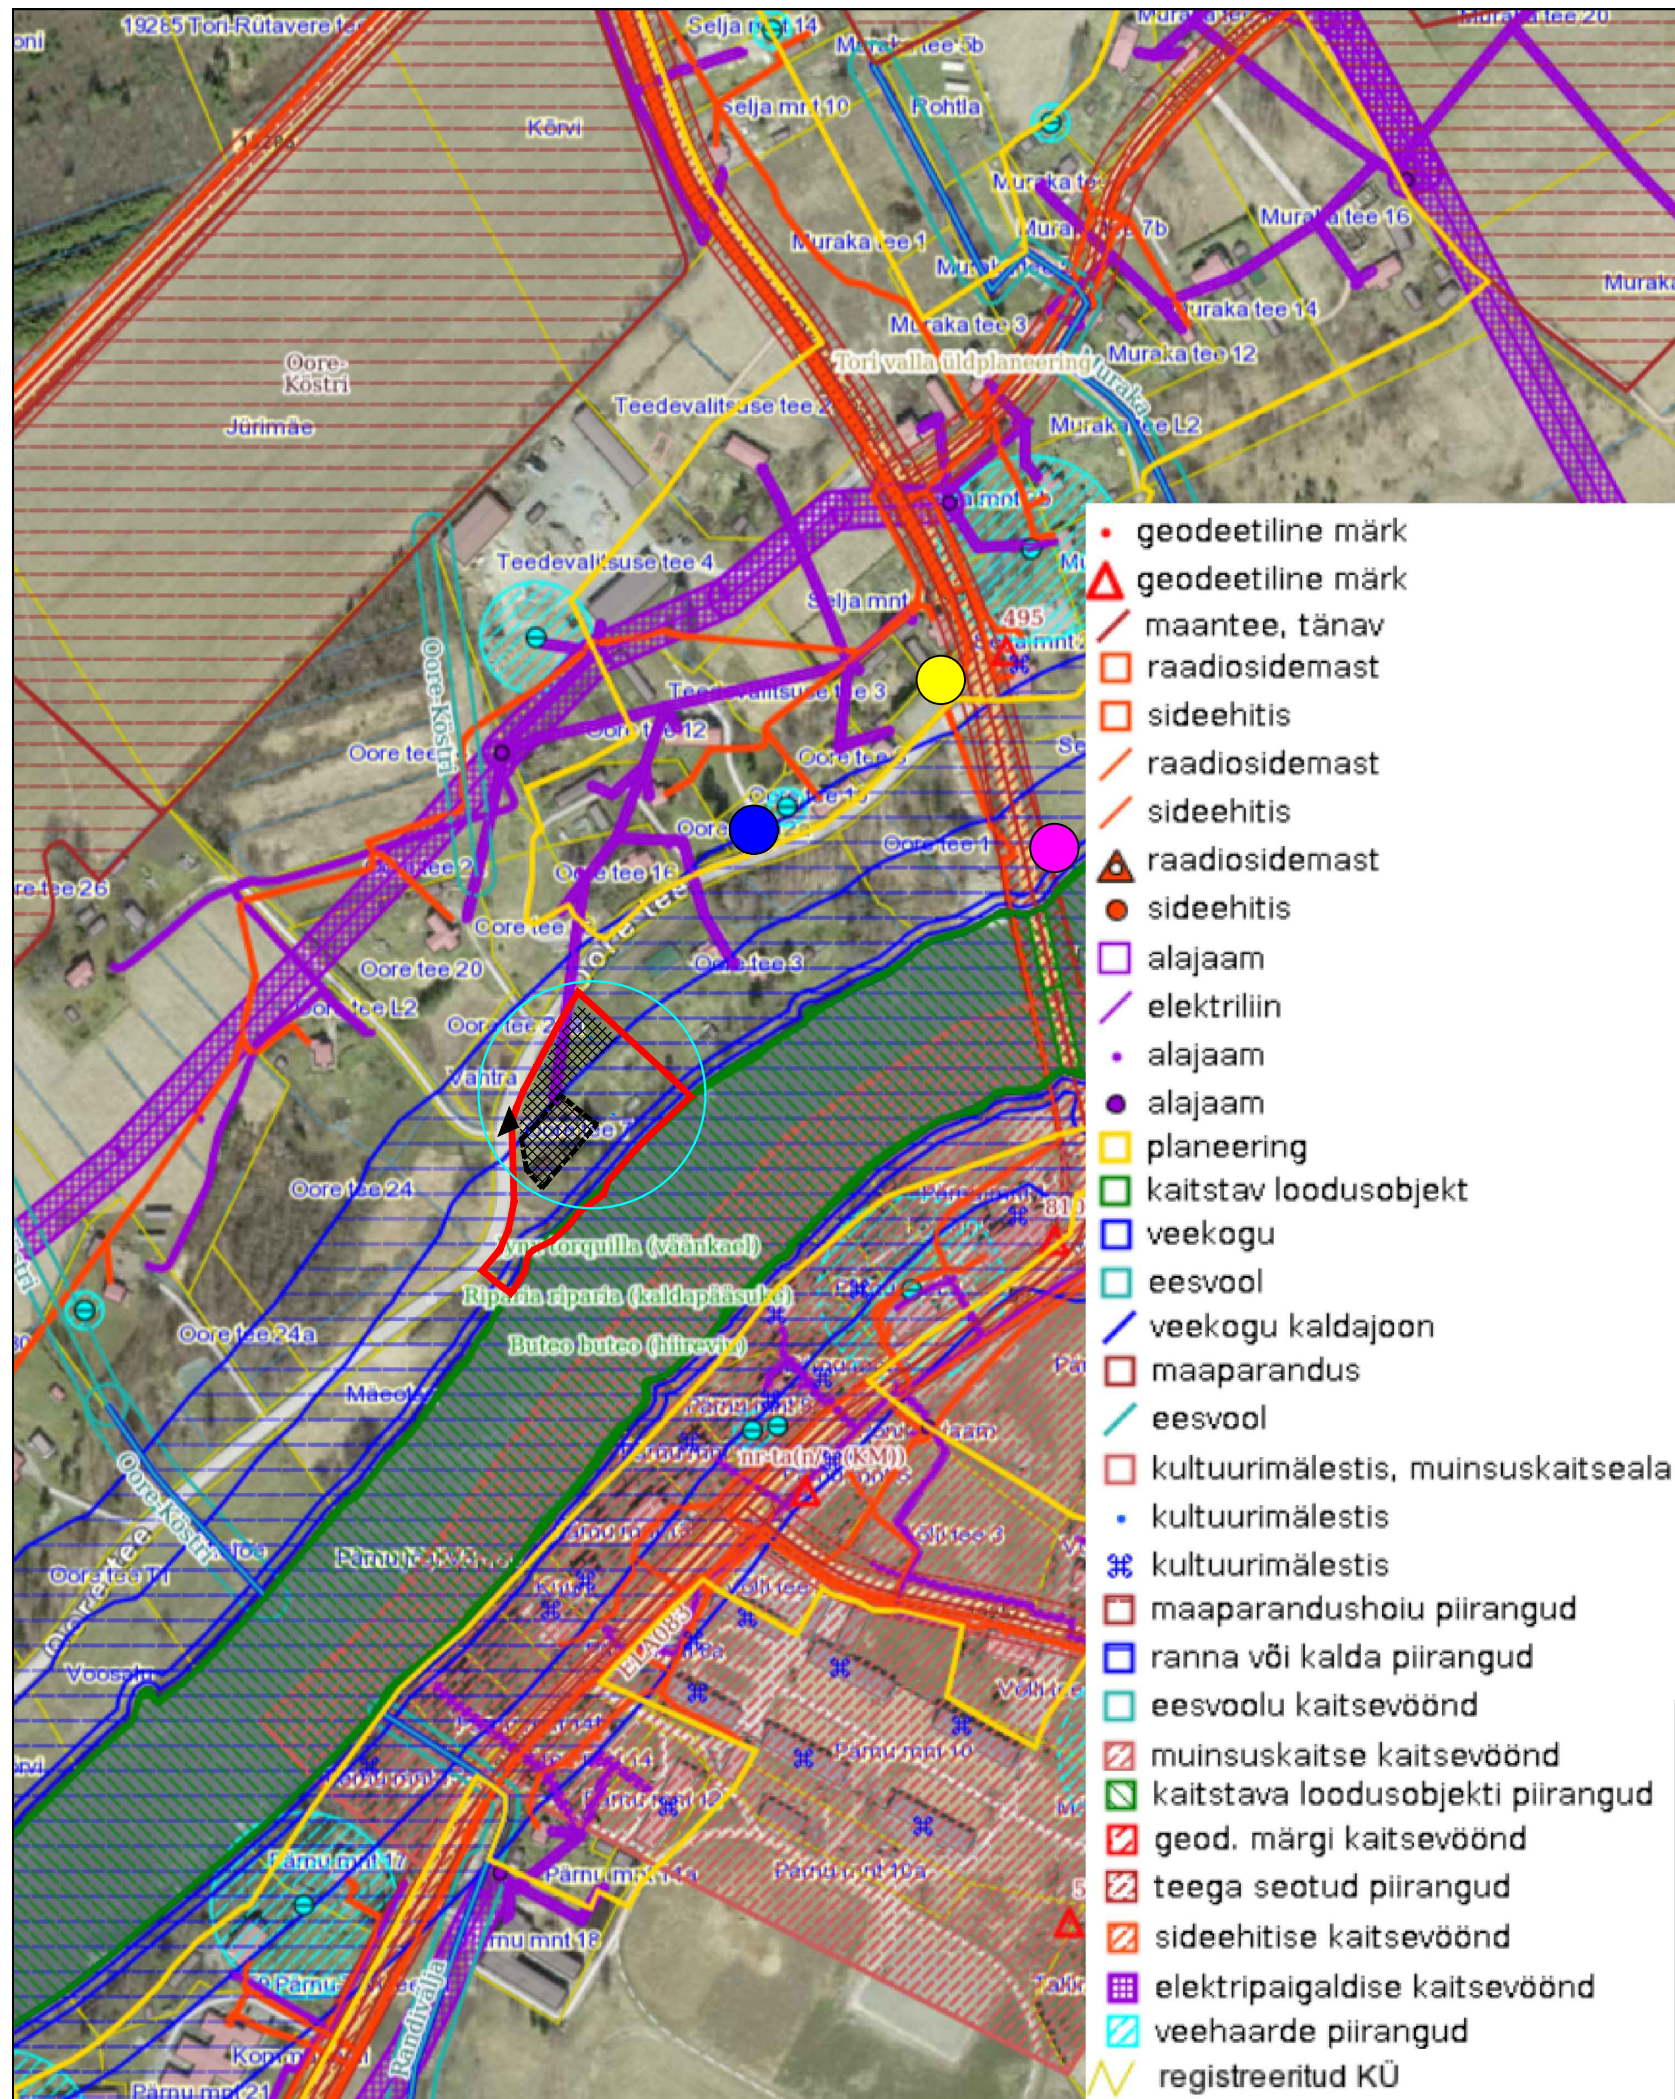

- geodeetiline märk
- △ geodeetiline märk
- maantee, tänav
- raadiosidemast
- sideehitis
- raadiosidemast
- sideehitis
- raadiosidemast
- sideehitis
- alajaam
- elektriliin
- alajaam
- alajaam
- planeering
- kaitstav loodusobjekt
- veekogu
- eesvool
- veekogu kaldajoon
- maaparandus
- eesvool
- kultuurimälestis, muinsuskaitseala
- kultuurimälestis
- ⌘ kultuurimälestis
- maaparandushoiu piirangud
- ranna või kalda piirangud
- eesvoolu kaitsevöönd
- muinsuskaitse kaitsevöönd
- kaitstava loodusobjekti piirangud
- geod. märgi kaitsevöönd
- teega seotud piirangud
- sideehitise kaitsevöönd
- elektripaigaldise kaitsevöönd
- veehaarde piirangud
- registreeritud KÜ

Väljavõte kehtivast Tori valla üldplaneeringust

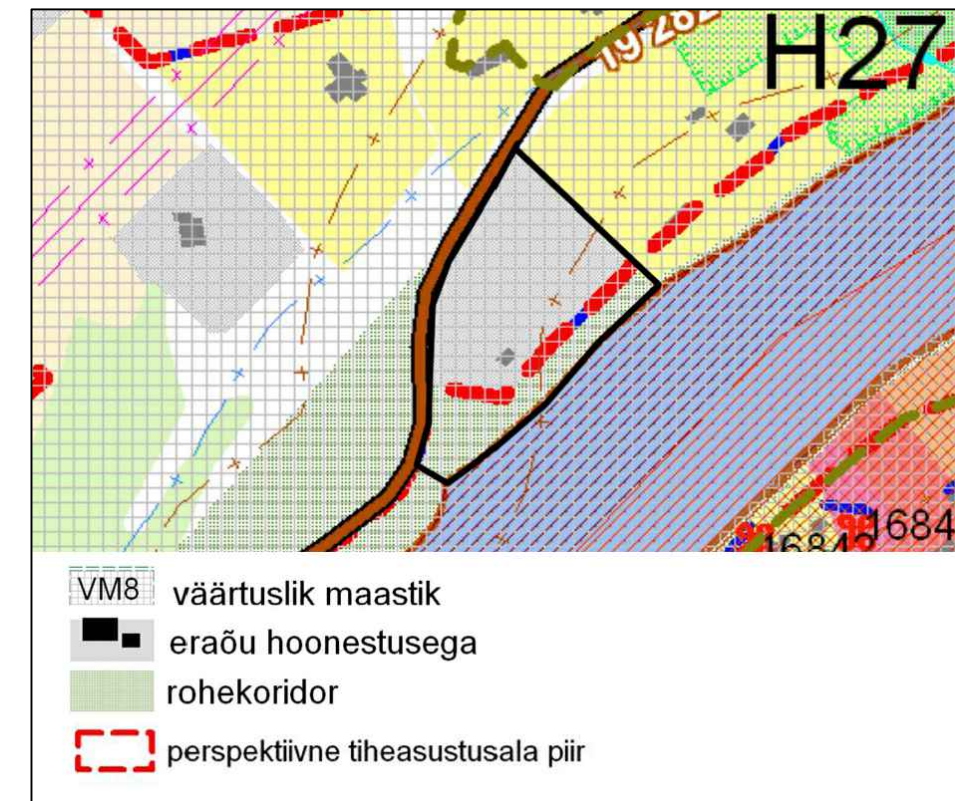

Leppemärgid

- Planeeringuala piir
- Olemasolev katastriüksuse piir
- Planeeritud ehituskeeluvööndi vähendamine
- Planeeritud hoonestusala
- Planeeritud juurdepääs krundile
- Lähim tuletõrjevõetukoht
- Lähim bussipeatus
- Lähim avalik juurdepääs kallasrajale ja supluskoht
- Planeeritud puurkaevuga kaasnev 60 m tsoon, milles on keelatud heitvee immutamine

Märkused

- Planeeringuala suurus on 7335 m².
- Alusena on kasutatud Maa- ja Ruumiameti kitsenduste karti ja selle genereeritud tingmärke (08.09.2023)



Ruumi Grupp OÜ
Mäe 24, 51008 Tartu
Reg. nr: 12042771
www.ruumi.ee
info@ruumi.ee
tel: 56 609 144

Töö nimetus:

Tori alevikus Oore tee 7 katastriüksuse detailplaneering

Asukoht:

Tori vald, Tori alevik

Huvitatud isik:

Riina Kallit

Planeerija:

Triin Kask;
maastikuarhitektuuri magister, (MD 003184)

Planeeringu koostamise korraldaja:

Tori Vallavalitsus

Joonis:

Kontaktvööndi funktsionaalsed seosed

Töö number:

DP-12/04-2023

Mõõtkava:

1:4000

Joonise nr:

2

Formaat:

A3

Kuupäev:

11.04.2025

