


Isikliku kasutusõiguse seadmise plaan  
 Harju maakond, Elva vald, Kurelaane küla  
 3 Jõhvi-Tartu-Valga tee (33101:004:0037)

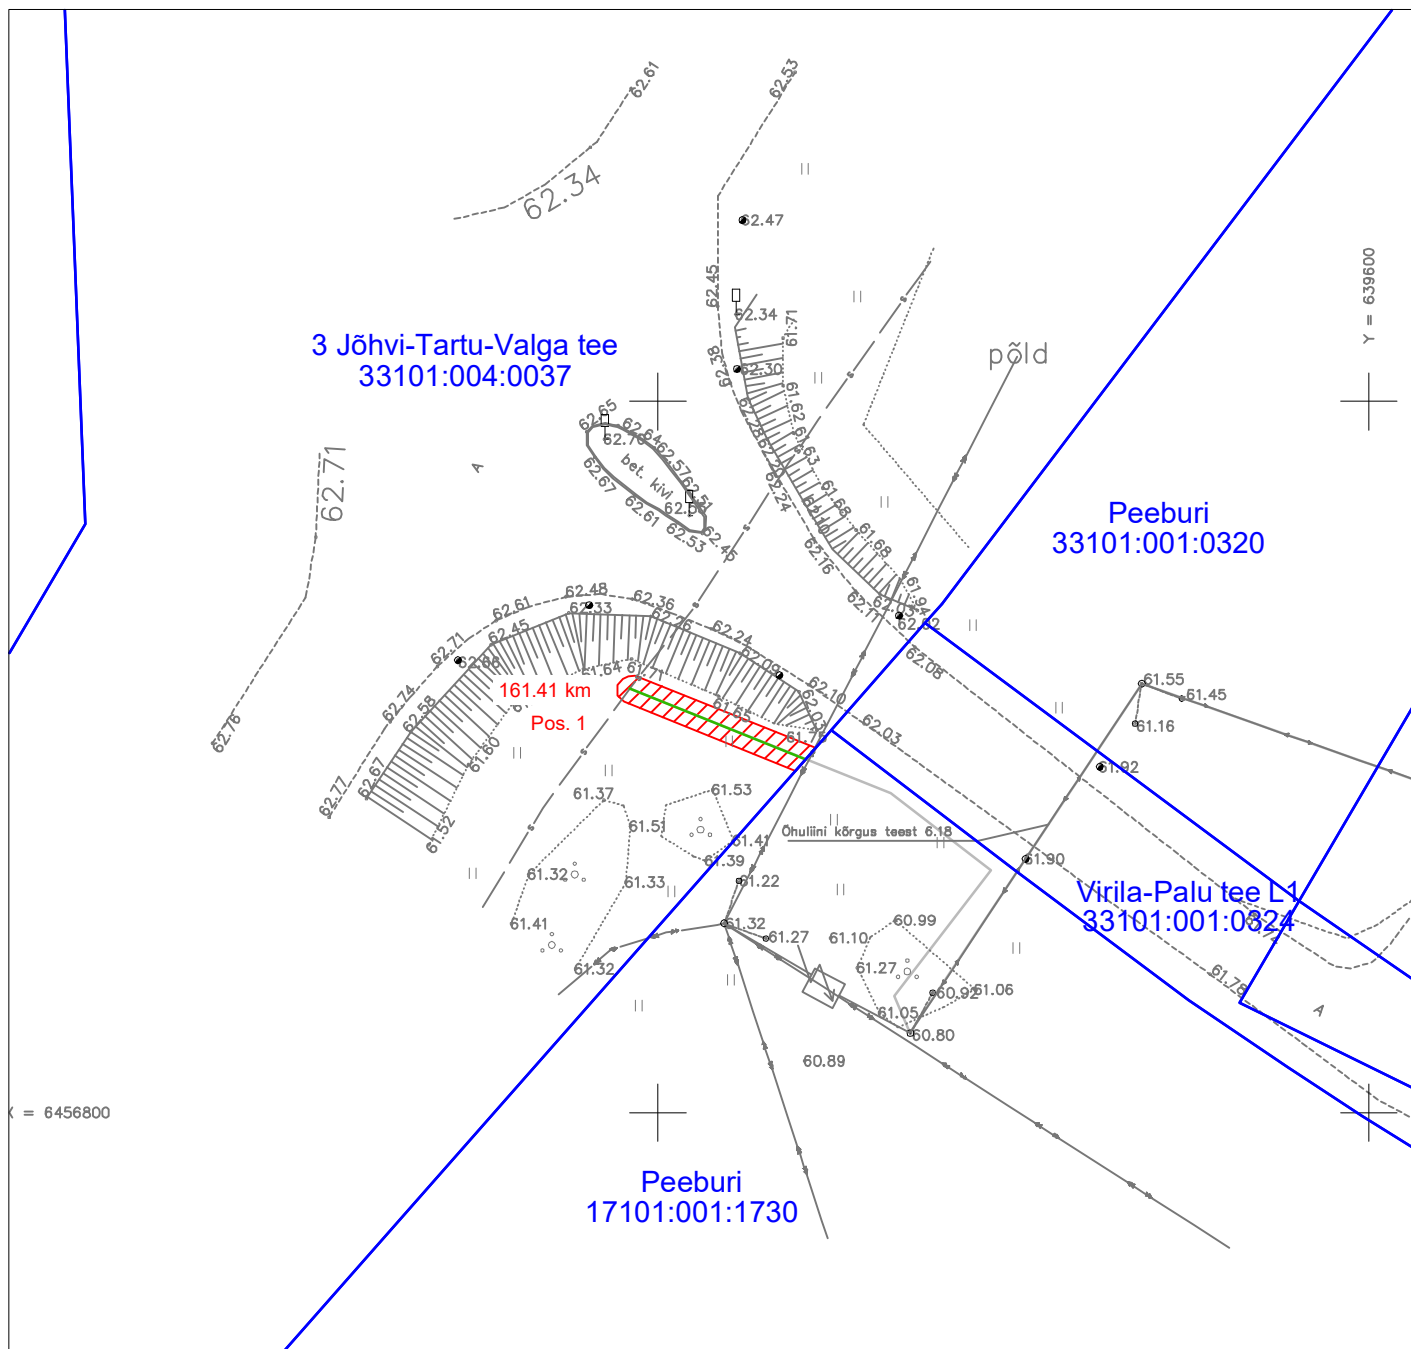

Jrk nr	IKÕ ala pos nr (plaanil)	Kinnistu registriosia number	Katastriüksuse tunnus, nimi ja sihtotstarve	Asukoht riigitee (nr ja nimi) suhtes (lõigu algus ja lõpp km)	IKÕ ala pindala ruutmeetrites m <sup>2</sup>
1.	Pos 1	5855450	3 Jõhvi-Tartu-Valga tee (33101:004:0037) transpordimaa	3 Jõhvi-Tartu-Valga tee 161.41 km	28 m <sup>2</sup>

Leppemärgid:

- Kasutusõiguse ala
- Side maakaabel mikrostruktuuris
- Katastriüksuse piir

Projekt Passiivse elektroonilise side juurdepääsuvõrgu rajamine, Kurelaane küla, Elva vald, Tartu maakond				Tellija Enefit Connect OÜ		
<b>LEONHARD WEISS</b> LEONHARD WEISS OÜ E-post estonia@leonhard-weiss.com Telefon +372 601 2285 Registrikood 12083348	Joonis <b>Isikliku kasutusõiguse seadmise plaan - Enefit Connect OÜ</b>					Joonise nr <b>1</b>
	Projekteeris	<b>Janek Lõhmus</b>		53 477 135	Mõõtkaava	M 1: 500
	Kontrollis	<b>Janek Lõhmus</b>		53 477 135	Stadium	Põhiprojekt
	Projekti juht	<b>Janek Lõhmus</b>		53 477 135	Keel	Leht 1 Lehti 1
				EST		