


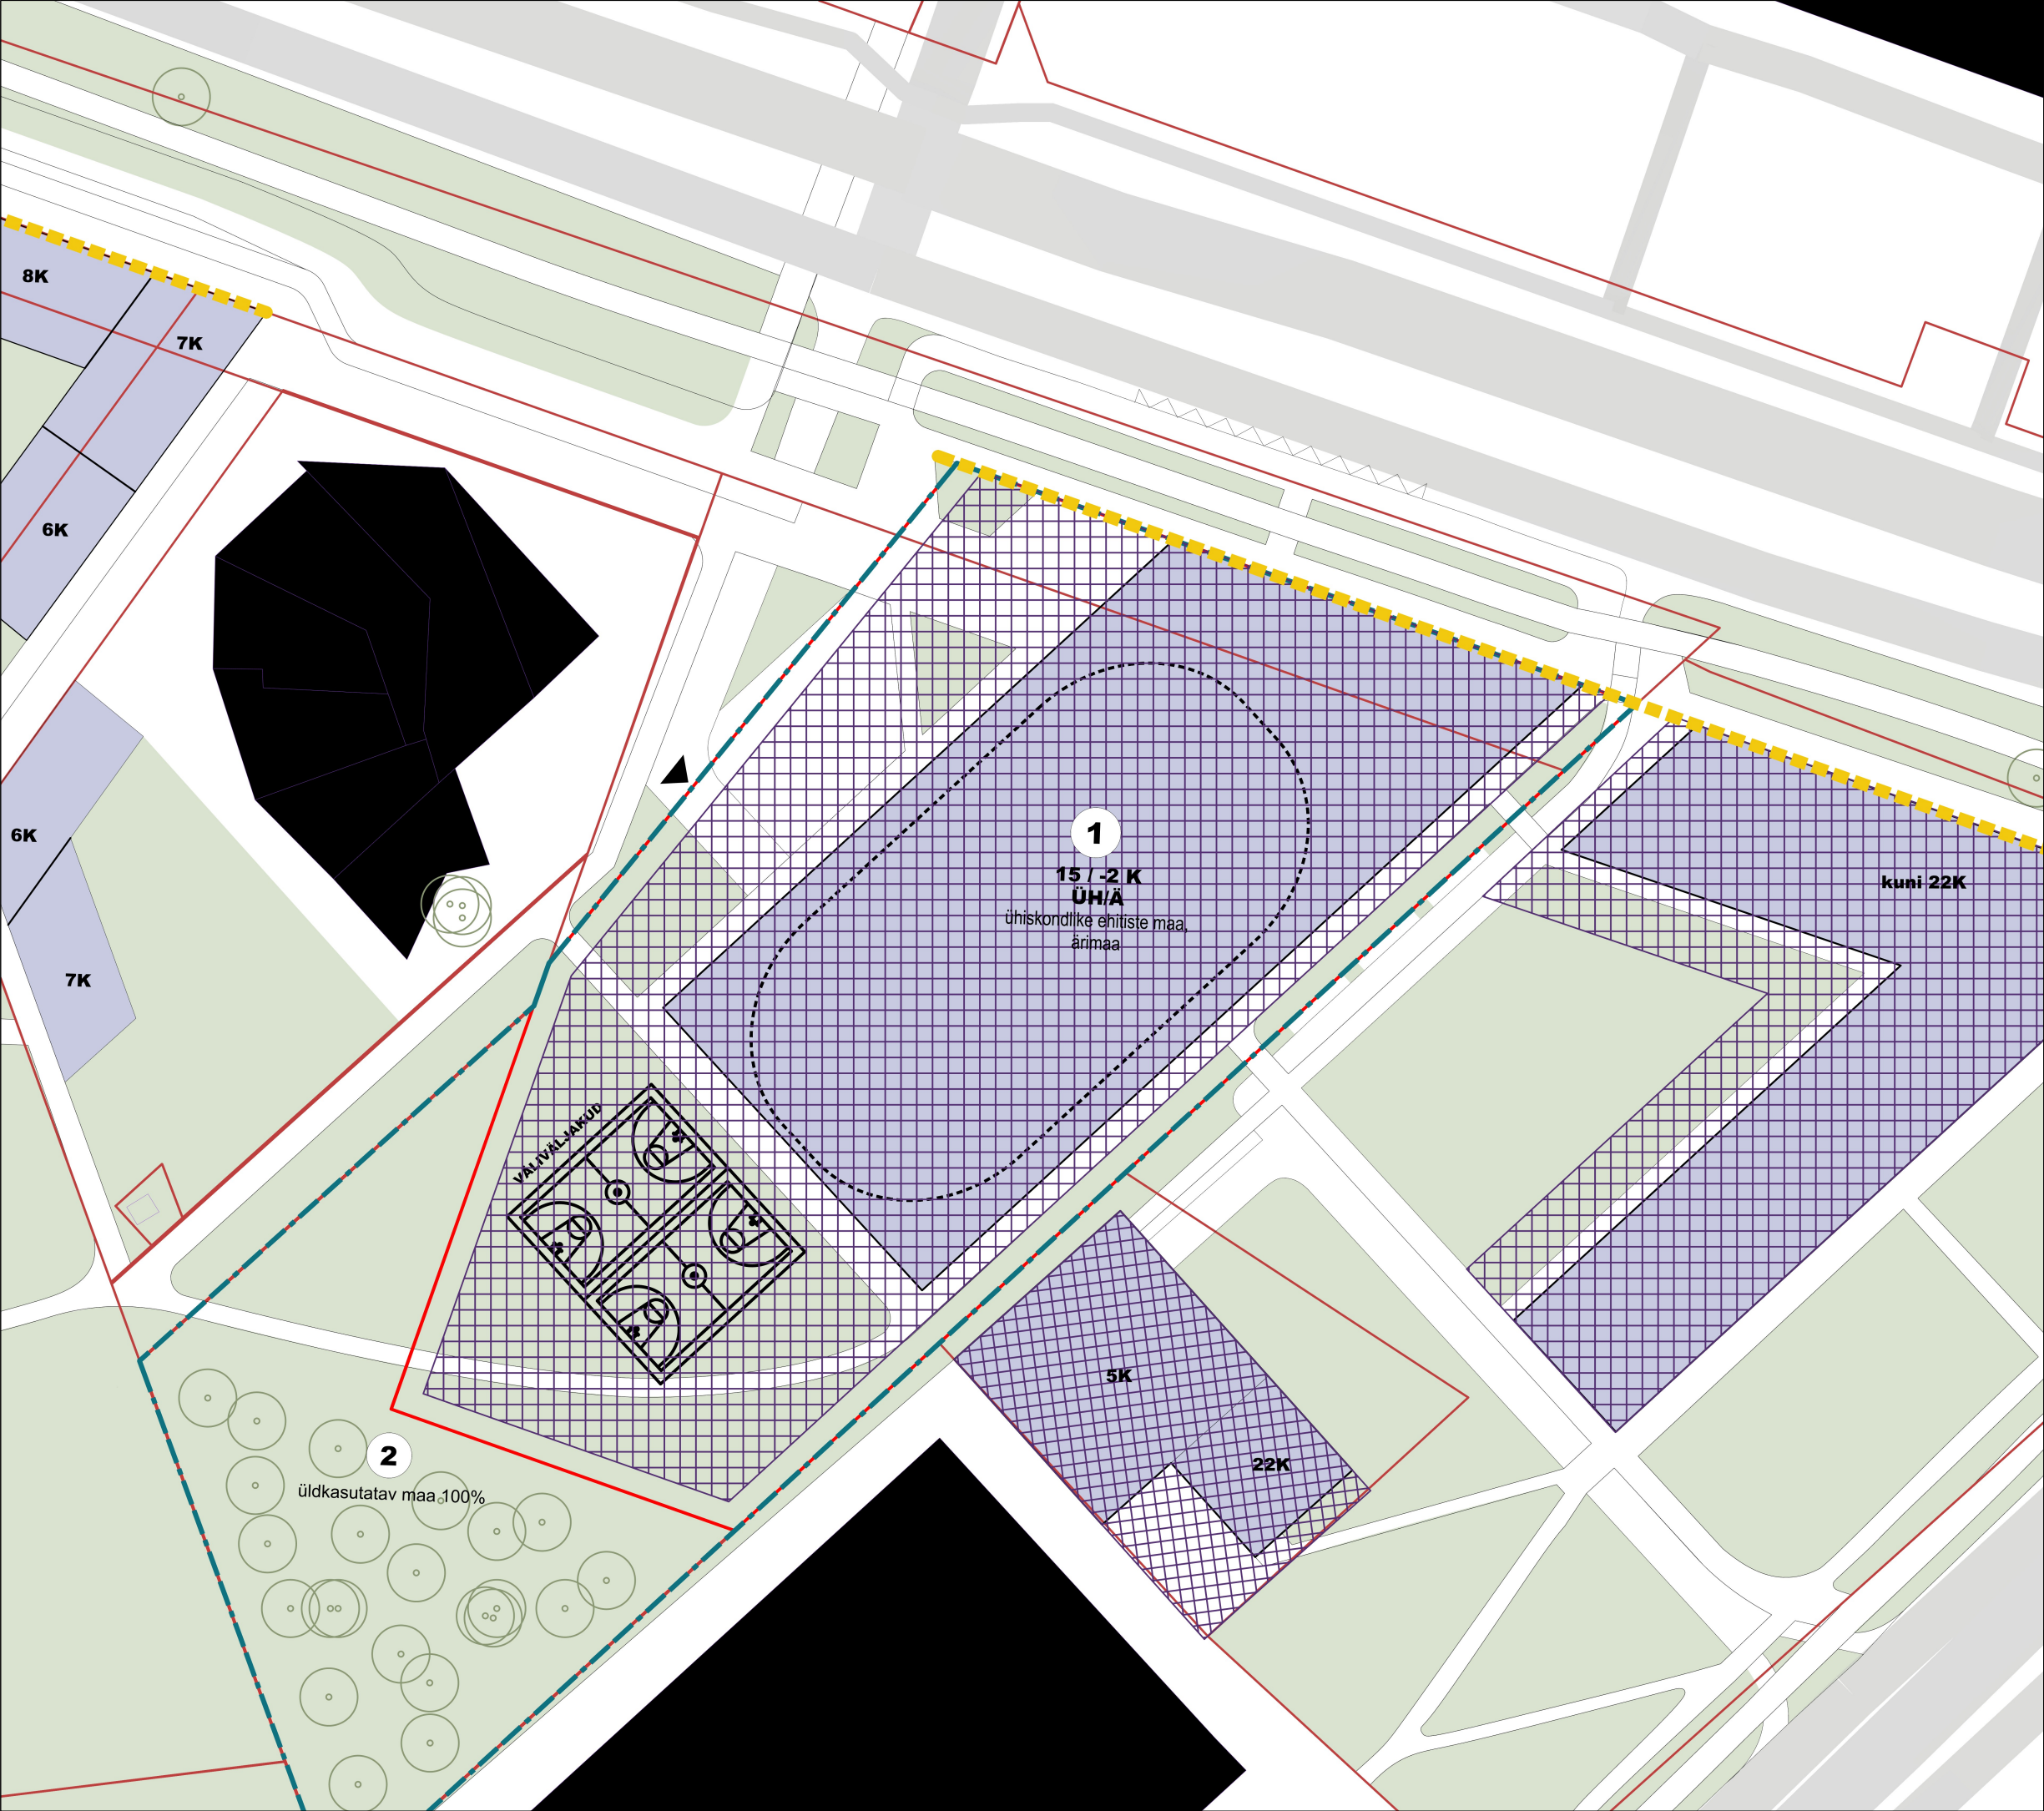

TINGMÄRGID:

- planeeringuala piir
- olemasoleva katastriüksuse piir
- planeeritavate kinnistute piir
- planeeritav ehitusjoon
- planeeritav autoliiklus ala
- olemasolevad hooned
- planeeritav maaapealne hoonestusala
- planeeritav võimalik hoone asukoht
- planeeritav haljasala
- 15 / -2 K ÜH/Ä maksimaalne korruselisus krundi kasutamise sihtotstarve
- olemasolev kõrghaljastus
- 1 kinnistu pos. nr
- sõidukite võimalik juurdepääs kinnistule

Asendiplan

Tallinna Linnaplaneerimise Amet		Projekti nimetus:	Joonise nr:
RANNAMÕISA TEE 1 JA RANNAMÕISA TEE 3G kinnistu detailplaneering		DP-2	
Ameti juhataja	Martin Karo	Stadium:	DP
Osakonna juhataja	Kristjan Männiko		
Arhitekti-linnaplaneerija	Eneli Kleemann	Objekti asukoht:	TALLINN, HAABERSTI LO
Koostatud: 9.9.2025		Joonise nimetus:	ALGATAMISETTEPANEKU ESKIIS
		Mõõkava:	1:1000