





Teosare tee-468m

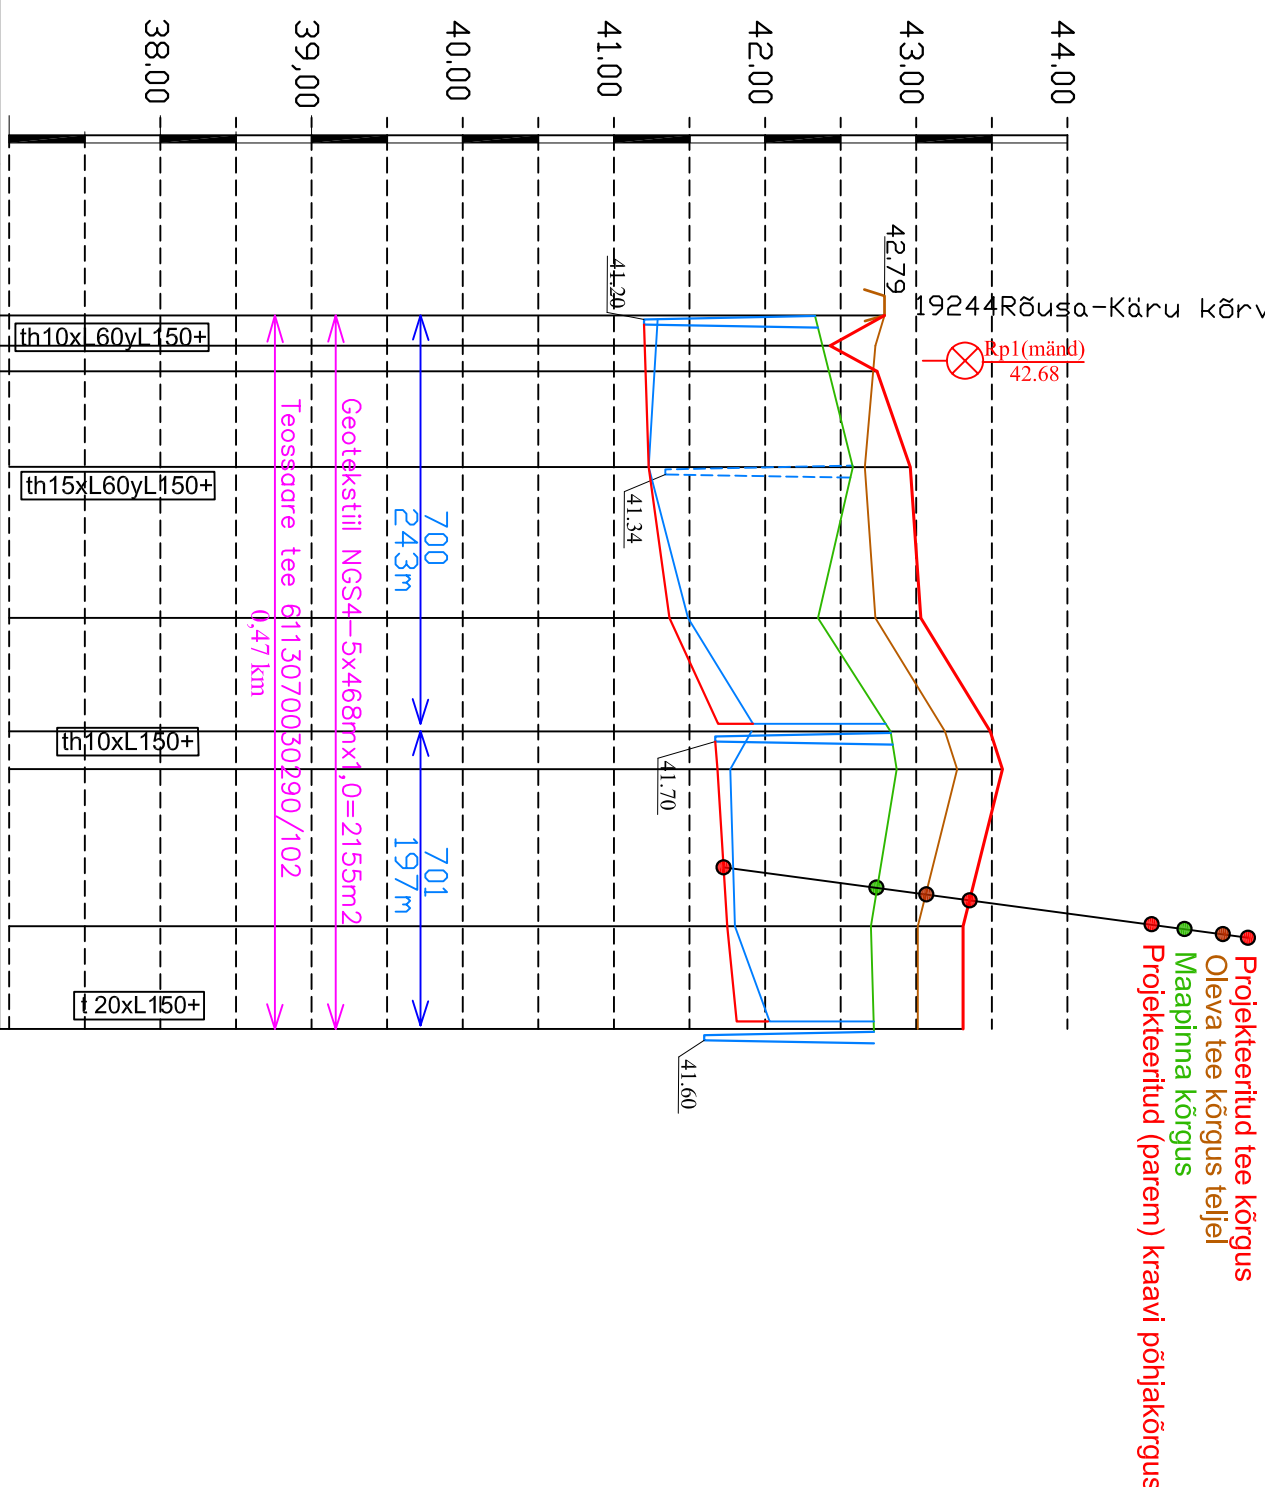


2. Tee ristprofiil

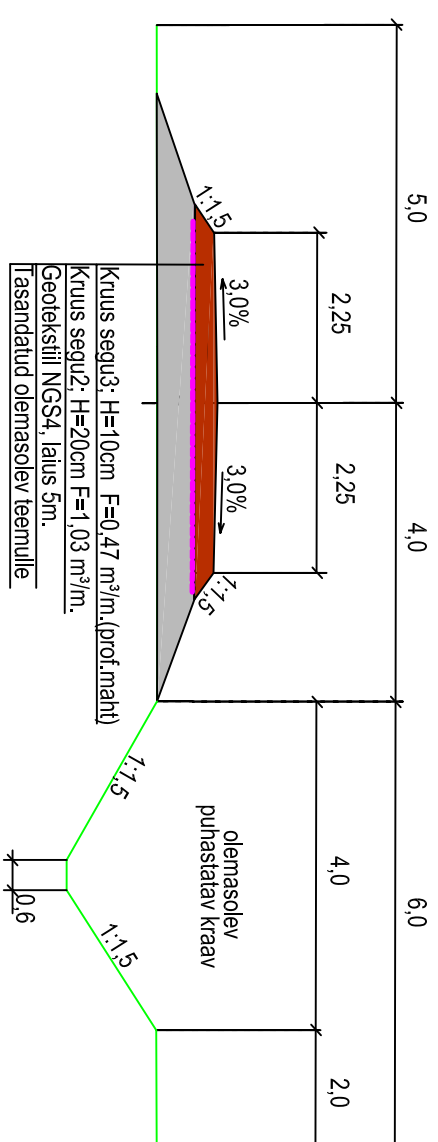


1	Ristiprofiili nr	MM	RP2
2	Katendi tüüp		4.5-10-20-G
3	Teekatte kõrgusarvud tee teljel	42,79 42,43 42,74	42,96 43,03 43,49 43,57 43,31
4	Teemulde kõrgusarvud tee teljel		
5	Oleva tee või mulde kõrgusarvud tee teljel	42,79 42,73	42,66 42,73 43,19 43,27 43,01
6	Maa pinna kõrgusarvud	42,33	42,58 42,35 42,83 42,87 42,70 42,72
7	Pikettide vahekaugused	20 7	63 100 75 25 100 68
8	Piketti number	0+00 0+20 0+37	1+00 2+00 2+75 3+00 4+00 4+58
9	Sirge ja kõvera pikkus		Sirge tee 468m
10	Trassiserva kaugus tee teljest	m	
11	Kraavi sisoserva kaugus tee teljest	m	
12	Sirgestatud trassi plaan		
13	Kraavi sisoserva kaugus tee teljest	m	
14	Trassiserva kaugus tee teljest	m	
15	Kilomeetraaz	km	
16	Vasakpoolse kraavi projekt. põhjakõrgus		
17	Parempoolse kraavi projekt. põhjakõrgus		

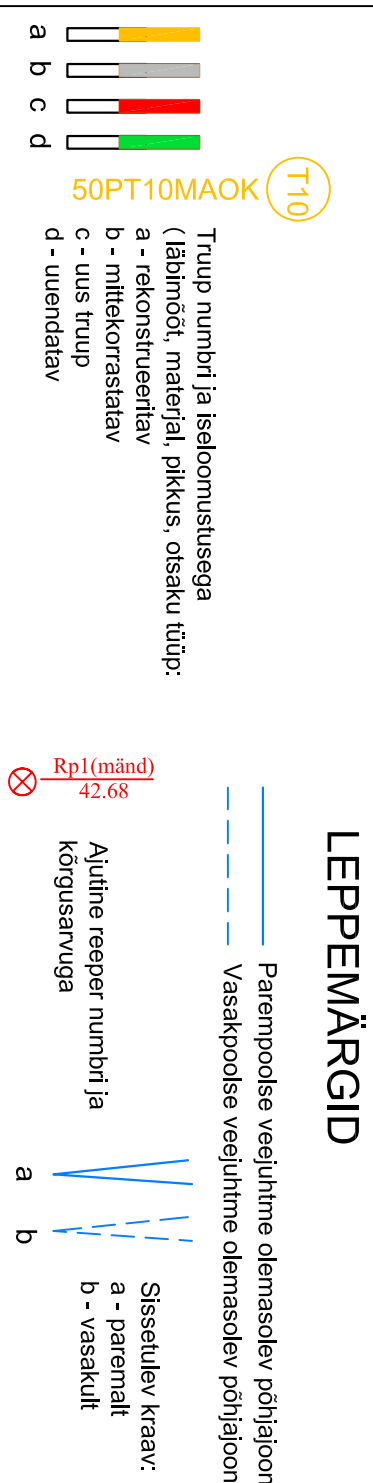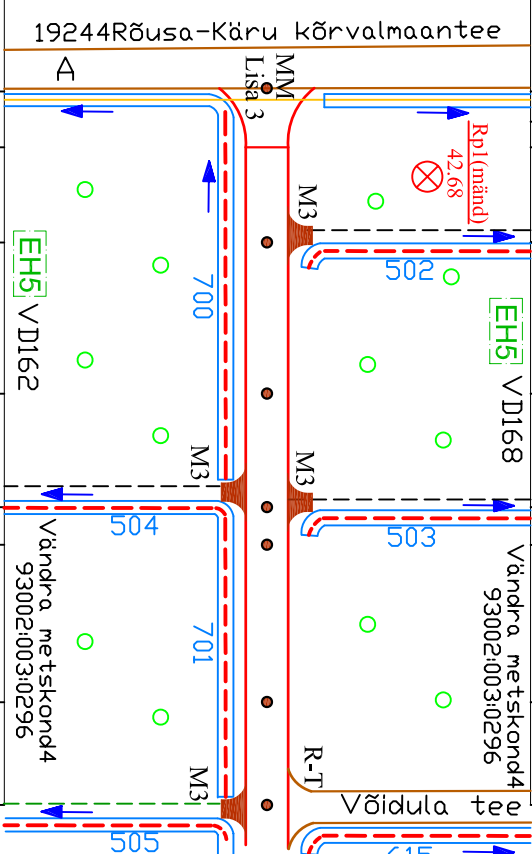

LEPPEMÄRGID TRASSI PLAANIL

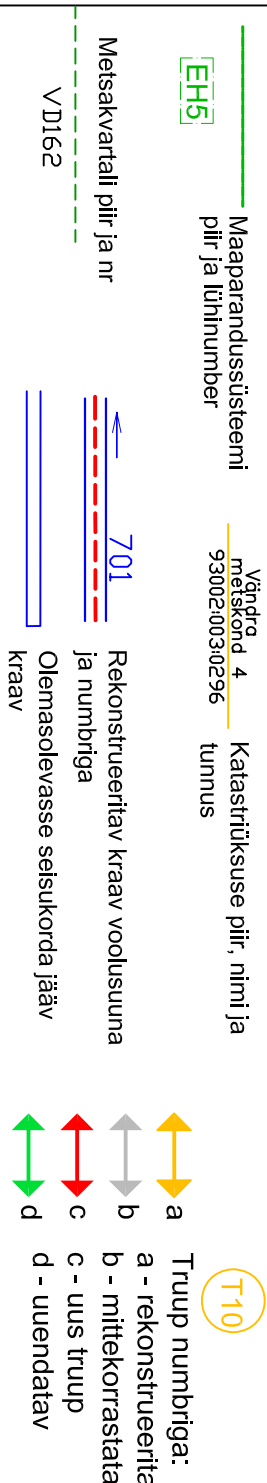

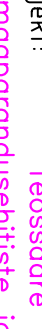 PROJEKTEERIMISBÜROO		Tullika 19 10613 Tallinn tel. 65528409 faks 65528409 e-post maajavesi@maajavesi.ee
Objekt: Teosaare maaparandussüsteemi maaparanduseltise ja teede rekonstrueerimise projekt	Töö number: <div style="font-size: 2em; font-weight: bold; color: #e91e63;">211377</div>	
Joonis nim: Teosaare tee pikiprofiil ja ristprofiil	Tellija: Riigimeisa Majandamise Keskus	
Joonis nr:	Autor: H.H.M.JÄRV	altkirjastatud digitaalselt
2 Leht 2 Mõõt 1:50/1:5000 Kuup. 14.06.2021	Vast.spets:	altkirjastatud digitaalselt
	H.D.OTS	