


10cm kruus fr 0/32mm (Pos 3)
20cm kruus fr 0/64mm (Pos 2)
Armeeritud betoonplaadid, paksus 15cm
geotekstiil NGS4, laius 5m, mittekootud kangas
Täiteliiv, osakeste läbimõõt kuni 4mm

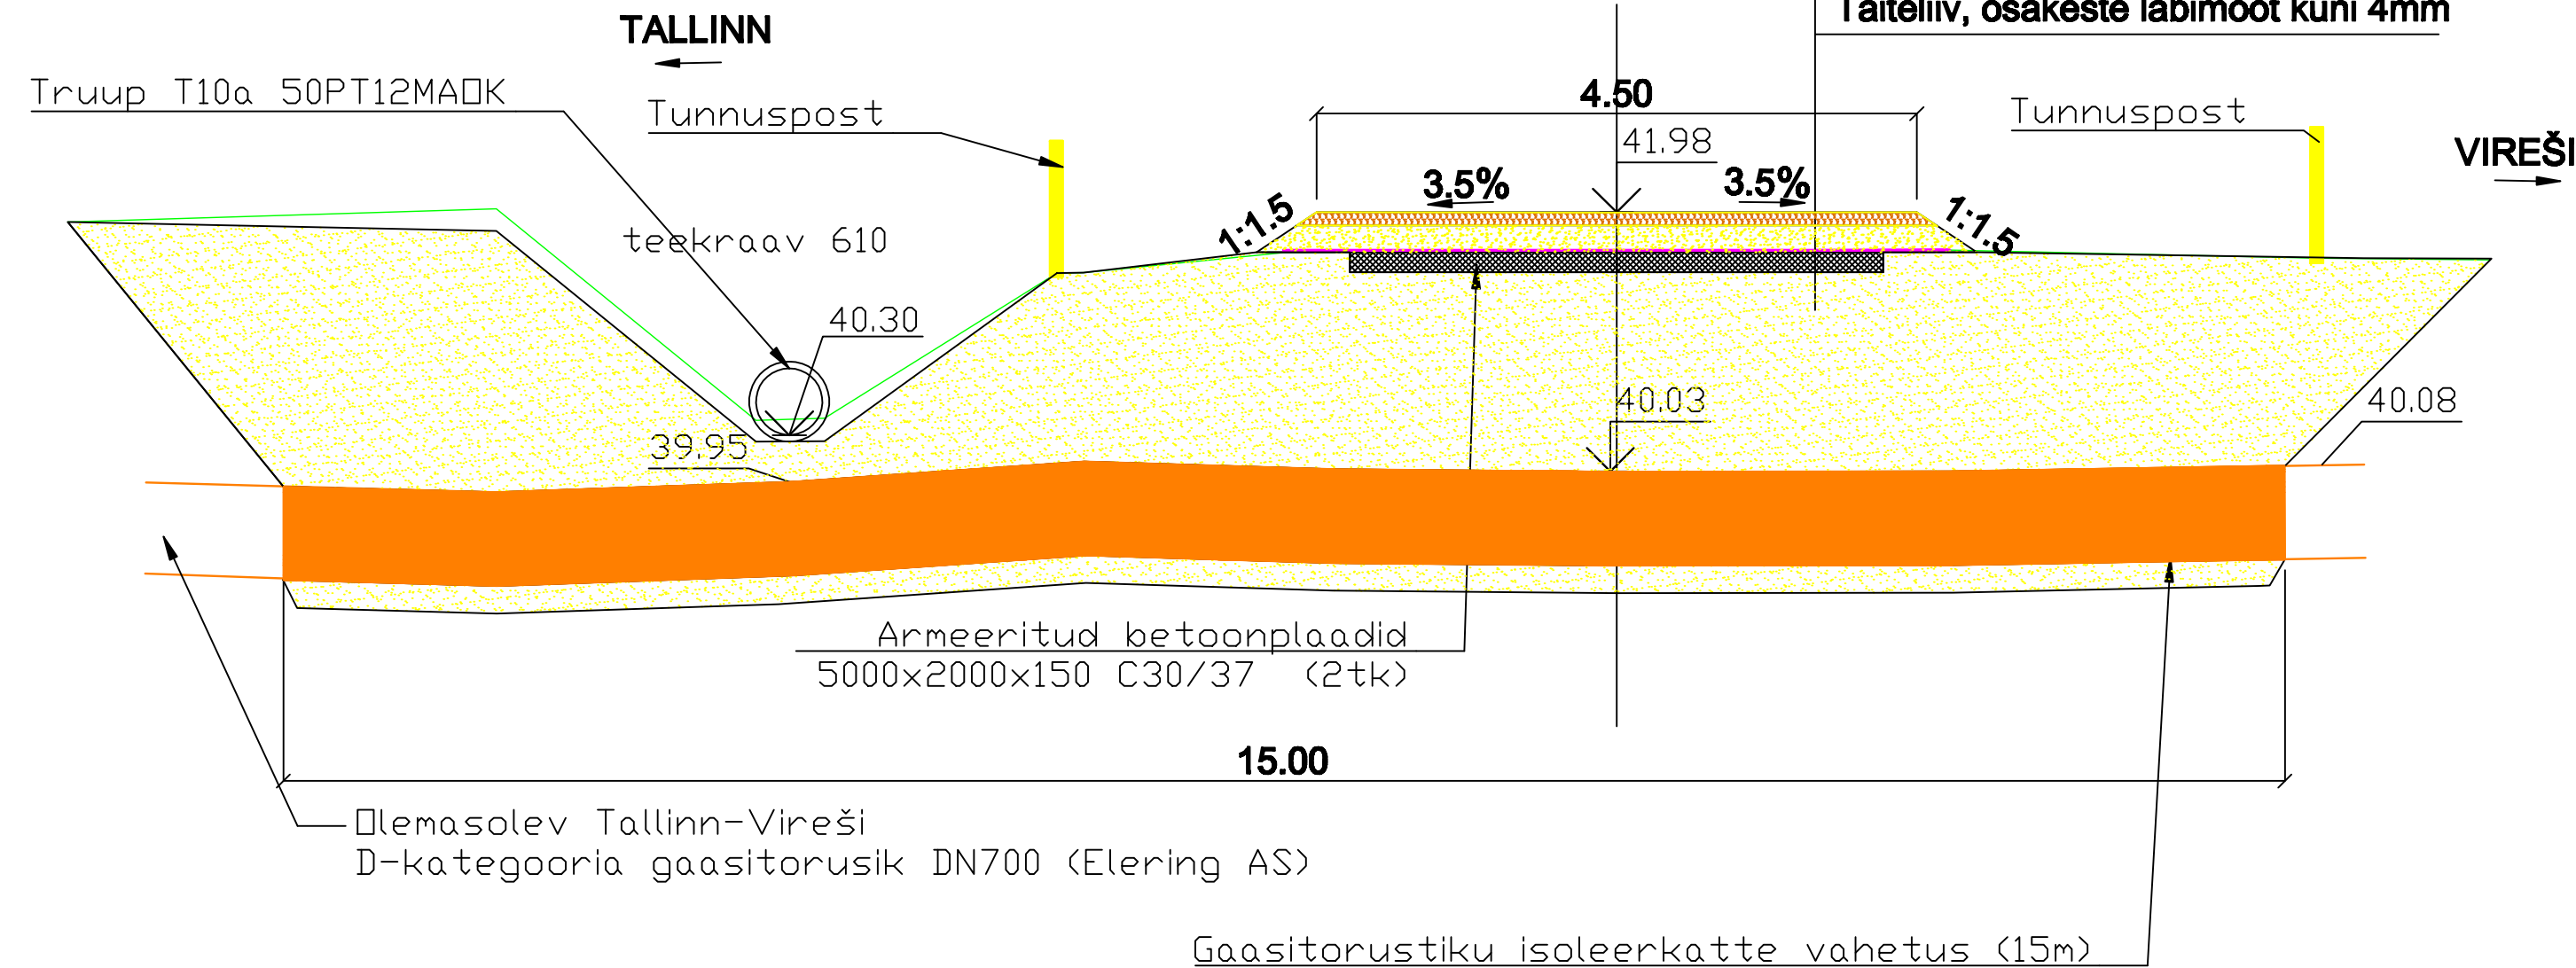

10cm kruus fr 0/32mm (Pos 3)
20cm kruus fr 0/64mm (Pos 2)
Armeeritud betoonplaadid, 15cm
geotekstiil NGS4, laius 5m, mittekootud kangas
Täiteliiv, osakeste läbimõõt kuni 4mm

