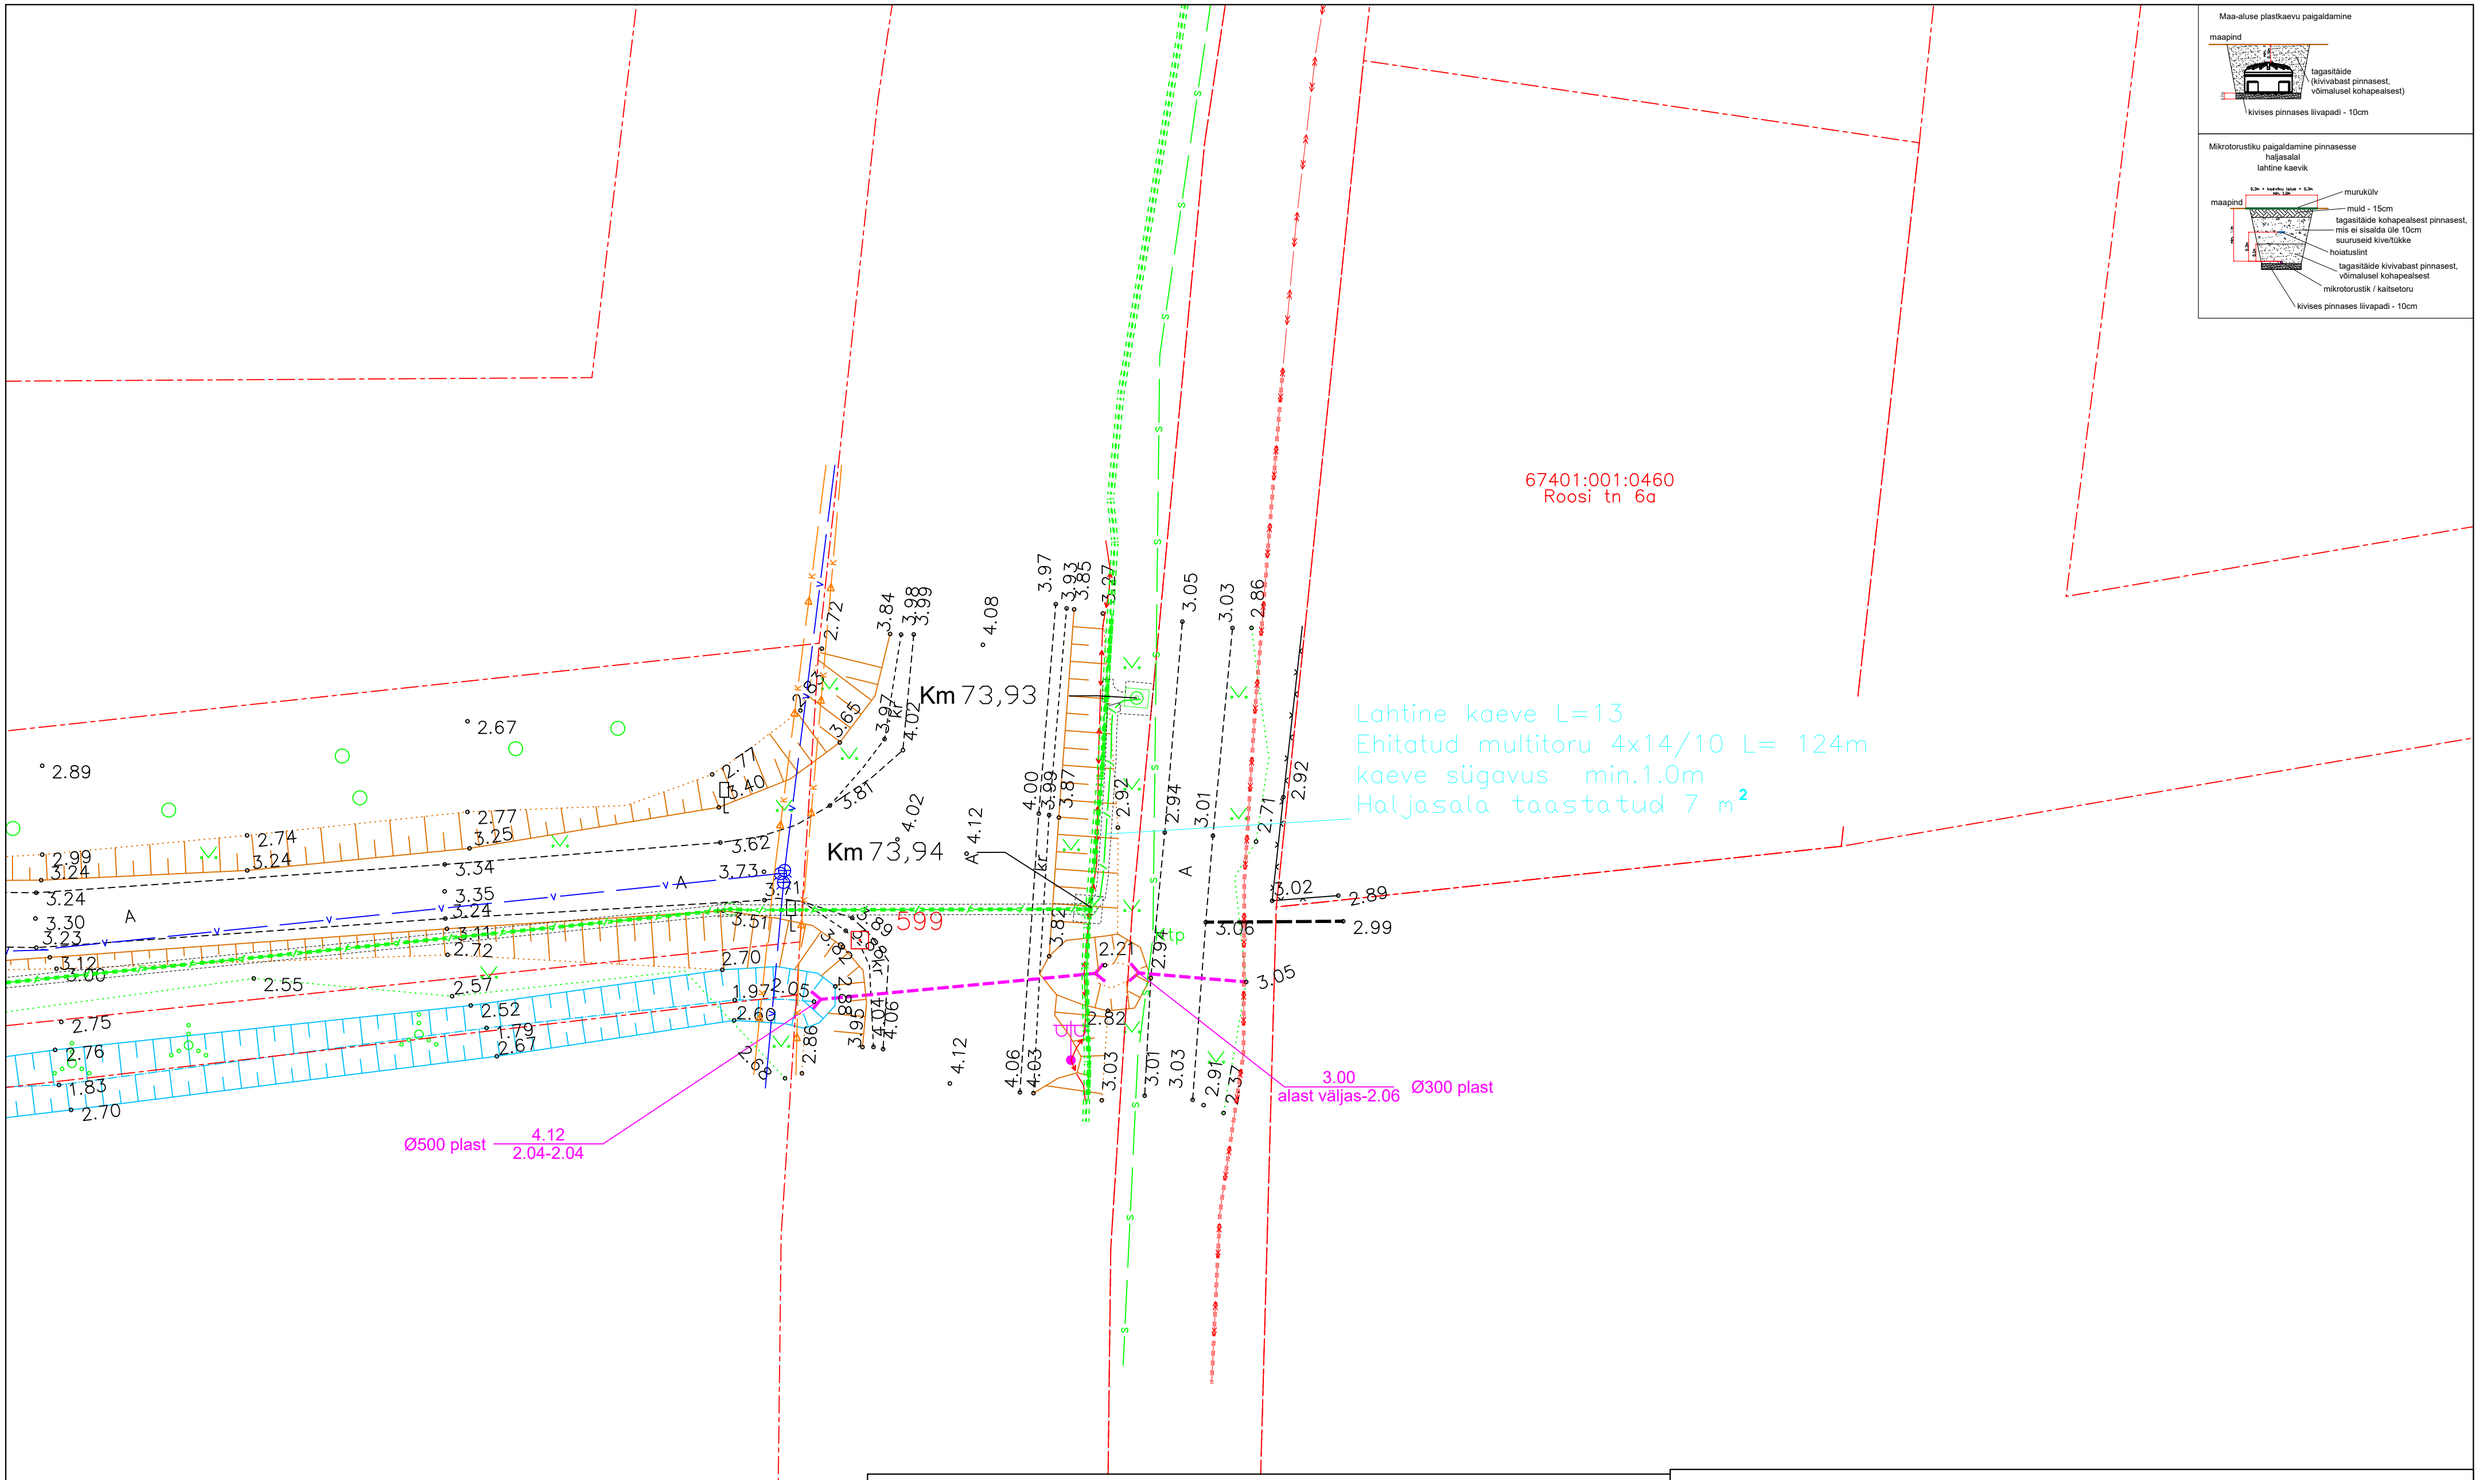

TINGMÄRGID:

- Ehitatud Telia kaablikanalisatsiooni trass
- Ehitatud maakaabli kaitsetoru
- Ehitatud markerpall
- Ehitatud Kaev
- Kaevik
- Ol. ol. gaasi trass
- Ol. ol. sidetrass
- Ol. ol. vee trass
- Ol. ol. kanalisatsioonitrass
- Ol. ol. Kõrgepinge trass
- Ol. ol. madalpinge trass
- Ol. ol. kaev

MÄRKUSED:
1. Lähteülesanne nr PF14362.
2. Projekti koostamisel oli aluseks Connecto Eesti AS poolt 2023.a koostatud töö nr 8806G "Maa-ala plaan tehnovõrkudega". Kõrgused EH2000 süsteemis, koordinaadid L-EST97 süsteemis.
3. Enne tööde alustamist tuleb tööde teostajal koostöös olemaolevate maa-aluste rajatiste valdajatega rajatiste asukoht ja sügavus täpsustada.
4. Kommunikatsioonitrasside kaitsevööndis teostada kaevetööd käsitsi. Mehhanismide kasutamine lubatud kokkuleppel trassi valdajaga.
5. Projekteeritud maatrasside paigaldamissügavus peab olema min. 1,0m maapinnast, ristumisel teega - min. 1,5m tee pinnast.
6. Paigaldus- ja ehitustöödel juhinduda k.o. projektist, kehtivatest normidest ja eeskirjadest ning asjaomaste organisatsioonide kooskõlastamisel esitatud nõuetest.
7. Väljakaevatud trassid (side- ja elektrikaablid, veetorud jne) kaitsta toruga või karbikuga, toestada, riputada vajumise ja vigastuste välitimiseks.
8. Peale ehitustöid taastada rikutud haljasmaa ja teekatted.
9. Kasvavate puude ja põõsaste kasvutsoonis (võra projektsioon maapinnal) teha kaevetööd käsitsi. Kasvavate puude tugijuuri kaevetööde käigus mitte vigastada ega läbi lõigata.

Projekt: LÄÄNE MAAKOND, HAAPSALU LINN, KILTSI KÜLA, MASTI(KILTS mobiilside tugijaam)		Tellija:	Telia Eesti AS
		Töö nr:	PF14362
Joonis:	Asendiplaan	Joonise nr:	EN-4-01
CONNECTO AS Connecto Eesti, Registrikood: 10722319, Tuisu tn 19, 11314 Tallinn, tel. 606 3100, info@connecto.ee, www.connecto.ee	Projekteeris: Kristjan Toro	Mõõtkava: 1:500	Leht / Lehti
	Kontrollis:	Staadium: TP	1 / 7