



Plaanilahendus (M 1:100)


ISE

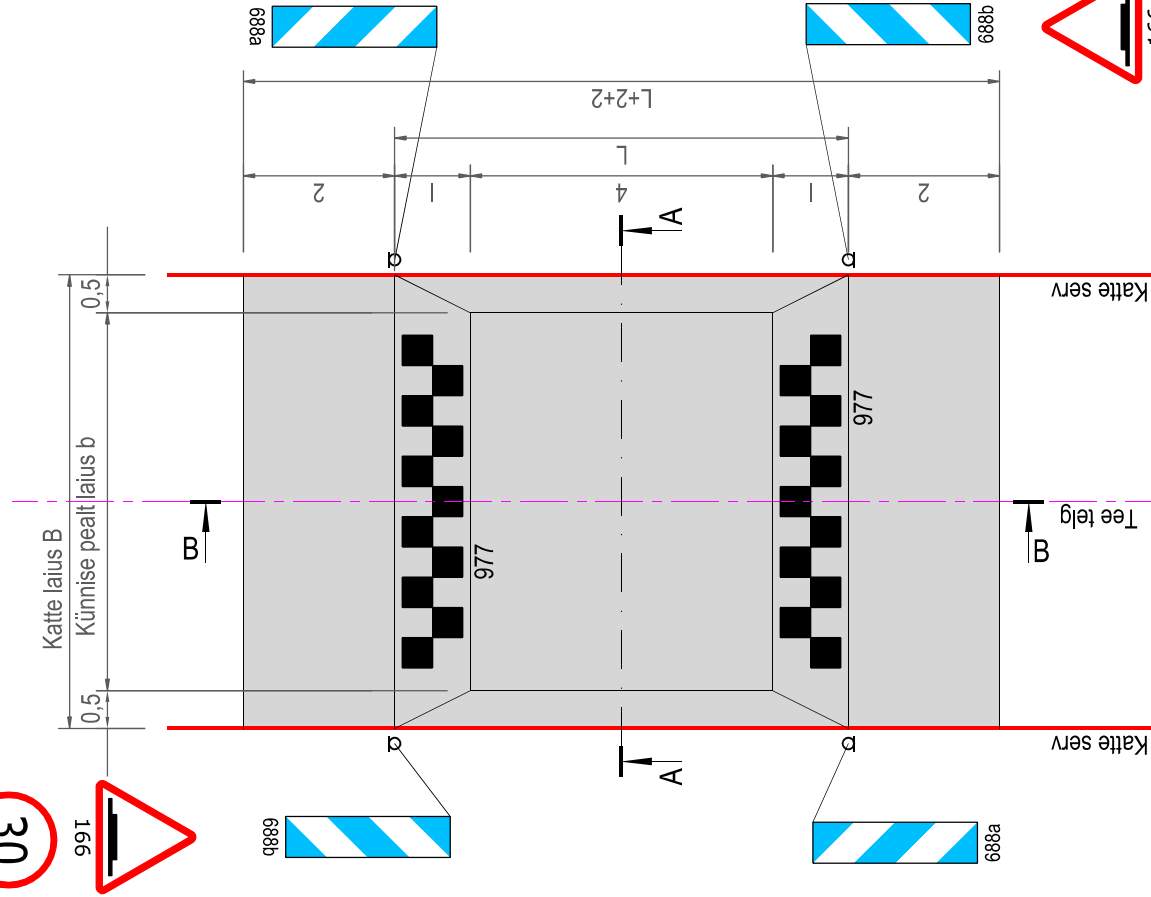

Pikilõige B-B (M 1:50)

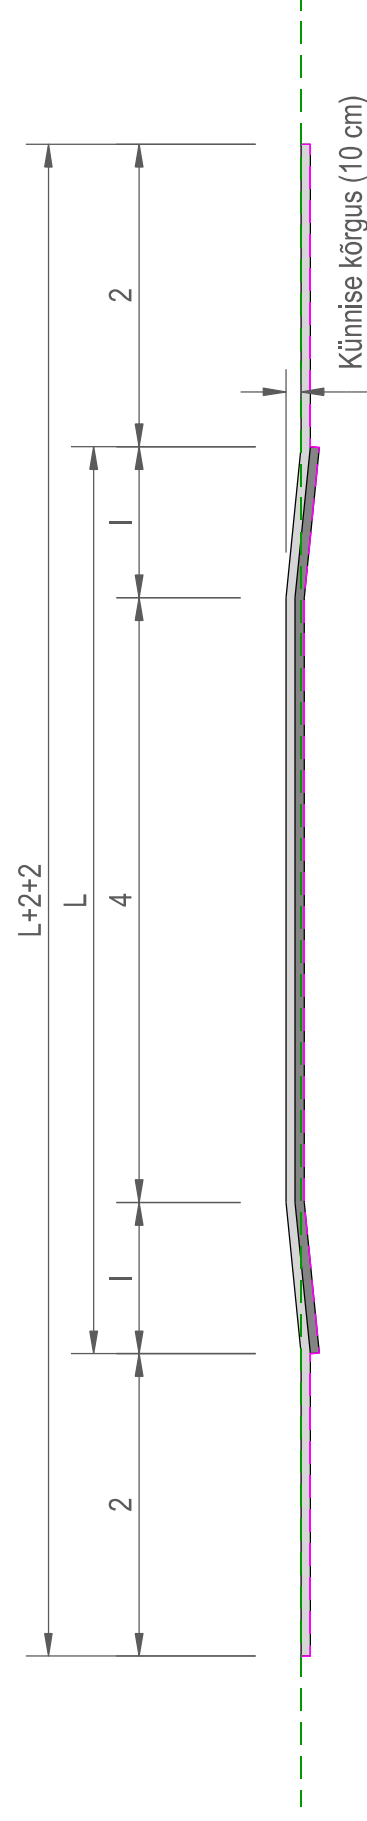

Ristlõige A-A (M 1:50)

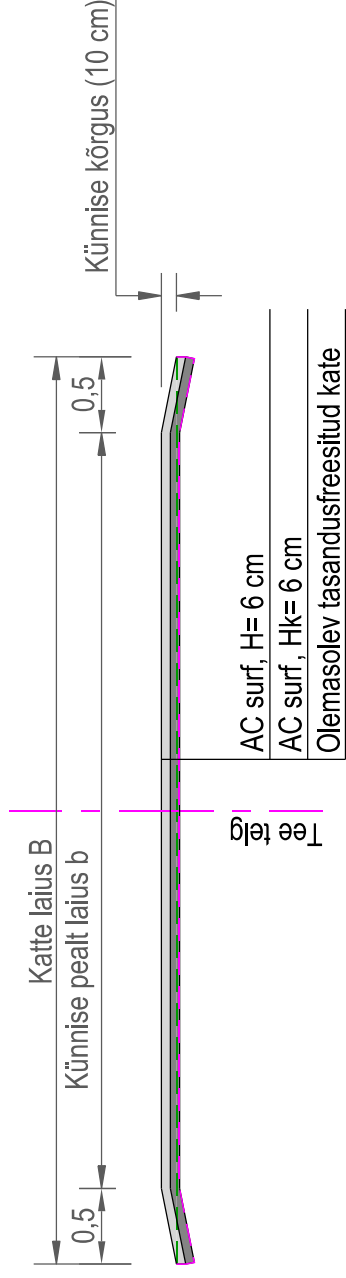

TINGMÄRGID

- AC surf (H= 6 cm), kate ülemine kiht
- AC surf (Hk= 6 cm), kate alumine kiht
- Olemasoleva kate pealispind
- Tasandusfreesimise ulatus

Künnise mõõtmed				
Küirus	km/h	30	40	50
Künnise kõrgus	cm	10	10	10
Künnise pikkus (L)	m	6,0	7,4	9,0
Kaldosa kalle	1:n (%)	1:10 (10,0%)	1:17 (5,9%)	1:25 (4,0%)
Kaldosa pikkus (l)	m	1,0	1,7	2,5
Künnise pealmise tasase osa pikkus	m	4,0	4,0	4,0

Tööde mahud				
Küirus	km/h	30	40	50
Olemasoleva kate tasandusfreesimine	m ²	10,0 x B	11,4 x B	13,0 x B
AC surf (H= 6 cm), ülemine kiht	m ²	10,0 x B	11,4 x B	13,0 x B
AC surf (Hk= 6 cm), alumine kiht	m ²	6,0 x B	7,4 x B	9,0 x B
Kattemärgistus (nr 977)	m ²	0,3 x b	0,3 x b	0,4 x b
Liiklusmärk (166), vajadusel	tk	2	2	2
Liiklusmärk (351), vajadusel	tk	2	2	2
Liiklusmärk (688a)	tk	2	2	2
Liiklusmärk (688b)	tk	2	2	2

MÄRKUSED:

- Joonisel näidatud ühikuta mõõdud on meetrites.
- Liiklusmärkide nr 166 ja nr 351 vajadus sõltub konkreetsest künnise asukohast.
- Liiklusmärgid paigaldada vastavalt standardile EVS 613, kattemärgistus teostada vastavalt standardile EVS 614.
- Ristlõikes olevad kaldosad rajatakse üle 7,0 m kate korral.
- Tasandusfreesimise täpne maht (sügavus) selgub ehitustööde käigus.
- Künnisest ülesõitmisel tekkiva löögi vähendamiseks tuleb teravad servad ümardada.

Projekt:

Maanteeametis kasutatavate lahenduste tüüpjoonised

Joonis:

TRAPETSIKUJULISE KÜNNISE TÜÜP JOONIS

Kinnitas:

Kaupo Sirk Kuupaev veebruar 2016

Kontrollis:

Andres Urm Mõõtkava -

Joonistas:

Priidu Kooskora Joonise nr: 1

Töö nr:

Tüüpjoonised



MAANTEEMET

E-post: info@mmt.ee

Pärnu mnt. 4.63a Tel 611 9300

10916 TALLINN Faks 611 9360

Objekt: