




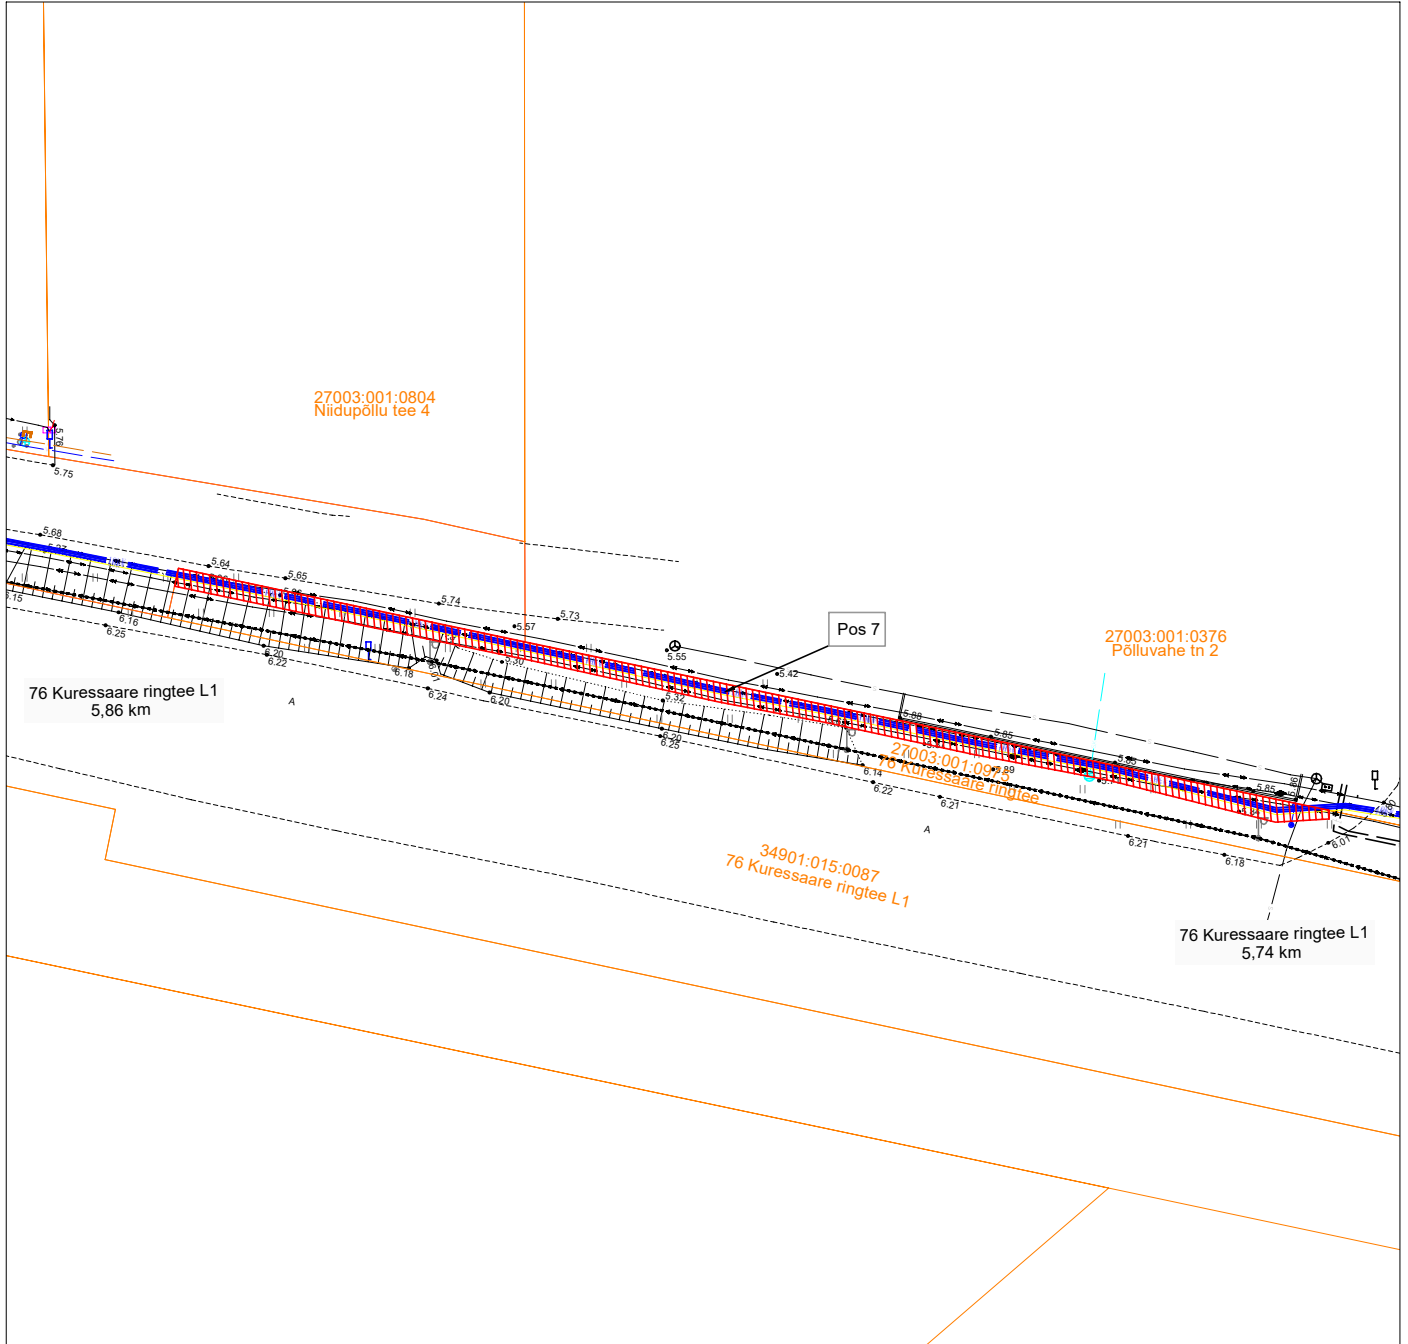

## Isikliku kasutusõiguse seadmise plaan

IKÕ ala Pos nr (plaanil)	Kinnistu registriosa number	Katastriüksuse tunnus, nimi ja sihtotstarve;	Asukoht riigitee (nr ja nimi) suhtes (lõigu algus ja lõpp km);	Ala pindala ruutmeetrites m <sup>2</sup>
Pos 7	13635150	27003:001:0975 76 Kuressaare ringtee Transpordimaa	76 Kuressaare ringtee kulgemine km 5,74- 5,86	206



Tingmärgid	
	IKÕ seadmise ala
	proj 10 kV maakaabelliin
	proj reservtorud
	Kinnistute piir
	Projekteeritava maakaabli pikkus 117m

Projeti nimi/aadress Tallinna tn 82 peakaitsme nimivoolu suurendamine Kuressaare linn Kasnev investeering 10 kV maakaablite vahetuseks			Töö nr LR9421
Koostaja Heiki Jakobson	Mõõtkava 1:750	Leht/ formaat A4	Kuupäev 23.11.2023