

# ISIKLIKU KASUTUSÕIGUSE ALA PLAAN



23201 Puurina-Lüllemäe-Litsmetsa tee

28902:003:0473

Reg. osa: 7322950

PARI ID: 190813


M1:500; A4

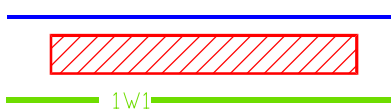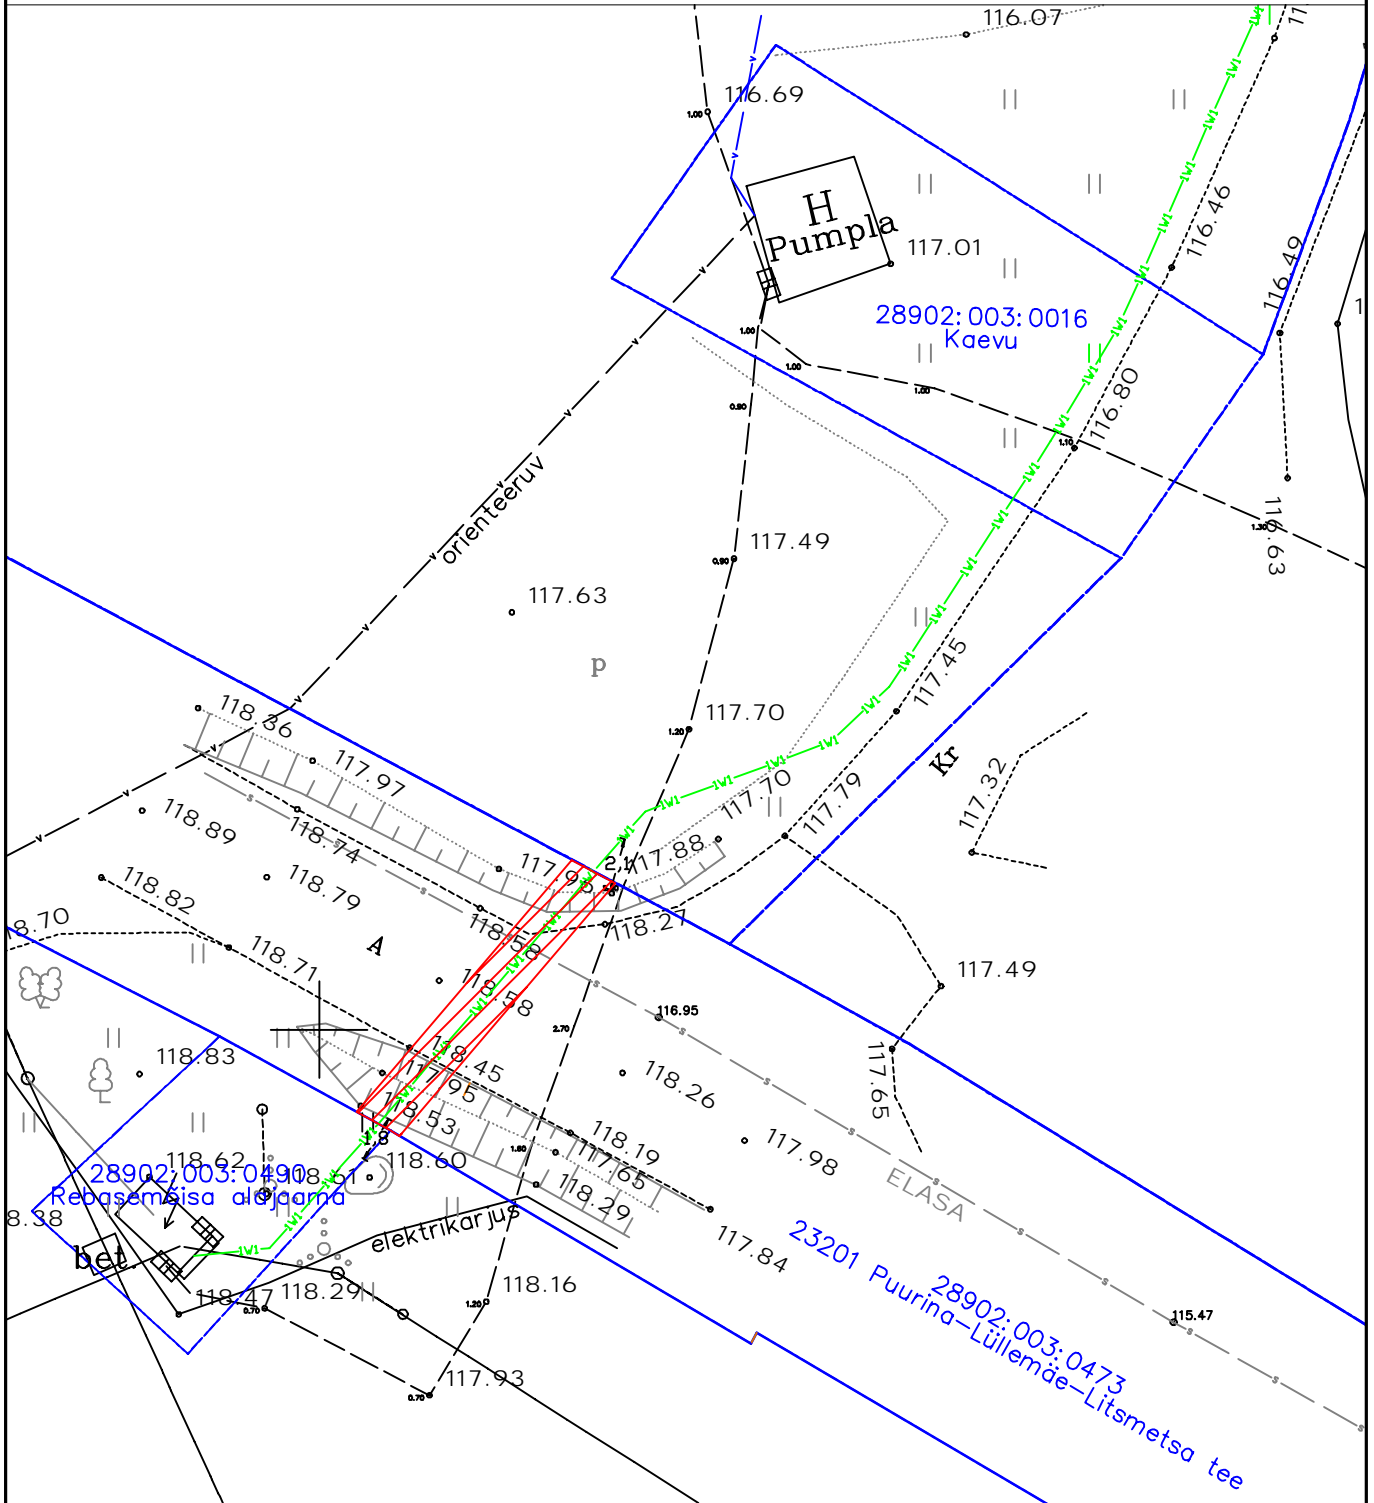

Katastriüksuse piir

Kasutusõiguse ala ca 27m²

Elektri maakaabel

Projekt					Tellija		
Hallimäe kinnistu elektriliitumine, Rebasemõisa küla, Valga vald, Valga maakond					Elektrilevi OÜ		
 <b>LEONHARD WEISS</b> E-post estonia@leonhard-weiss.com Telefon +372 601 2285 Registrikood 12083348	Joonis		Isikliku kasutusõiguse seadmise plaan		Joonise nr		
					LC1204-1		
	Projekteeris	A. Hanimägi		508 7784	Mõõtkava	M 1:500	
	Kontrollis	A. Erik		5309 0199	Staadium	Tööprojekt	
					Keel	Leht	Lehti
					EST	1	1