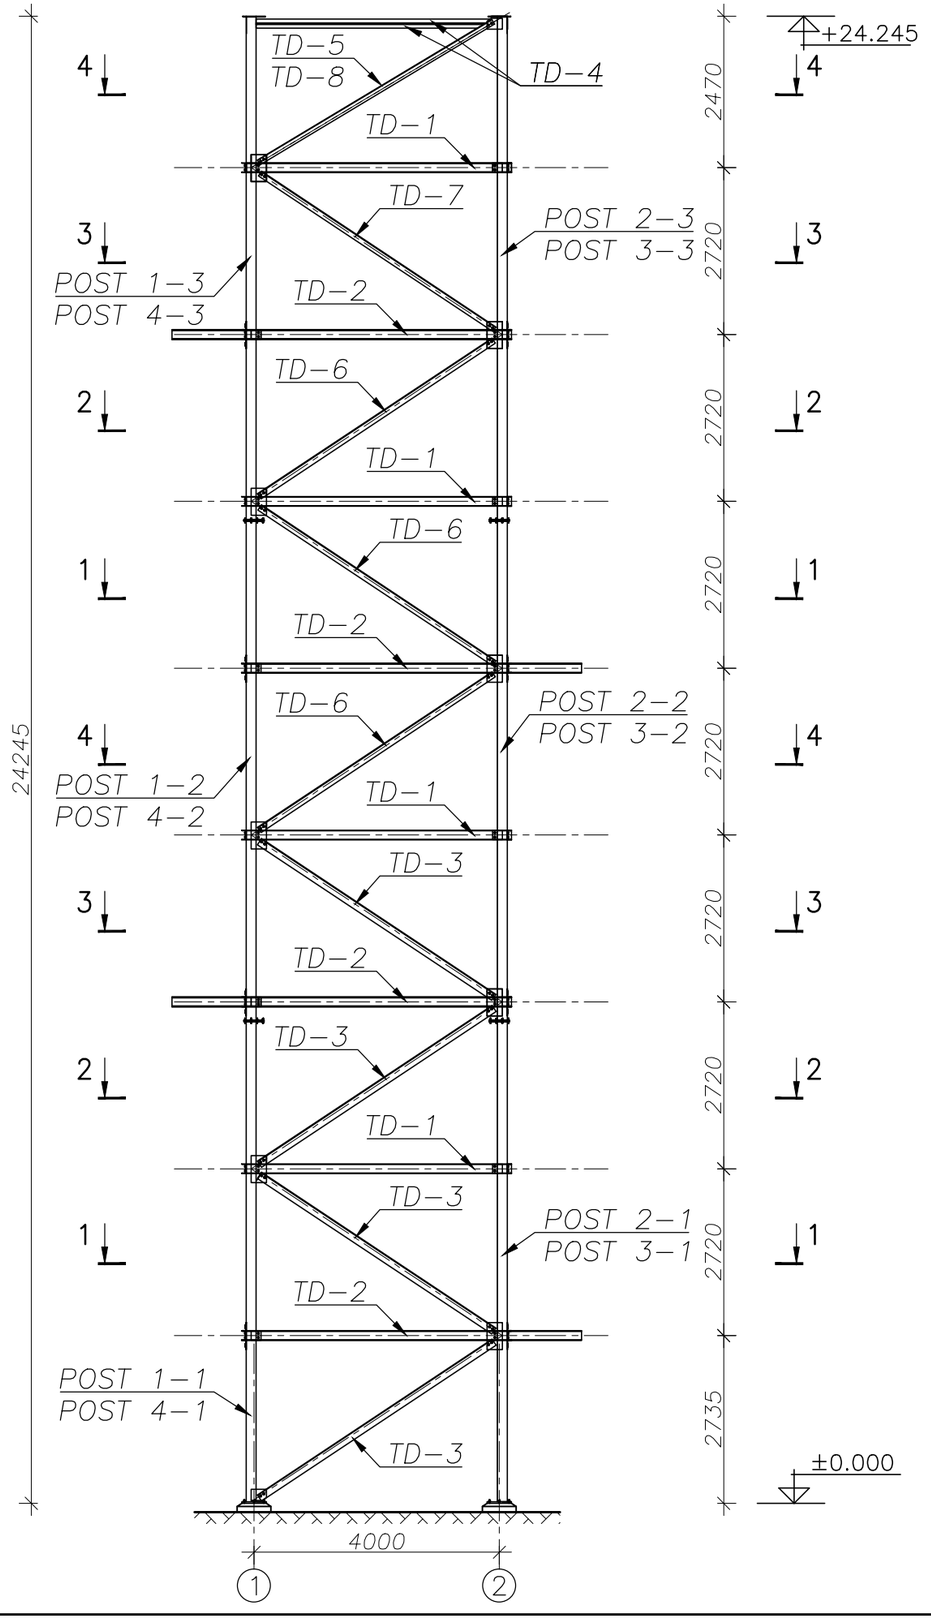


SPETSIFIKATSIOON

POS.	TÄHISTUS	NIMETUS	KO-GUS	ÜHIKU MASS KG	MÄRKU-SED
1	2	3	4	5	6
		POSTID JA KARKASS	1		
1	TORUPROFIIL	160x160x5 L=7815 S355J2H EN10219	4	186,00	
2	TORUPROFIIL	160x160x5 L=8120 S355J2H EN10219	4	193,26	
3	TORUPROFIIL	160x160x5 L=8188 S355J2H EN10219	4	194,87	
4	TERASLEHT	–260x260x20 S355J2G3 EN10025	16	10,61	
5	TERASLEHT	–150x160x8 S235JRG2 EN10025	32	1,26	
6	TERASLEHT	–250x440x8 S235JRG2 EN10025	32	6,91	
7	TERASLEHT	–180x250x8 S235JRG2 EN10025	6	2,83	
8	TERASLEHT	–360x360x30 S355J2G3 EN10025	4	30,52	
9	TERASLEHT	–80x90x10 S235JRG2 EN10025	36	0,57	
10	TERASLEHT	–300x270x12 S355J2G3 EN10025	4	7,63	
11	TERASTALA	UNP–160 L=4325 S355J2G3 EN10025	24	81,31	
12	TERASTALA	UNP–160 L=5465 S355J2G3 EN10025	8	102,74	
13	NURKRAUD	L 120x120x10 L=4593 S235JRG2 EN10025	16	83,59	
14	NURKRAUD	L 65x65x7 L=5570 S235JRG2 EN10025	18	38,04	
15	NURKRAUD	L 90x90x9 L=4455 S235JRG2 EN10025	4	54,35	
16	NURKRAUD	L 100x100x10 L=4593 S235JRG2 EN10025	12	69,35	
17	NURKRAUD	L 90x90x9 L=4593 S235JRG2 EN10025	4	56,03	
18	TERASLEHT	–90x150x5 S235J2G3 EN10025	6	0,53	
19	TERASLEHT	–200x250x8 S235JRG2 EN10025	2	3,14	

KOKKU: 9077,83 kg

MÄRKUSED:

1. POSTIDE LÕIKEID VAADATA JOONISELT K–2.2
2. POSTE VAADATA JOONISTELT K–2.3
3. TERASDETAILIDE (TD–...) VAADATA JOONISTELT K–2.4

EMP A&I OÜ Registr.nr.: 10111746
Toompuiestee 4, 10142 Tallinn
tel. +372 6 604 676
www.empai.ee
e-mail: empai@empai.ee

Projektijuht	H.Sojonen	
Projektijuht	A.Nikulnikova	
Insener	I.Hiiemäe	
Insener	R.Volmer	

Koostatud: 10.07.2013 / trükitud: 10.07.2013

Töö nr.: 2012-12

Osa: K

Projekti nimetus: Kaitseväe keskpolügoni lõuna sihtmärgiala vaatlustornid ja sihtmärgid

Staadium: TP

Tellija: KAITSEMINISTEERIUM, Sakala 1, Tallinn 15094

Mõõtkava: 1:100

Joonise nimetus: TORNI POSTID JA SPETSIFIKATSIOON

Joonise nr.: 2.1