

Post 1–1


M 1:10

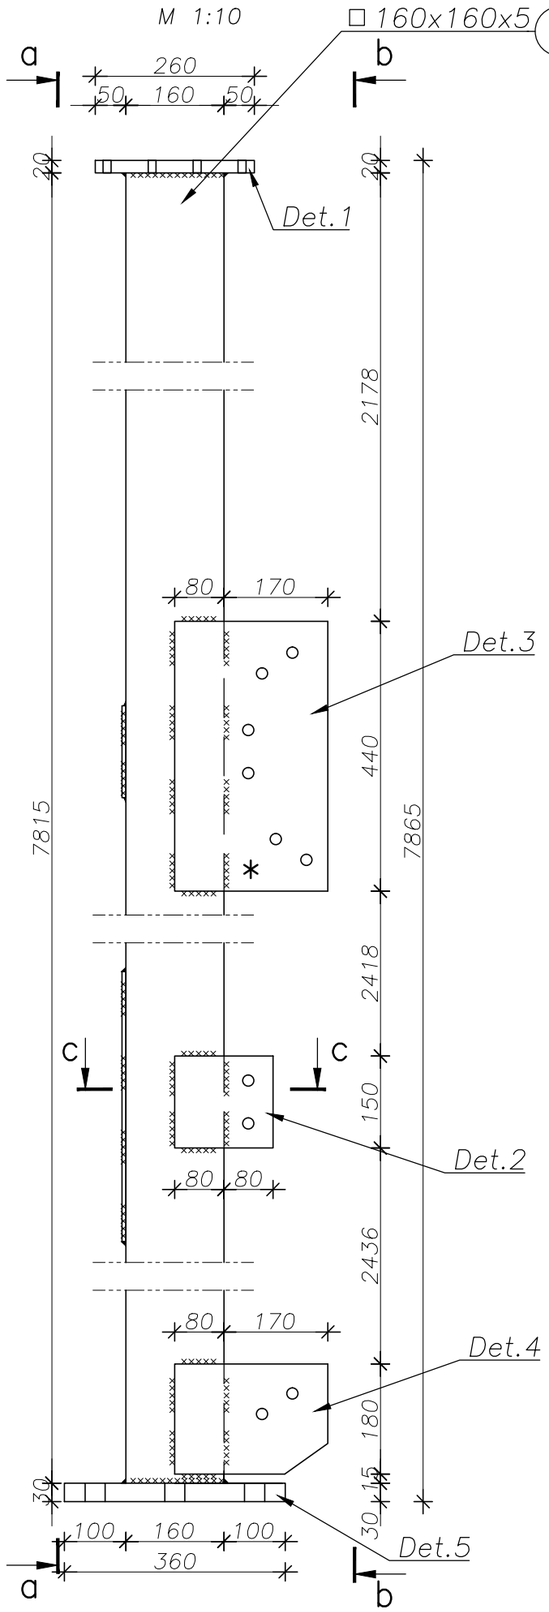


a–a

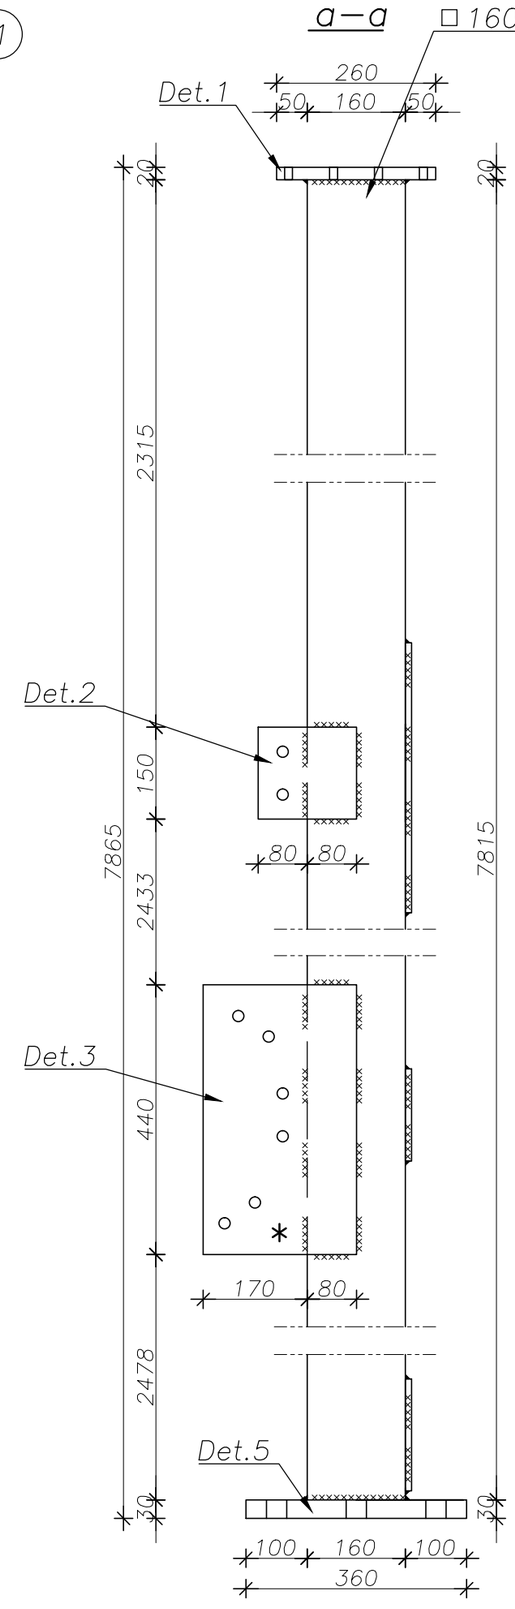

b–b

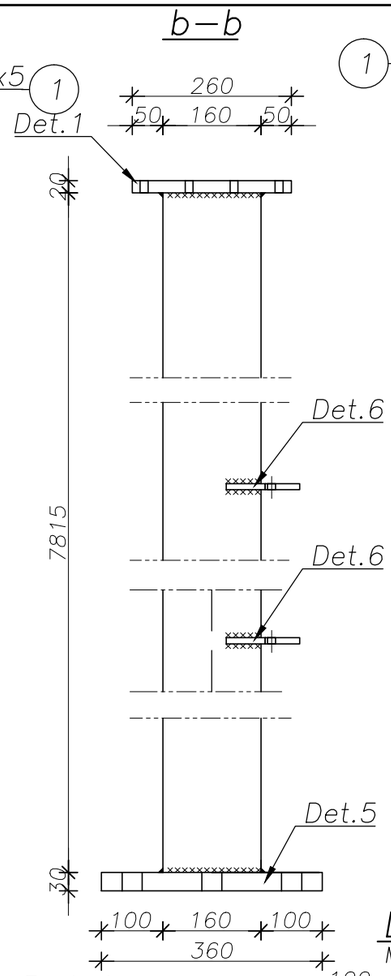


c–c

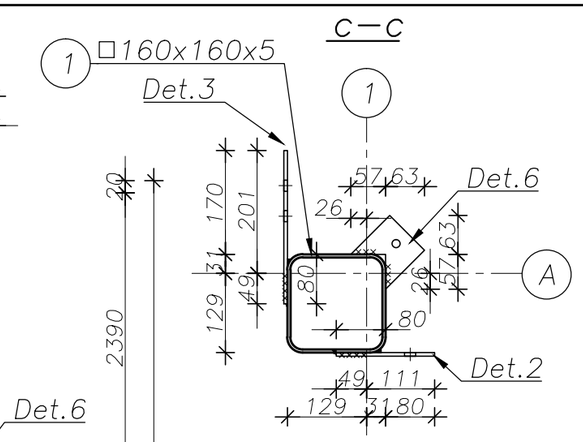


Det.5

M 1:10

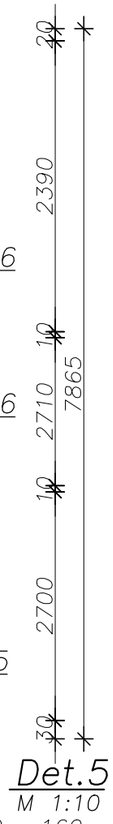


Det.4

M 1:10

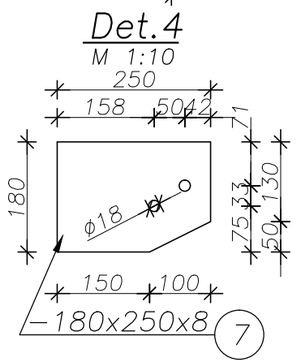


Det.2

M 1:10

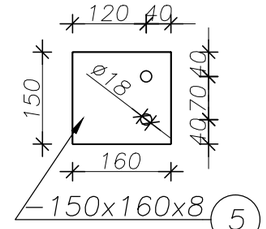


Det.3

M 1:10

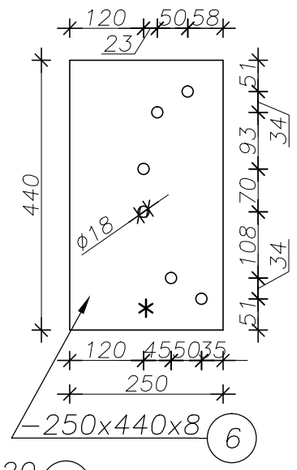


Det.1

M 1:10

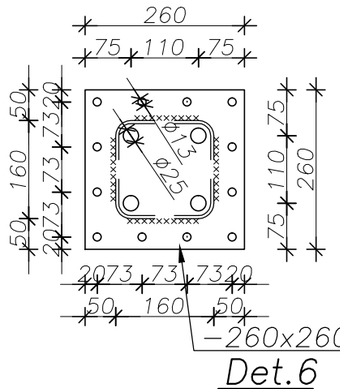


Det.6

M 1:10

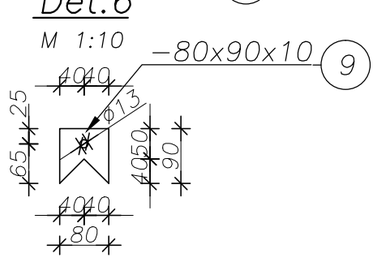

Det.5

M 1:10

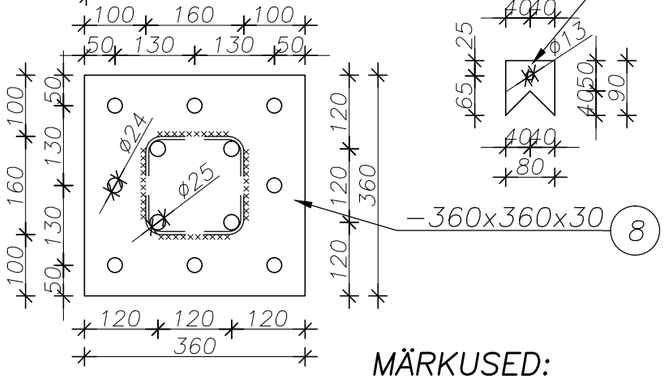

MÄRKUSED:

1. MÄRKUSEID VAADATA JOONISELT K–2.3.2

EMP A&I OÜ Registr.nr.: 10111746 Toompuiestee 4, 10142 Tallinn tel. +372 6 604 676 www.empai.ee e-mail: empai@empai.ee		
Projektijuht	H.Sojonen	
Projektijuht	A.Nikulnikova	
Insener	I.Hiiemäe	
Insener	R.Volmer	
Koostatud: 19.07.2013 / trükitud: 19.07.2013		

Töö nr. 2012-12		Osa: K
Projekti nimetus: Kaitseväe keskpolügoni lõuna sihtmärgiala vaatlustornid ja sihtmärgid		Staadium: TP
Tellija: KAITSEMINISTEERIUM Sakala 1, Tallinn 15094		Mõõtkava 1:10
Joonise nimetus: POST 1 - 1		Joonise nr. 2.3.1