




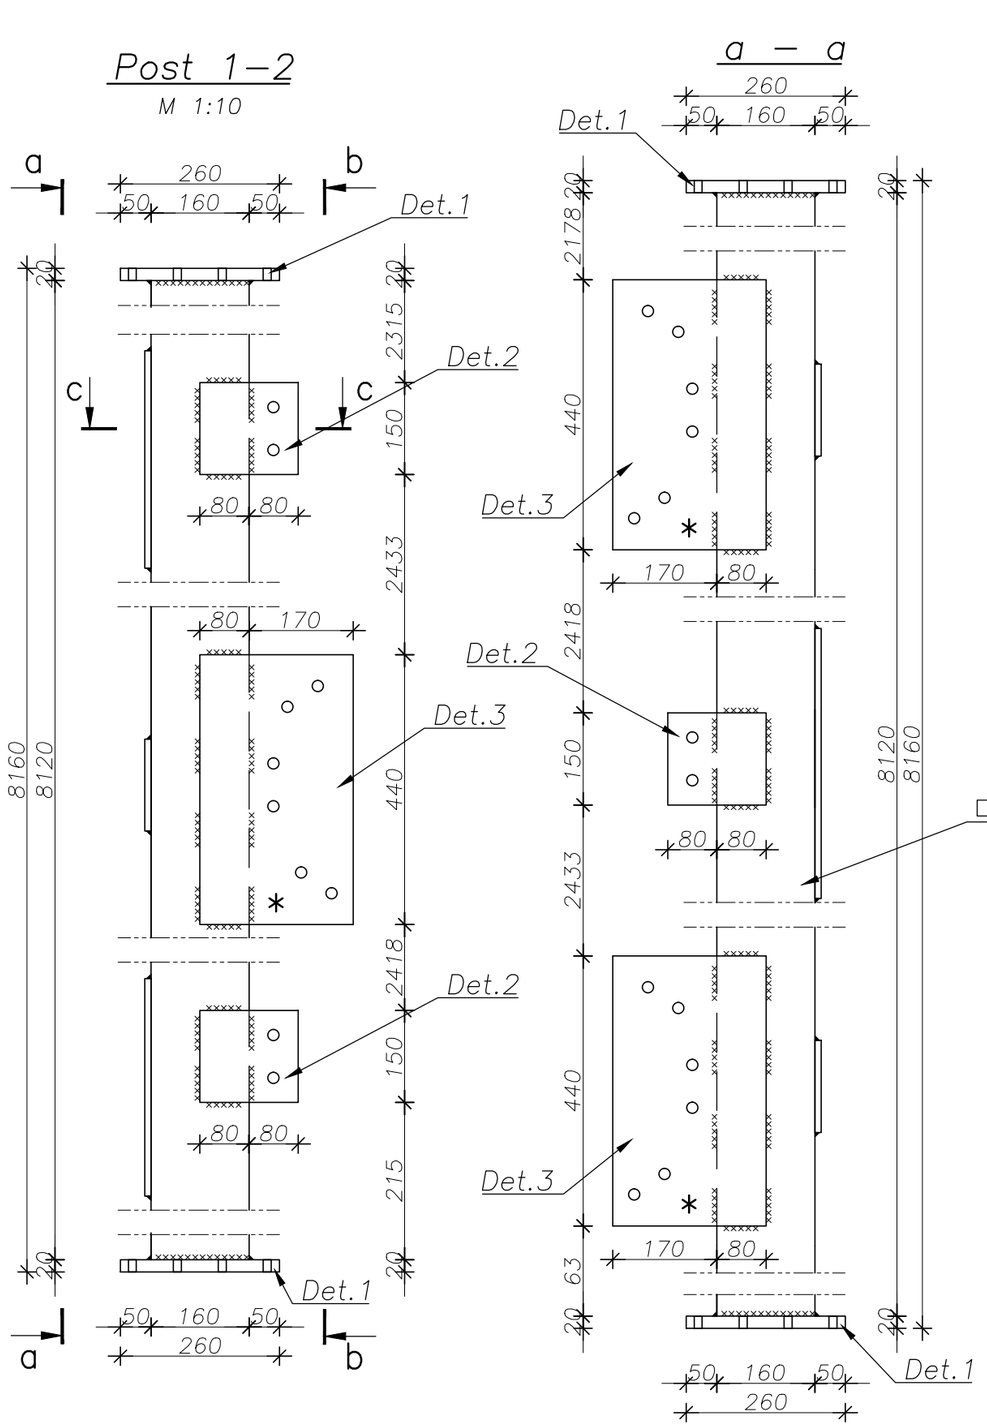


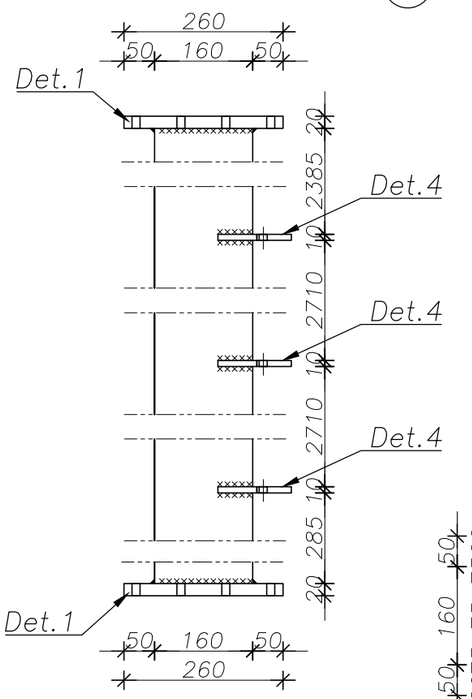


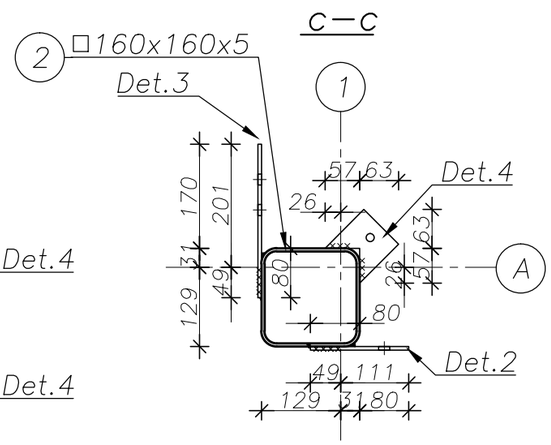

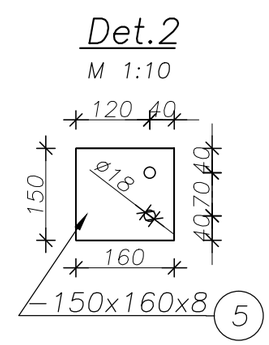

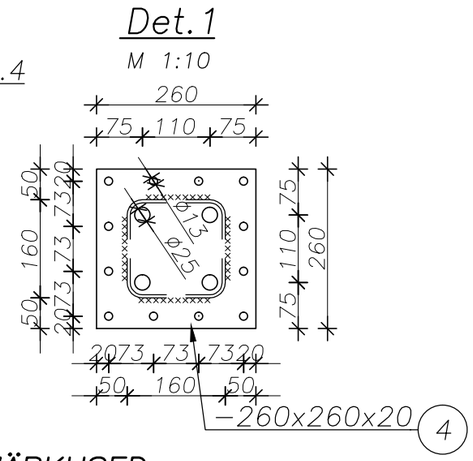

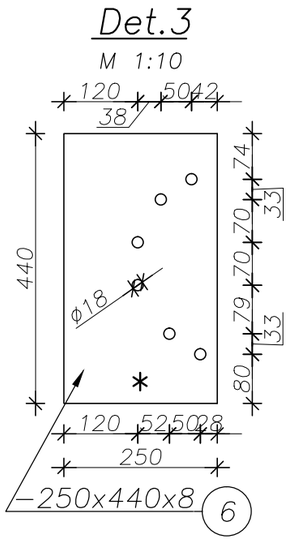

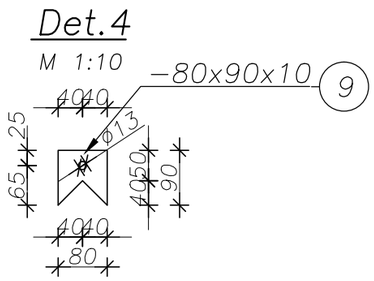

MÄRKUSED:

1. ELEMENTIDE OMAVAHEL KOKKUKEEVITAMISEL JÄLGIDA ORIENTATSIOONIMÄRKI
2. TERASE TUGEVUSKLASS VAADATA SPETSIFIKATSIOONIST, KESKKONNAKLASS C3, VASTUPIDAVUS KLASS H.3.
3. TERASTARINDID PUHASTADA TASEMENI $Sa2\frac{1}{2}$ JA TSINKIDA VASTAVALT KESKKONNAKLASSILE C3.
4. TERASKONSTRUKTSIOONIDE VALMISTAMISE JA MONTAAZI GEOMEETRILISED TOLERANTSID PEAVAD VASTAMA EVS–EN 1090–2:2008+A1:2011 STANDARDILE.
5. KEEVISÜHENDUSTES KASUTATAVA ELEKTROODI VOOLAVUSPIIR PEAB ÜLETAMA PÕHIMATERJALI VOOLAVUSPIIRI VÄHEMALT 5%.
6. KEEVISED TEHA KONSTRUKTSIOONIDE TERASEMARGILE VASTAVATE MATERJALIGA. KEEVIS PEAB OLEMA VÕRDTUGEV NÕRGIMA ÜHENDATAVA ELEMENDIGA.
7. MÄRKIMATA NURKÕBLUSTE KÕRGUS a=5mm, KUID MITTE SUUREM KUI MINIMAALNE ÜHENDATAVA DETAILI SEINA PAKSUS.
8. KANTTORUD KEEVITADA KOKKU KOGU KOKKUPUUTEJOONE ULATUSES.
9. TERASDETAILIDE SPETSIFIKATSIOONI VAADATA JOONISELT K–2.1

* – ORIENTATSIOONI MÄRK

EMP A&I PROJEKT

EMP A&I OÜ Registr.nr.: 10111746
Toompuiestee 4, 10142 Tallinn
tel. +372 6 604 676
www.empai.ee
e-mail: empai@empai.ee

Projektijuht	H.Sojonen	
Projektijuht	A.Nikulnikova	
Insener	I.Hiiemäe	
Insener	R.Volmer	

Koostatud: 10.07.2013 / trükitud: 10.07.2013

Töö nr. 2012-12		Osa: K
Projekti nimetus: Kaitseväe keskpolügoni lõuna sihtmärgiala vaatlustornid ja sihtmärgid		Staadium: TP
Tellija: KAITSEMINISTEERIUM Sakala 1, Tallinn 15094		Mõõtkava 1:10
Joonise nimetus: POST 1 - 2		Joonise nr. 2.3.2