


Post 3–3
M 1:10

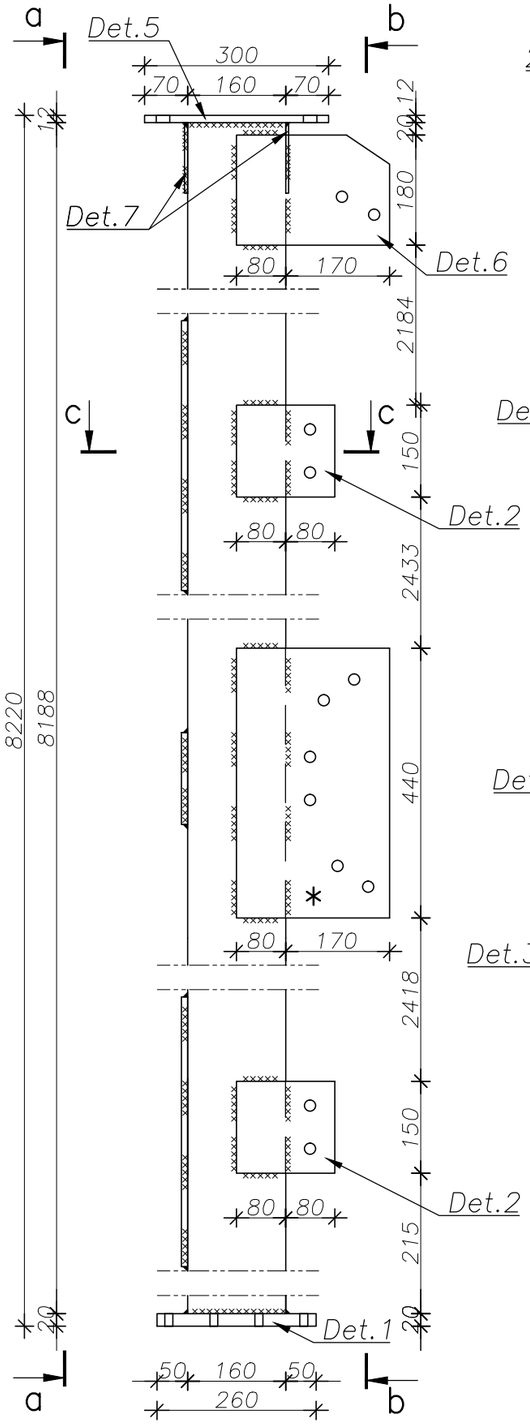


a – a

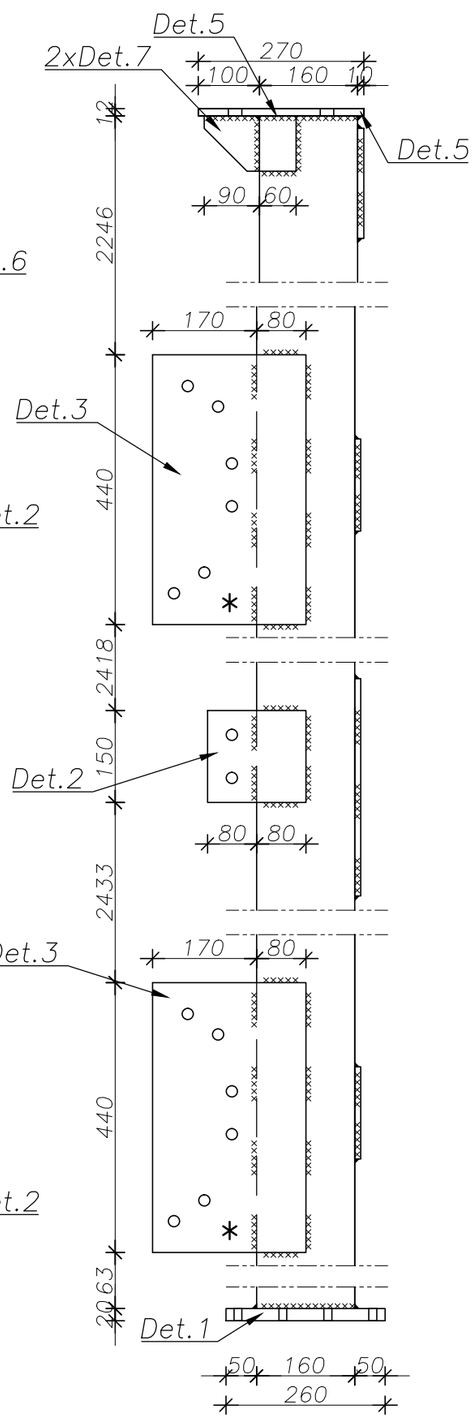


b – b

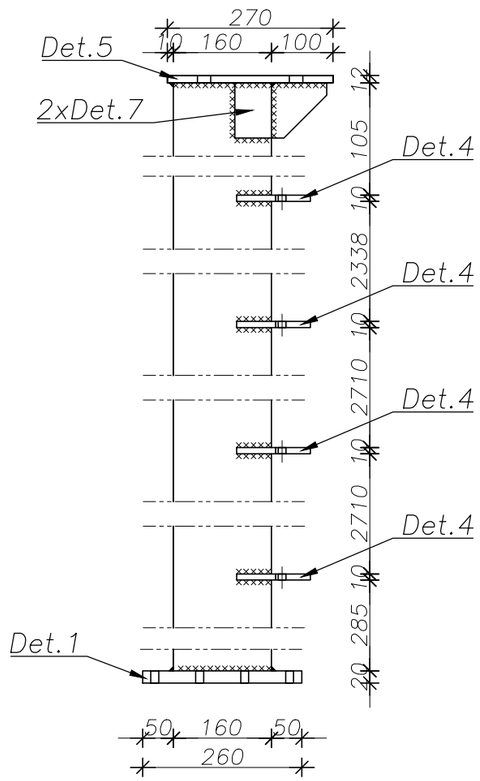


c–c

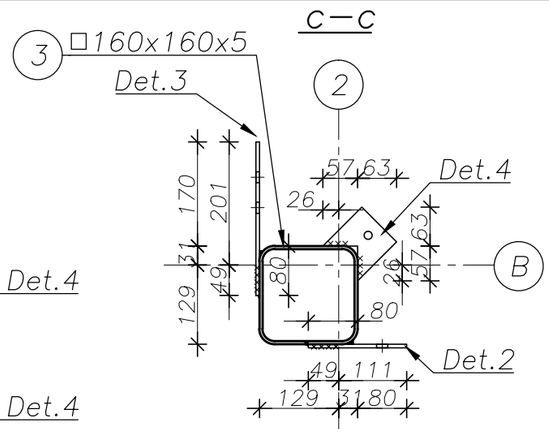


Det.1
M 1:10

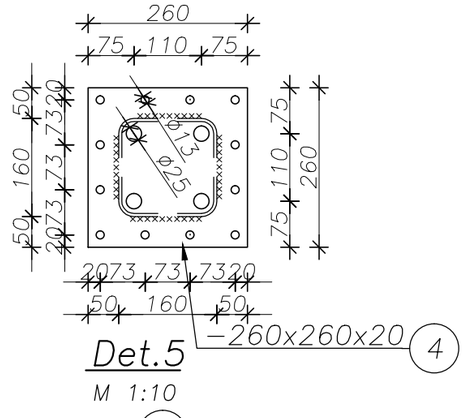


Det.2
M 1:10

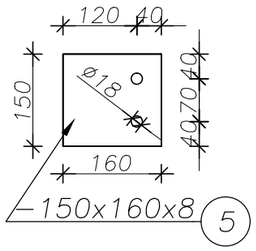

Det.3
M 1:10

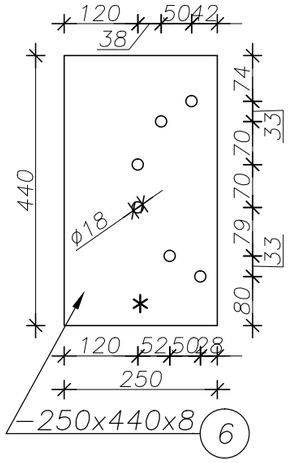


Det.4
M 1:10

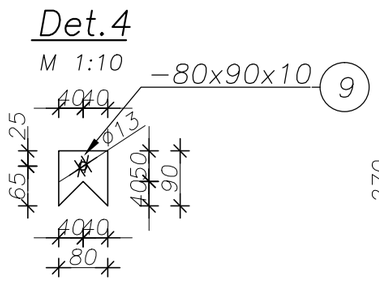


Det.5
M 1:10

Det.6
M 1:10

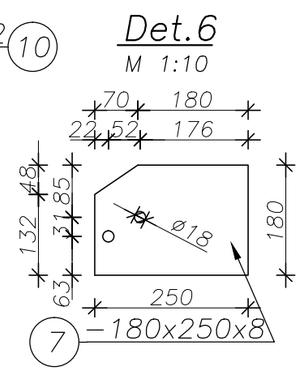

Det.7
M 1:10

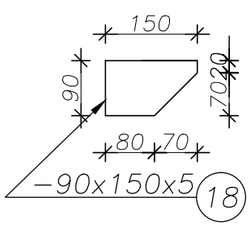

MÄRKUSED:

1. MÄRKUSI VAADATA JOONISELT K–2.3.8

EMP A&I PROJEKT	EMP A&I OÜ Registr.nr.: 10111746 Toompuiestee 4, 10142 Tallinn tel. +372 6 604 676 www.empai.ee e-mail: empai@empai.ee	
Projektijuht	H.Sojonen	
Projektijuht	A.Nikulnikova	
Insener	I.Hiiemäe	
Insener	R.Volmer	
Koostatud: 10.07.2013 / trükitud: 10.07.2013		

Töö nr.	2012-12	Osa: K
Projekti nimetus:	Kaitseväe keskpolügoni lõuna sihtmärgiala vaatlustornid ja sihtmärgid	Staadium: TP
Tellija:	KAITSEMINISTEERIUM Sakala 1, Tallinn 15094	Mõõtkava 1:10
Joonise nimetus:	POST 3 - 3	Joonise nr. 2.3.9