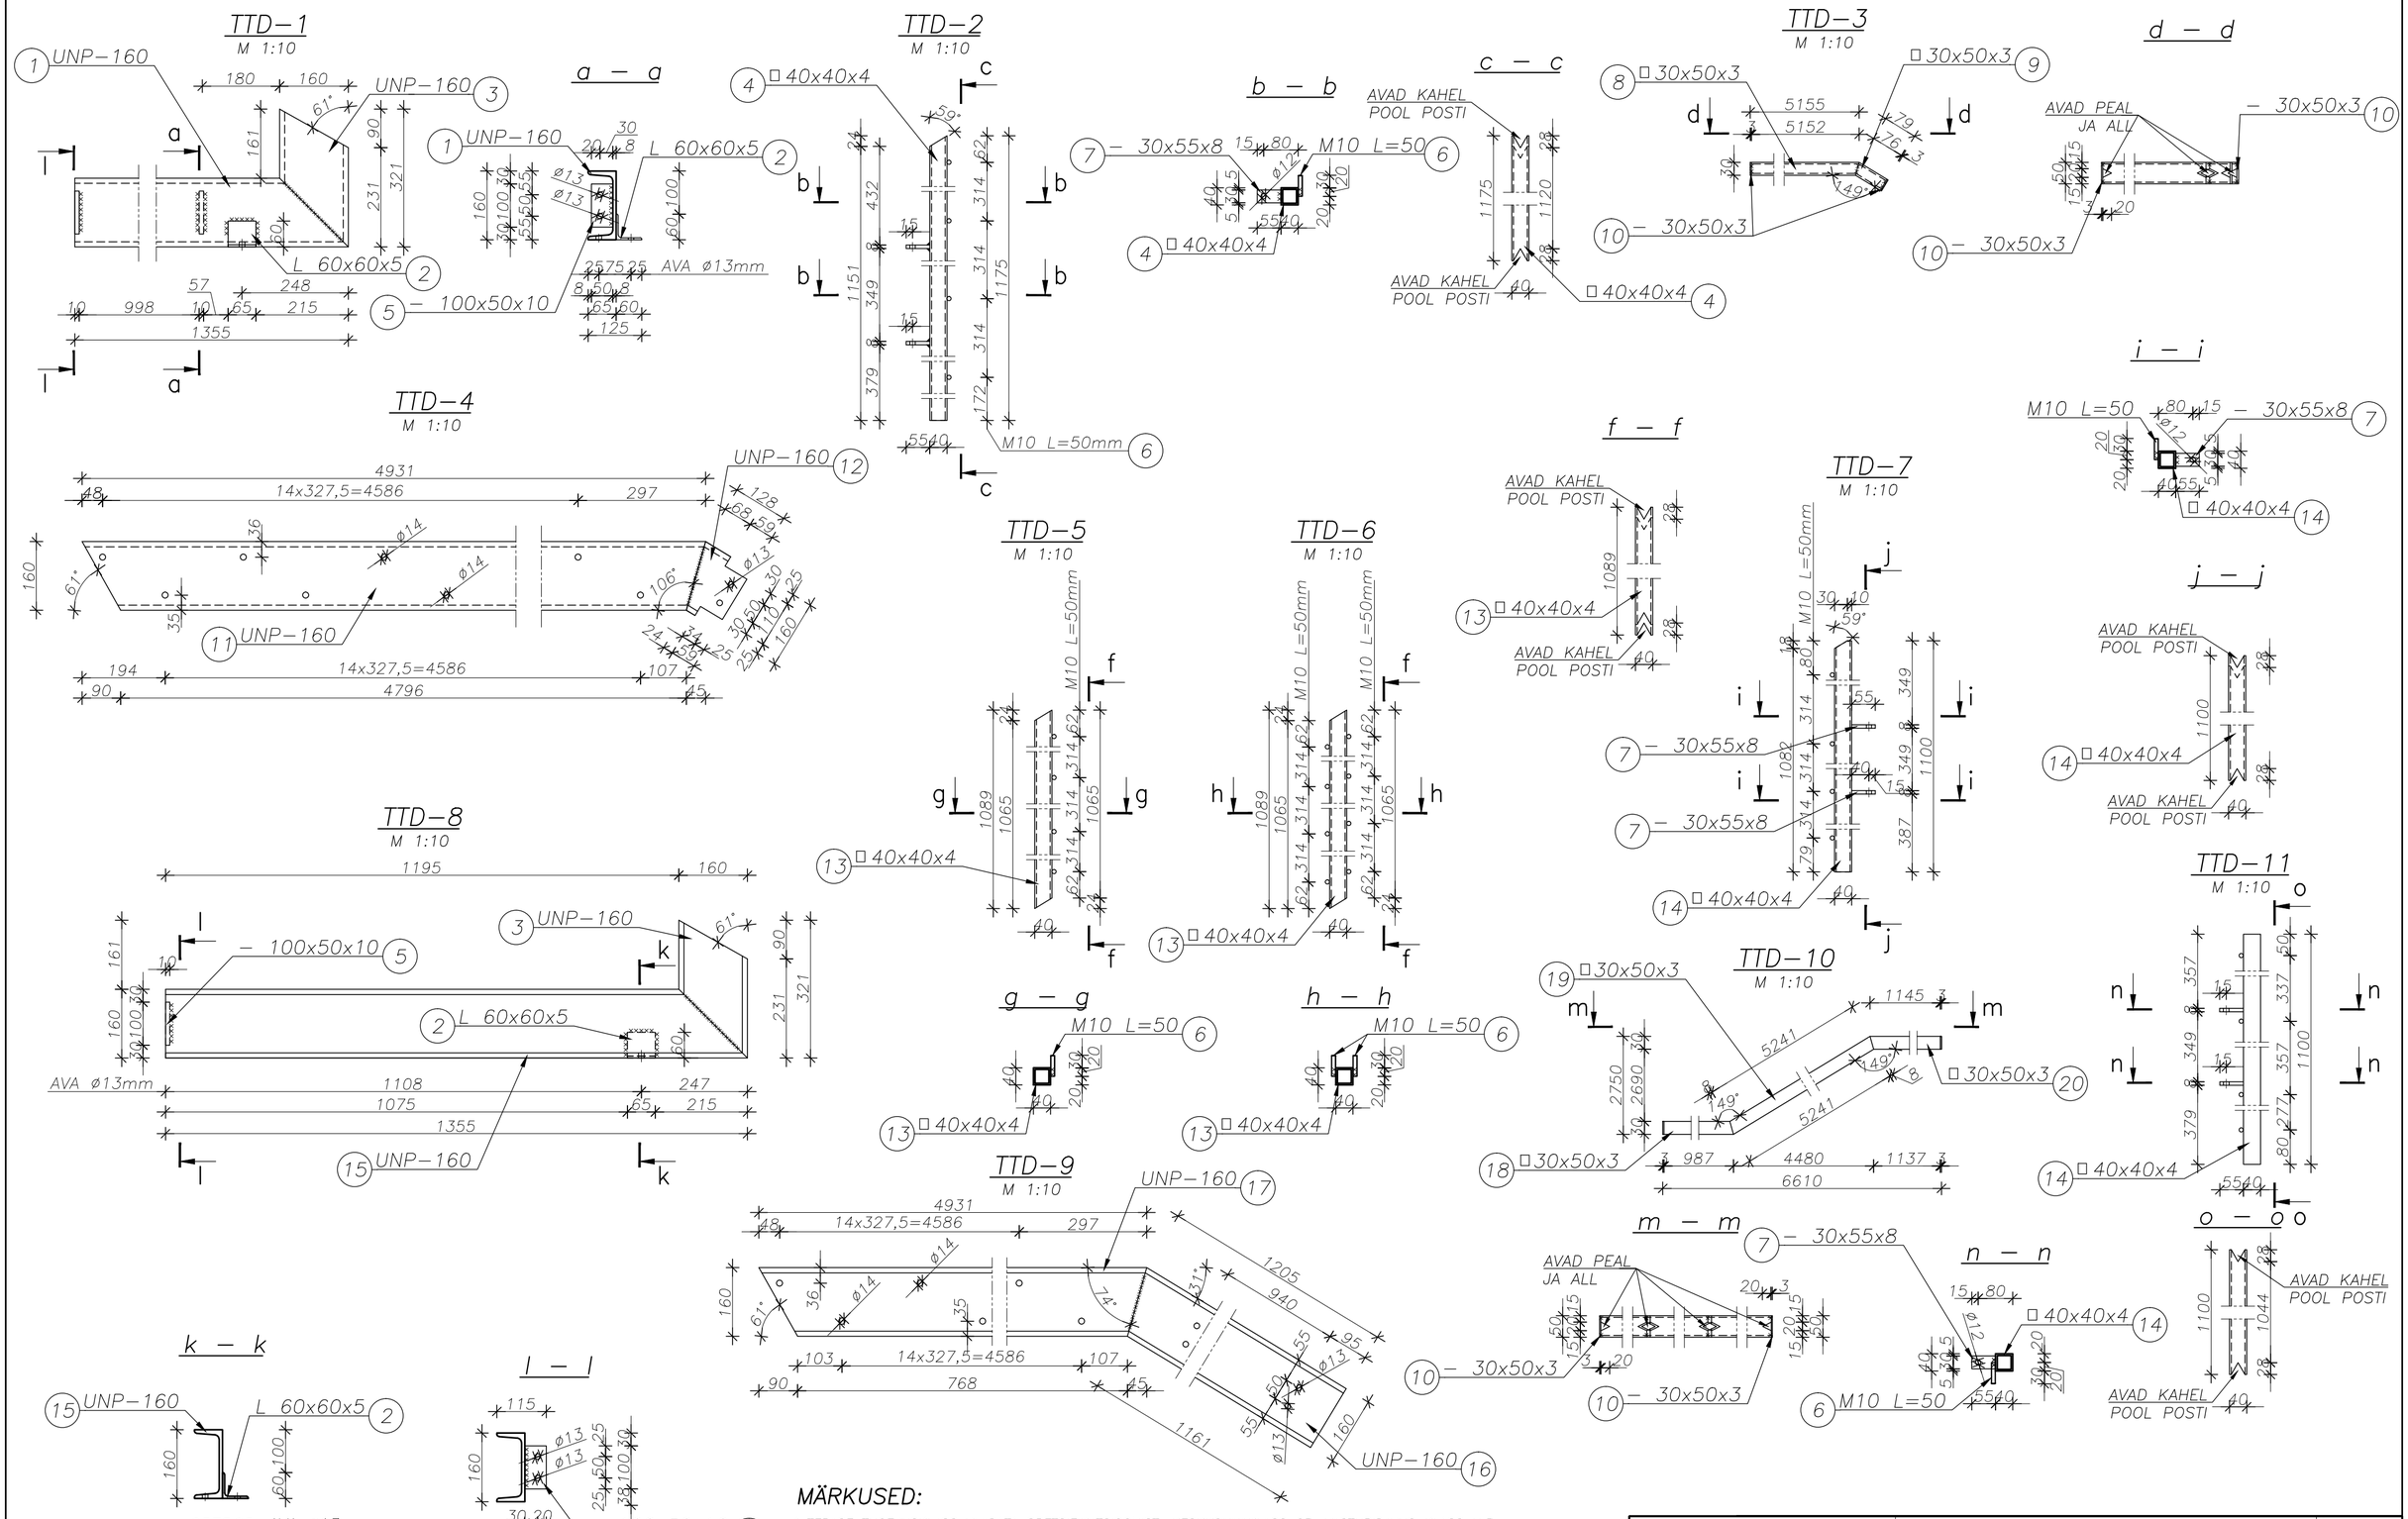


MÄRKUSED:

1. TERASE TUGEVUSKLASS VAADATA SPETSIFIKATSIOONIST, KESKKONNAKLASS C3, VASTUPIDAVUS KLASS H.3.
2. TERASTARINDID PUHASTADA TASEMENI Sa2½ JA TSINKIDA VASTAVALT KESKKONNAKLASSILE C3.
3. TERASKONSTRUKTSIOONIDE VALMISTAMISE JA MONTAAZI GEOMEETRILISED TOLERANTSID PEAVAD VASTAMA EVS–EN 1090–2:2008+A1:2011 STANDARDILE.
4. KEEVISÜHENDUSTES KASUTATAVA ELEKTROODI VOOLAVUSPIIR PEAB ÜLETAMA PÕHIMATERJALI VOOLAVUSPIIRI VÄHEMALT 5%.
5. KEEVISED TEHA KONSTRUKTSIOONIDE TERASEMARGILE VASTAVATE MATERJALIGA. KEEVIS PEAB OLEMA VÕRDTUGEV NÕRGIMA ÜHENDATAVA ELEMENDIGA.
6. MÄRKIMATA NURKÕBLUSTE KÕRGUS a=5mm, KUID MITTE SUUREM KUI MINIMAALNE ÜHENDATAVA DETAILI SEINA PAKSUS.
7. KANTTORUD KEEVITADA KOKKU KOGU KOKKUPUUTEJOONE ULATUSES.
8. TERASDETAILIDE SPETSIFIKATSIOONI VAADATA JOONISELT K–3.1.1

EMP & PROJEKT
EMP A&I OÜ Registr.nr.: 10111746
Toompuiestee 4, 10142 Tallinn
tel. +372 6 604 676
www.empai.ee
e-mail: empai@empai.ee

Projektijuht	H.Sojonen	
Projektijuht	A.Nikulnikova	
Insener	I.Hiiemäe	
Insener	R.Volmer	

Koostatud: 10.07.2013 / trükitud: 10.07.2013

Töö nr.	2012-12	Osa: K
Projekti nimetus:	Kaitseväe keskpolügoni lõuna sihtmärgiala vaatlustornid ja sihtmärgid	Staadium: TP
Tellija:	KAITSEMINISTEERIUM Sakala 1, Tallinn 15094	Mõõtkava 1:10
Joonise nimetus:	TREPI 1 TERASDETAILID TTD-1 KUNI TTD-11	Joonise nr. 3.1.3