


TERASVÕRK TV-1
M 1:25

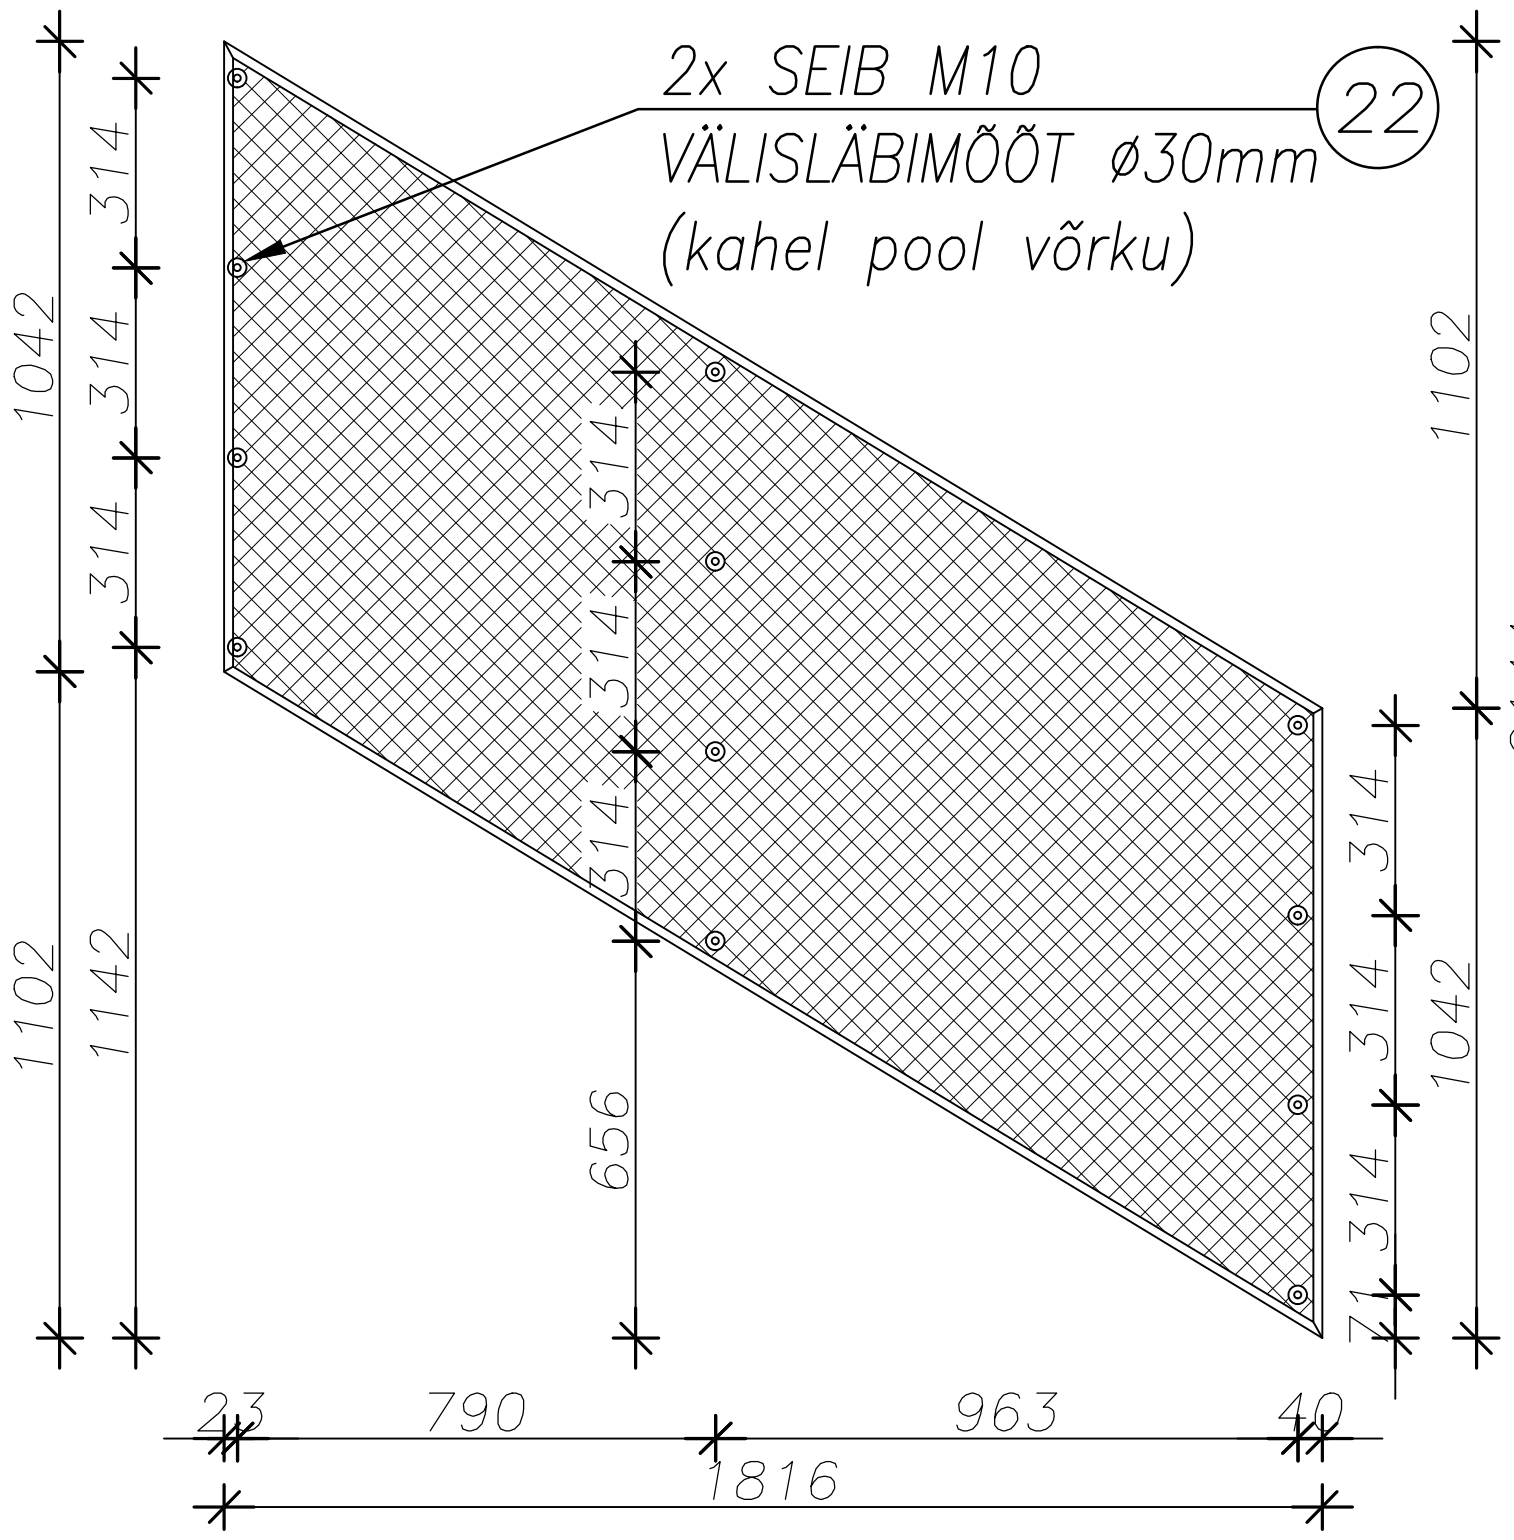


TERASVÕRK TV-2
M 1:25

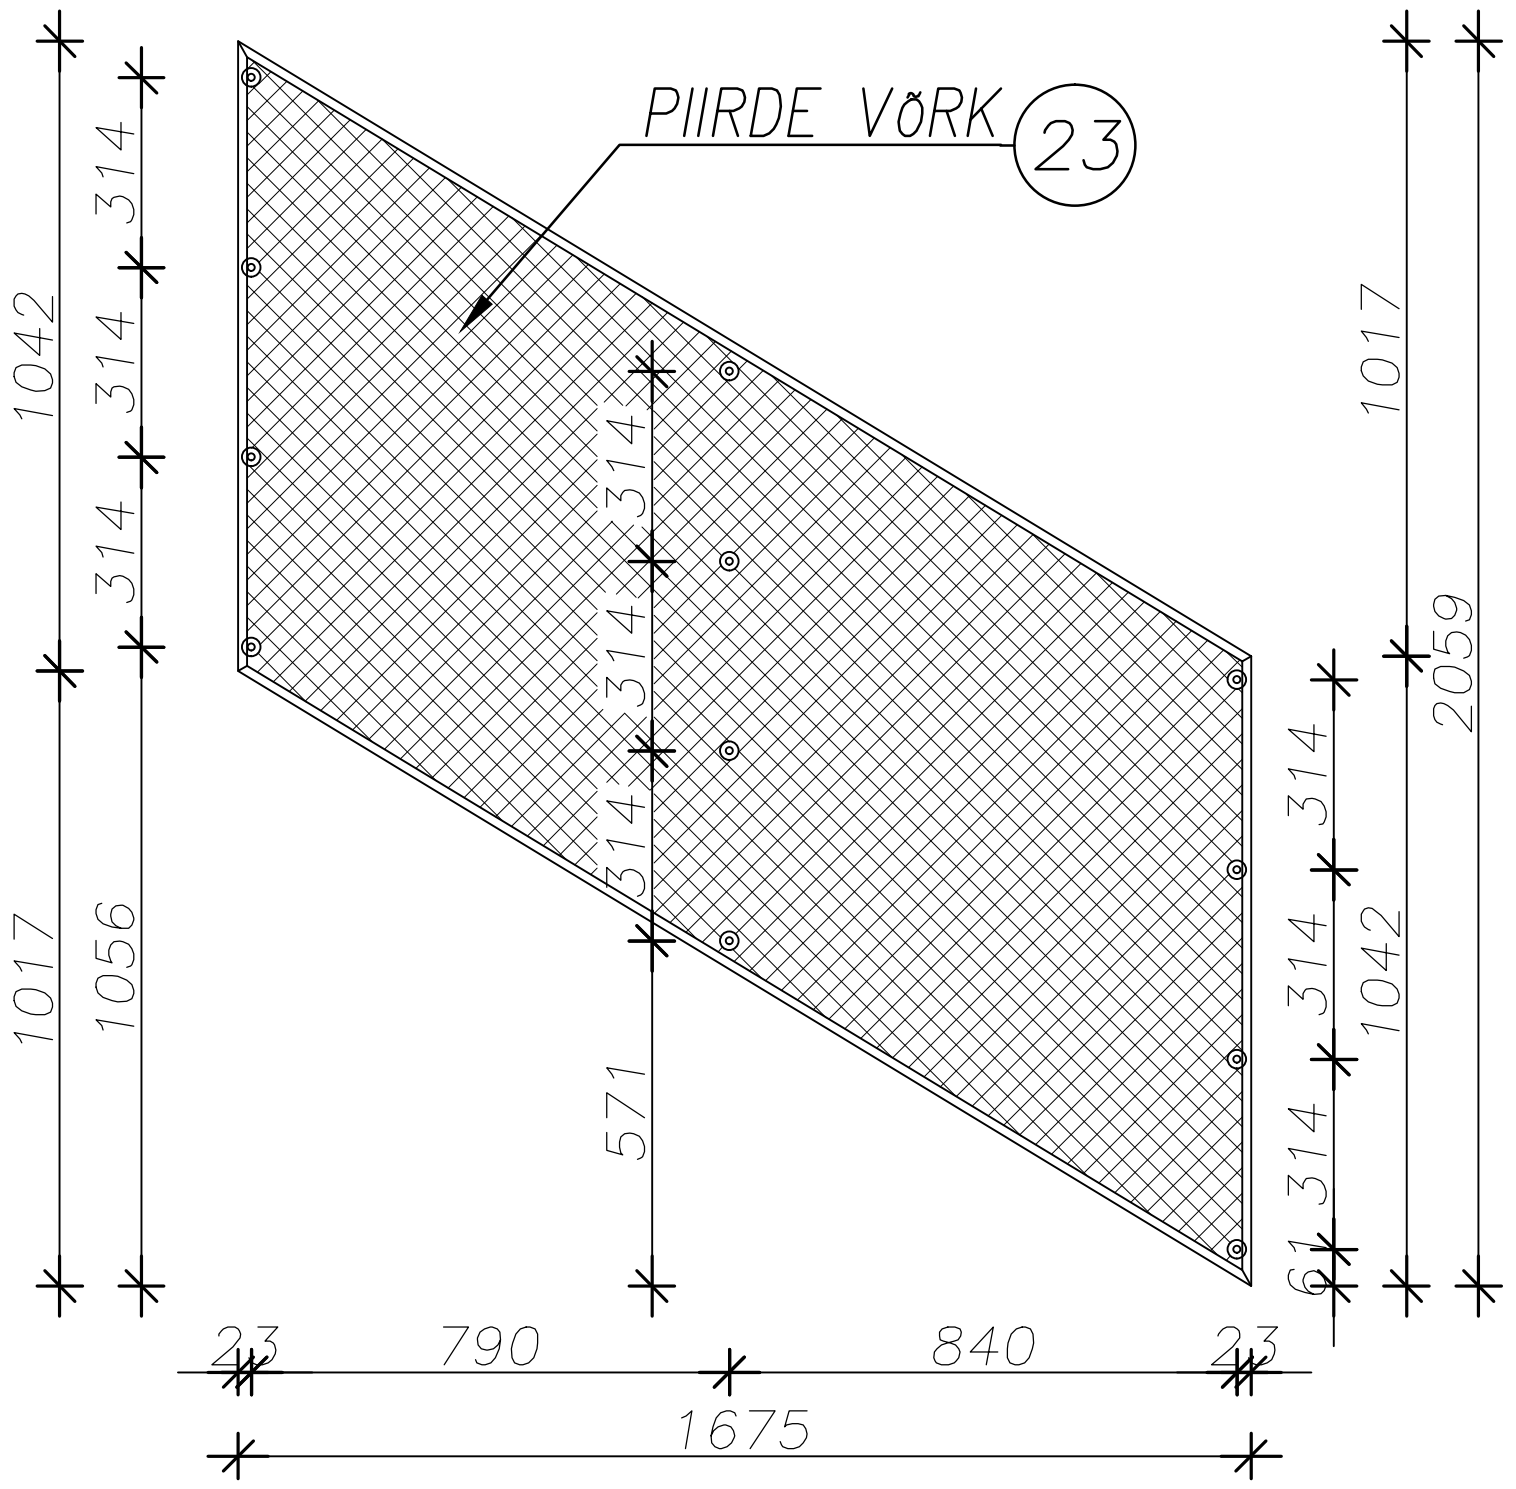


TERASVÕRK TV-3
M 1:25

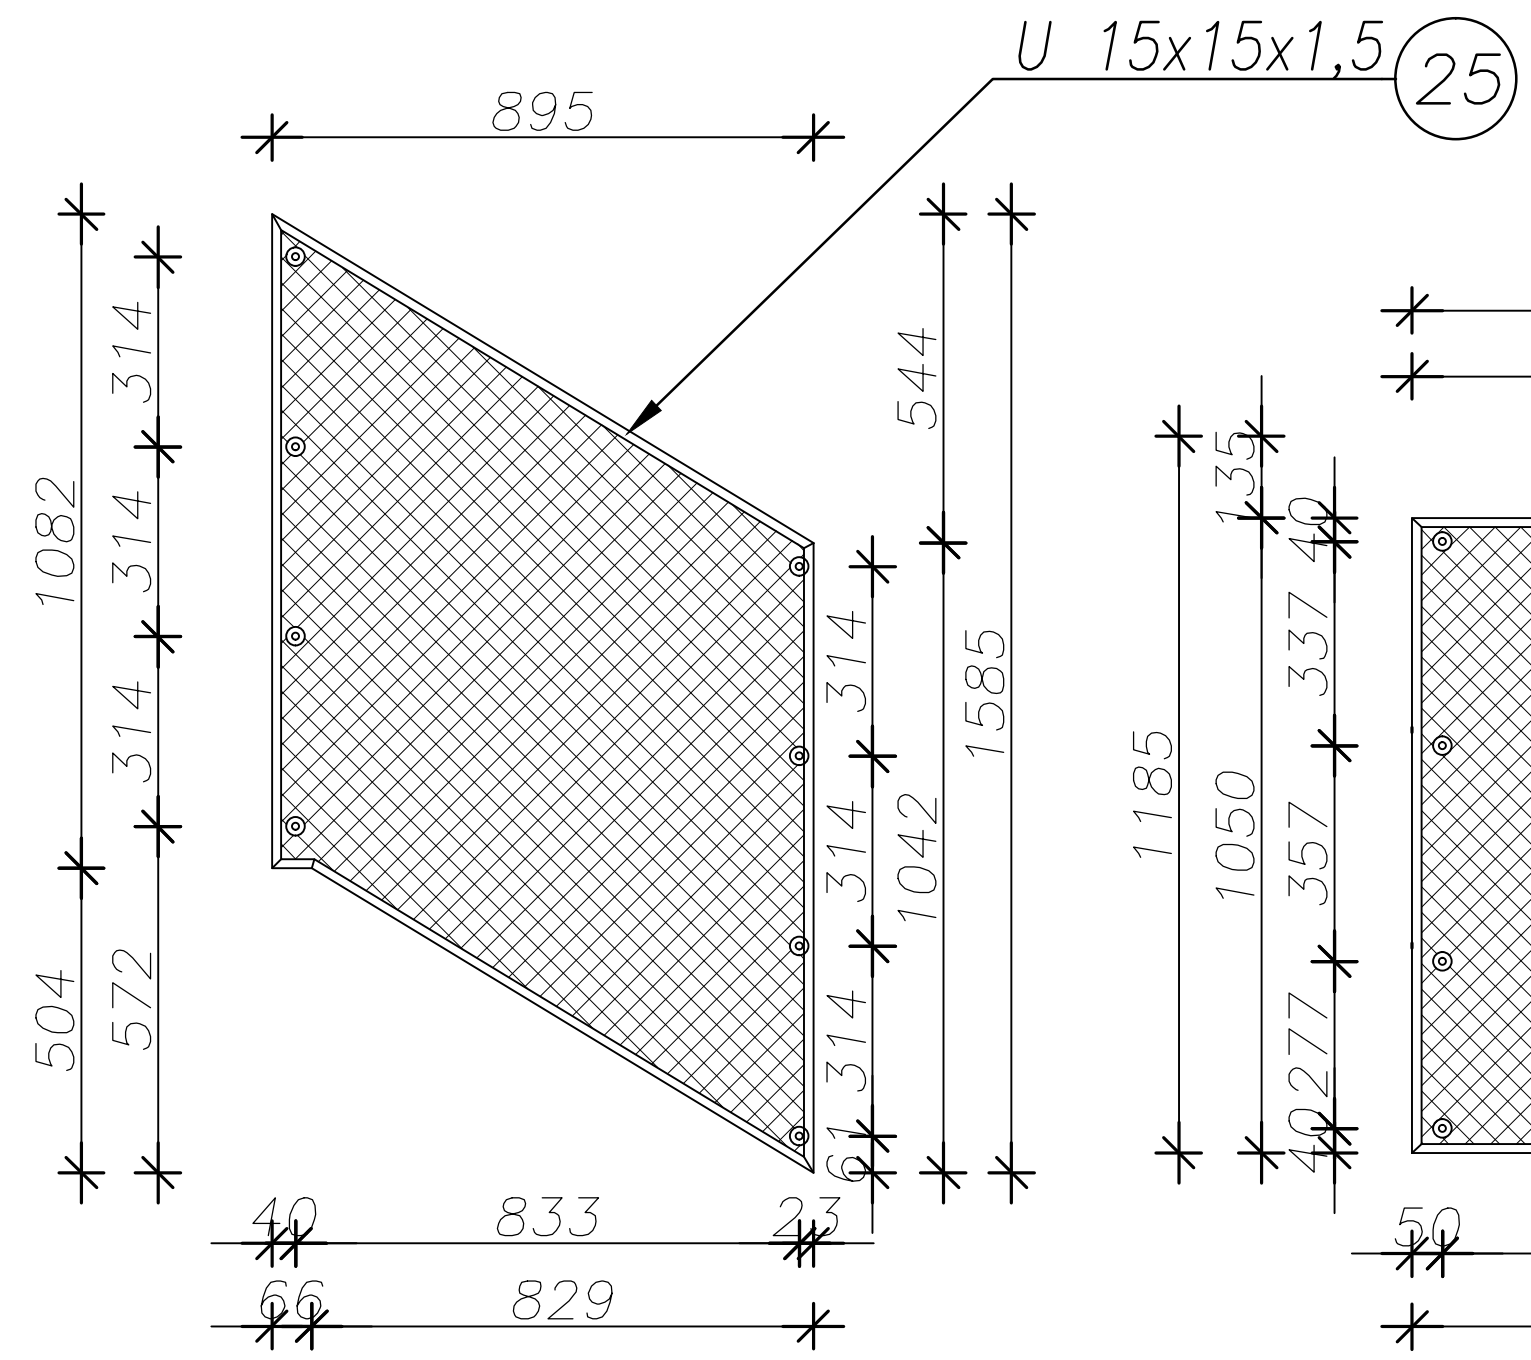


TERASVÕRK TV-4
M 1:25

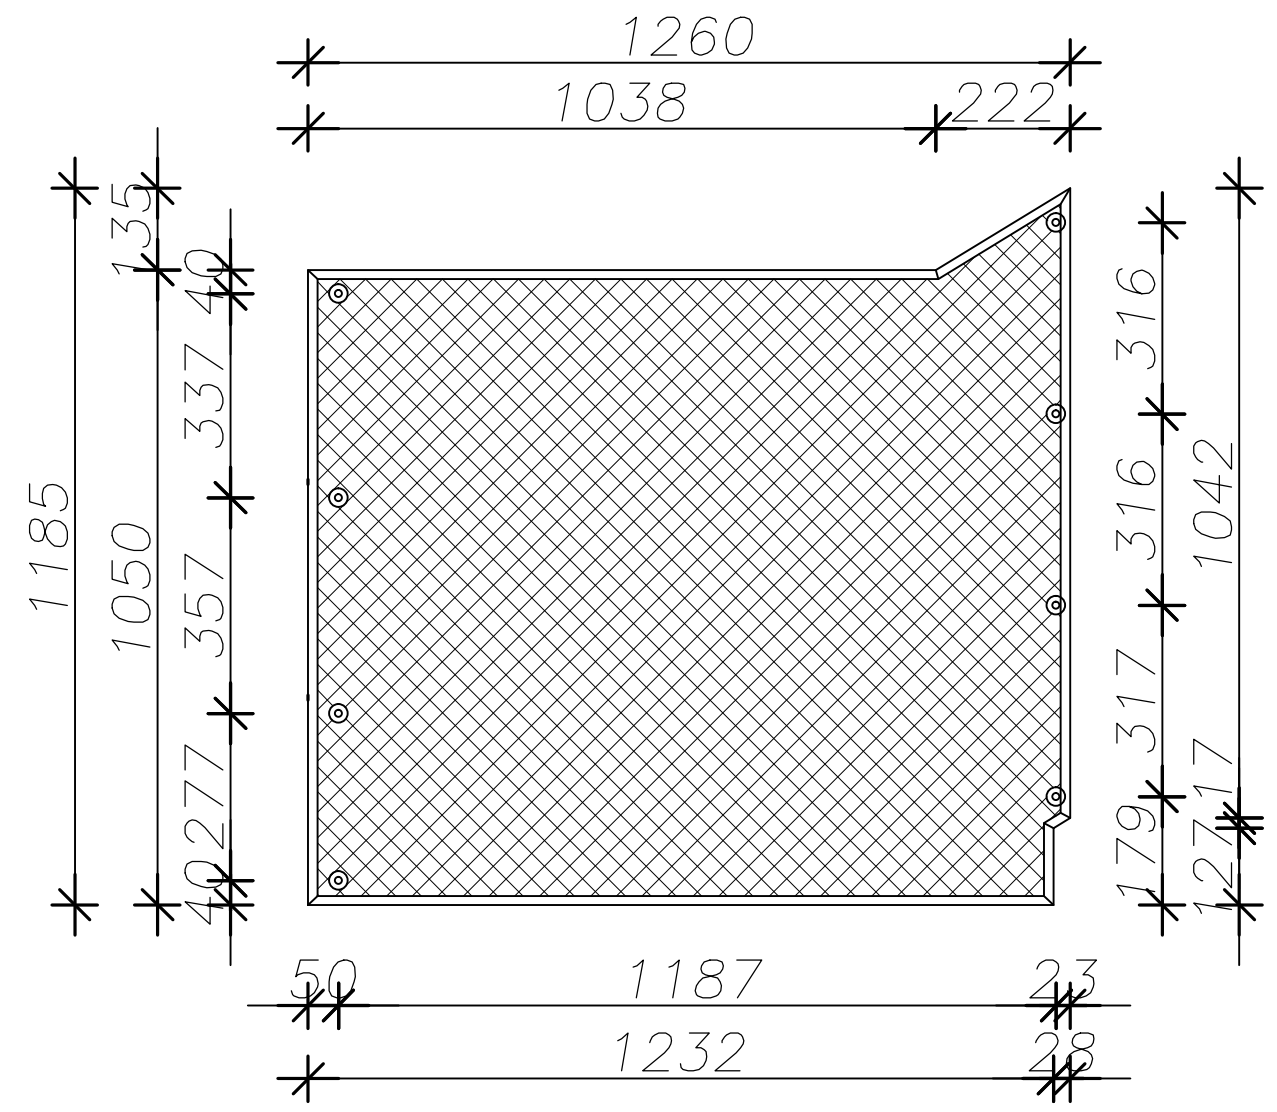


TERASVÕRK TV-5
M 1:25
2 TK TREPI KOHTA

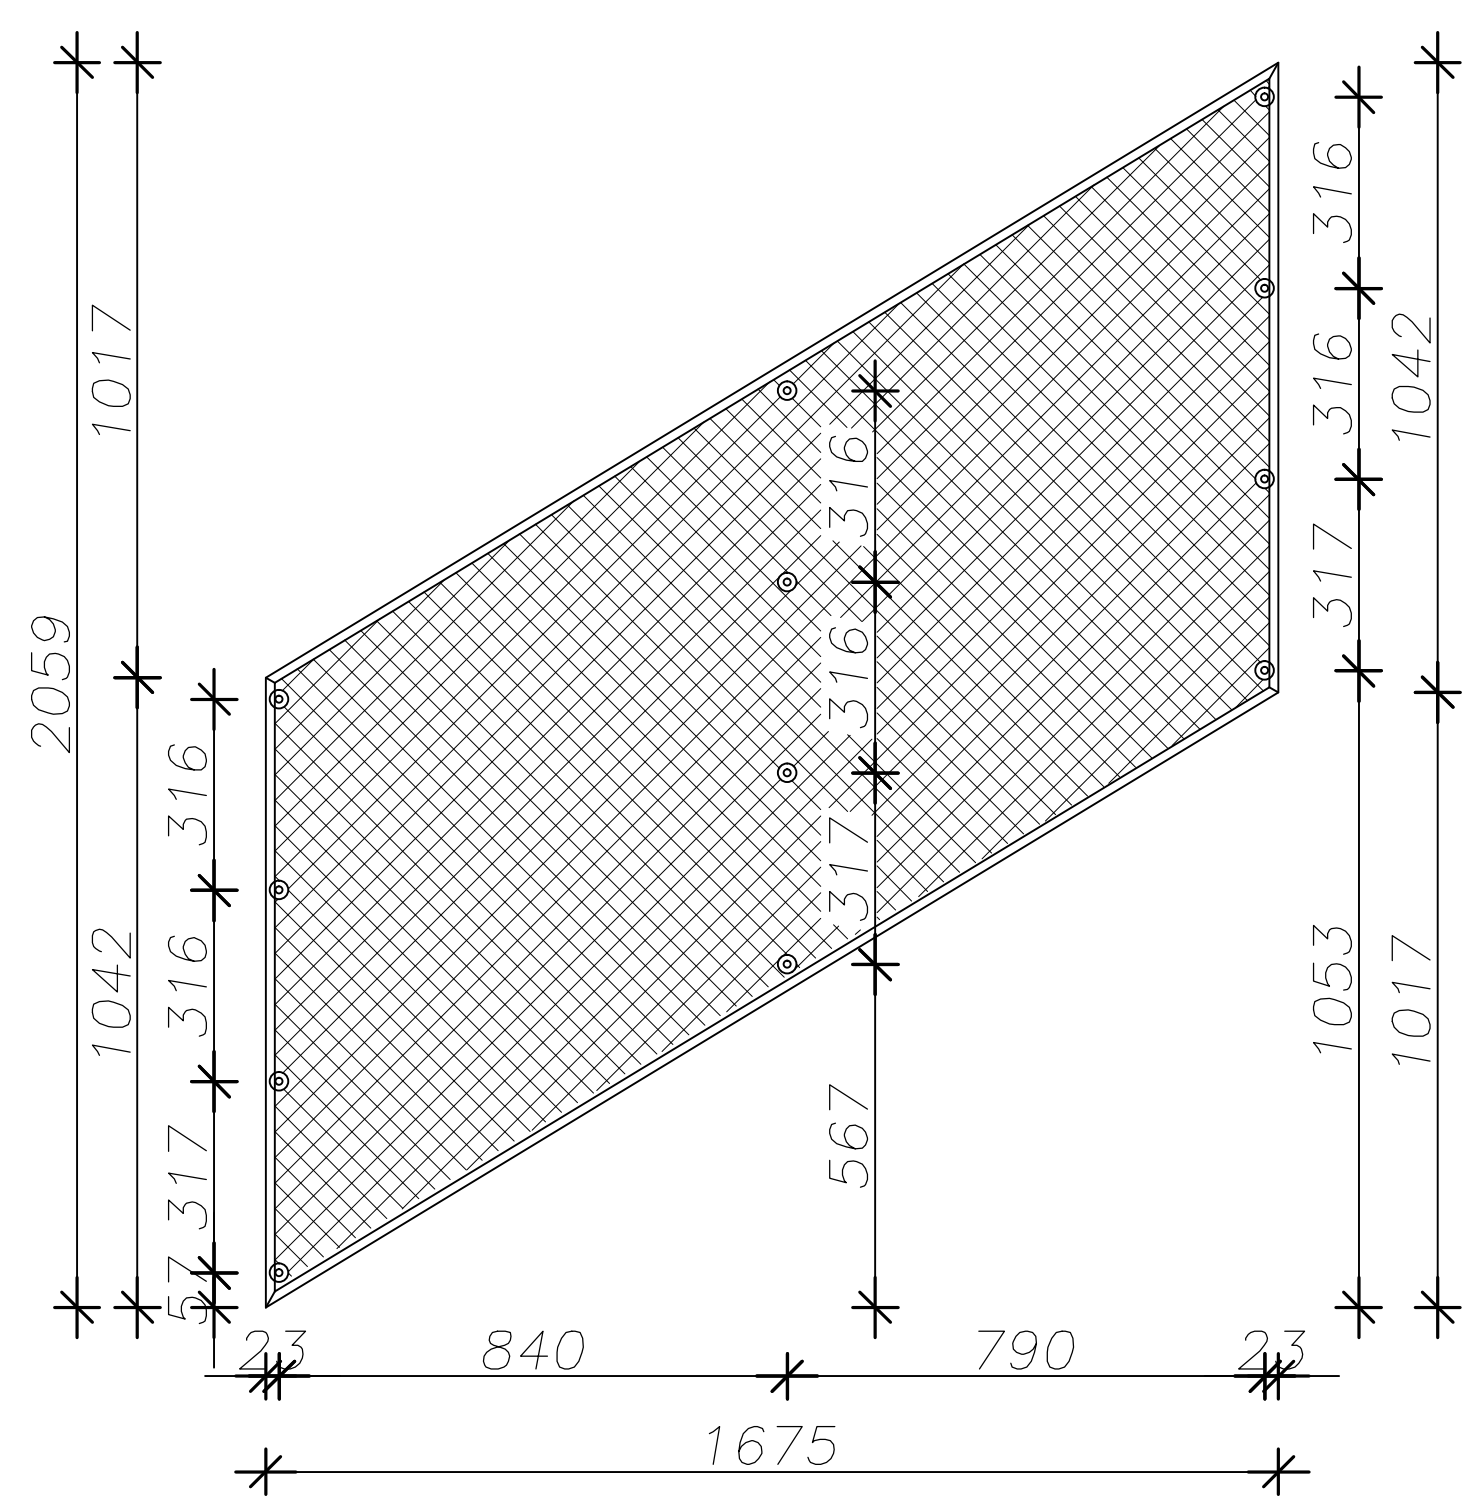

TERASVÕRK TV-6
M 1:25

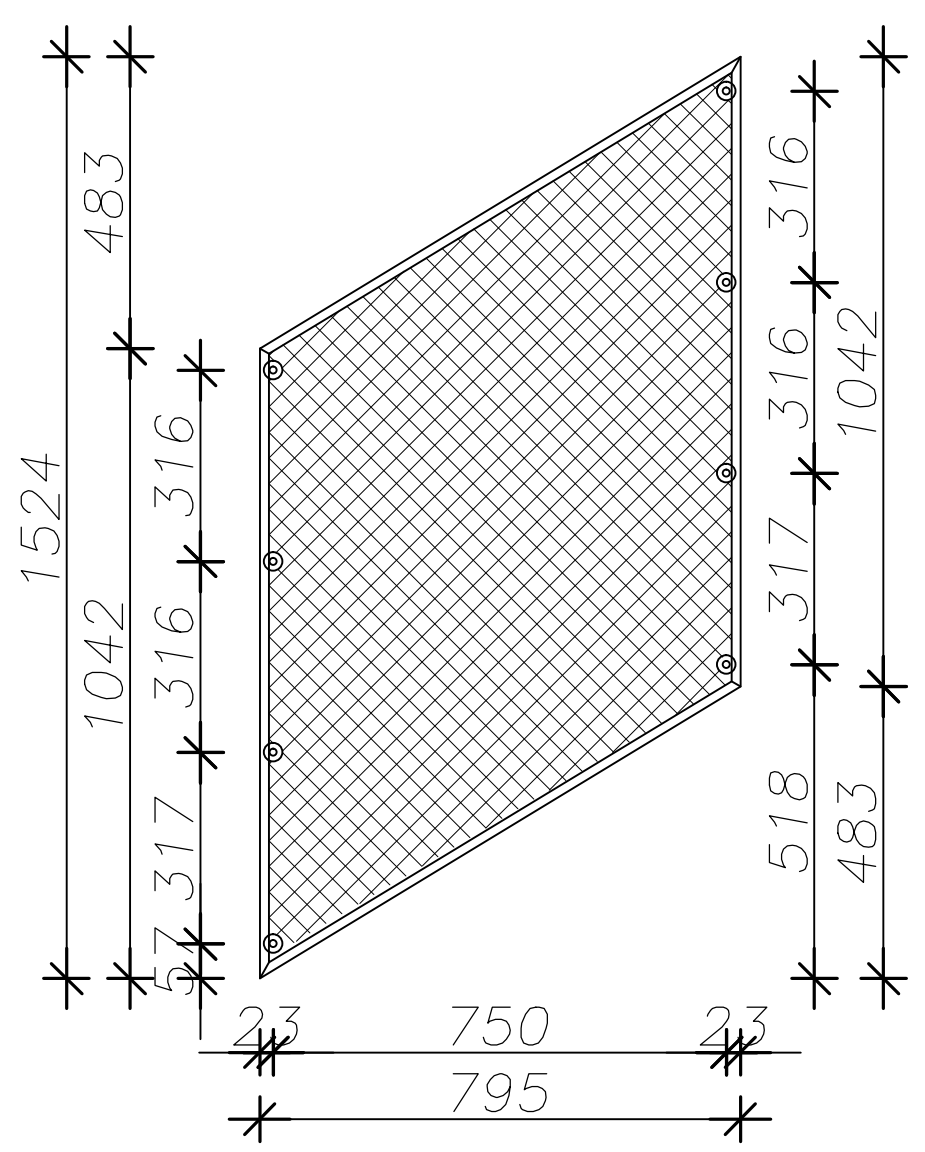

TERASVÕRK TV-7
M 1:25

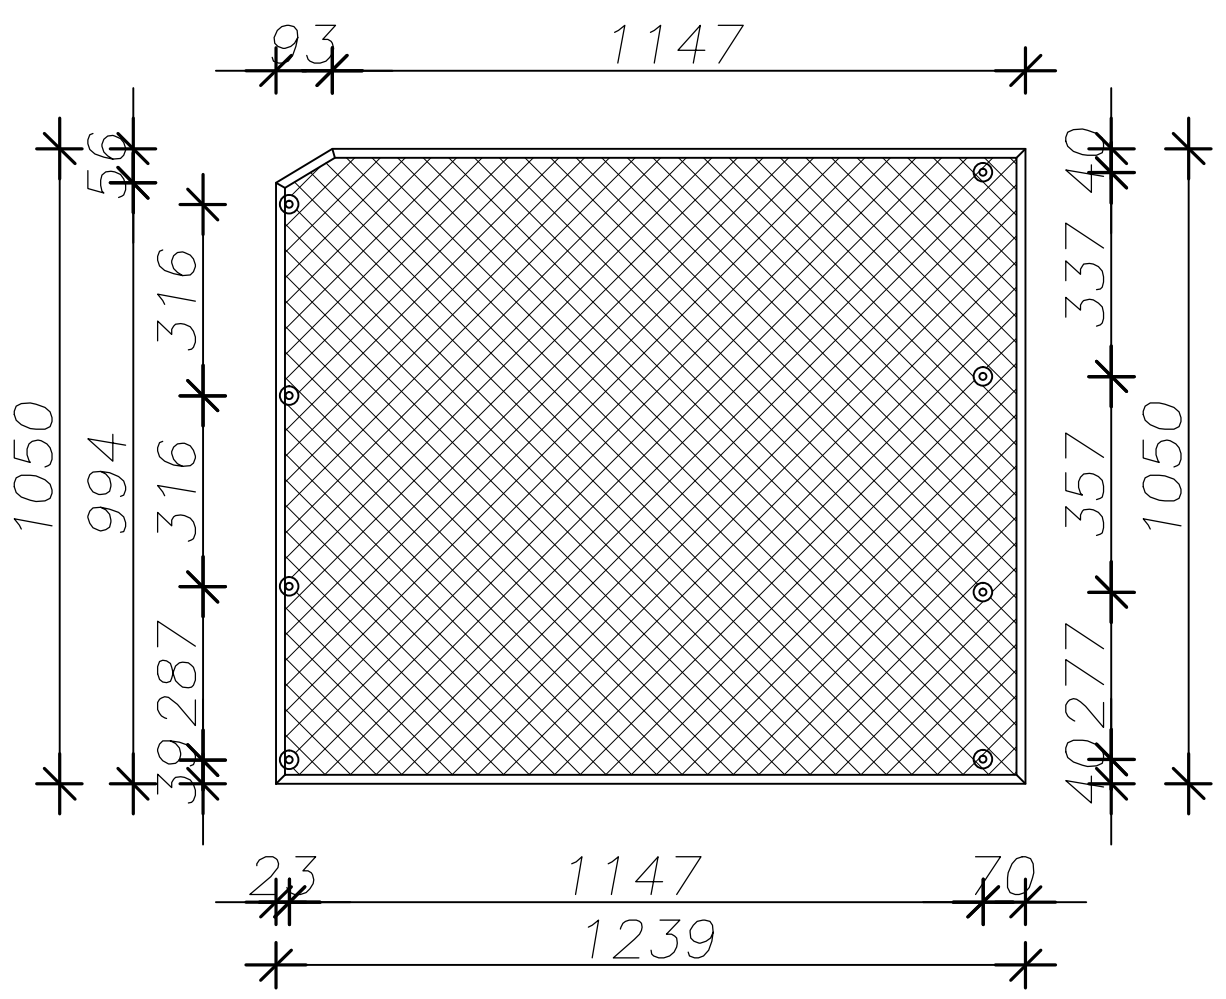

MÄRKUSED:

1. VÕRGUD KINNITAMISEKS PIIRDE KÜLGE KEEVITATAKSE KAHELE POOLE VÕRKU SUURED SEIBID M10 VÄLISLÄBIMÕÕDUGA ø30mm.
2. VÕRGUD PIIRATAKSE U PROFIILIGA, MILLE KÜLGE VÕRK KINNI KEEVITATAKSE.
3. KEEVISÜHENDUSTES KASUTATAVA ELEKTROODI VOOLAVUSPIIR PEAB ÜLETAMA PÕHIMATERJALI VOOLAVUSPIIRI VÄHEMALT 5%.
4. KEEVISED TEHA KONSTRUKTSIOONIDE TERASEMARGILE VASTAVATE MATERJALIDEGA.
5. KEEVIS PEAB OLEMA VÕRDTUGEV NÕRGIMA ÜHENDATAVA ELEMENDIGA.
6. VÕRGU KINNITAMIST PIIRDE KÜLGE VT. JOONISELT K-4.5.3
5. MATERJALIDE SPETSIFIKATSIOONI VAADATA JOONISELT K-3.1.1

EMP & ai PROJEKT
EMP A&I OÜ Registr.nr.: 10111746
Toompuiestee 4, 10142 Tallinn
tel. +372 6 604 676
www.empai.ee
e-mail: empai@empai.ee

Projektijuht	H.Sojonen	
Projektijuht	A.Nikulnikova	
Insener	I.Hiiemäe	
Insener	R.Volmer	

Koostatud: 10.07.2013 / trükitud: 10.07.2013

Töö nr.: 2012-12	Osa: K
Projekti nimetus: Kaitseväe keskpolügoni lõuna sihtmärgiala vaatlustornid ja sihtmärgid	Staadium: TP
Tellija: KAITSEMINISTEERIUM Sakala 1, Tallinn 15094	Mõõtkava 1:25
Joonise nimetus: TREPI 1 TERASVÕRGUD	Joonise nr. 3.1.5