

LÕIGE 1–1 a

M 1:20

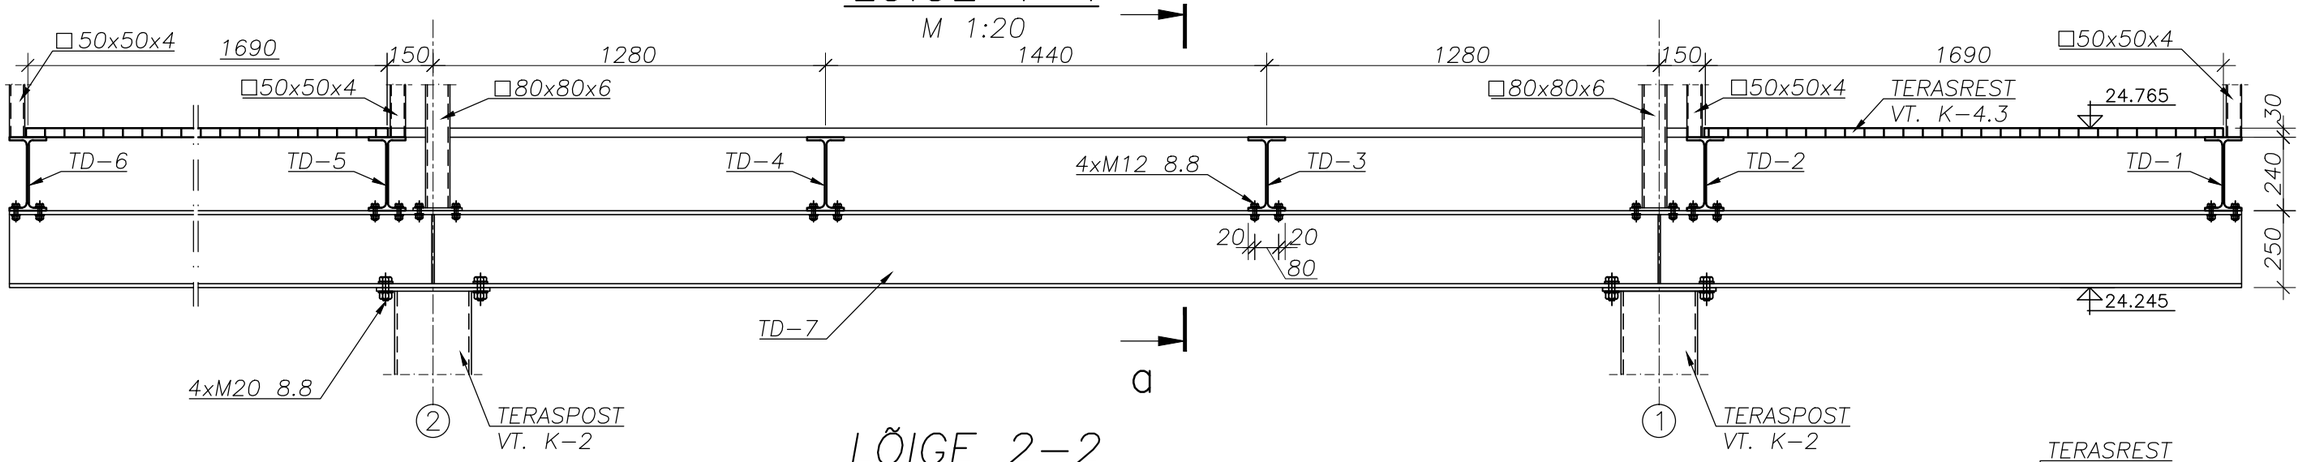


LÕIGE 2–2

M 1:20

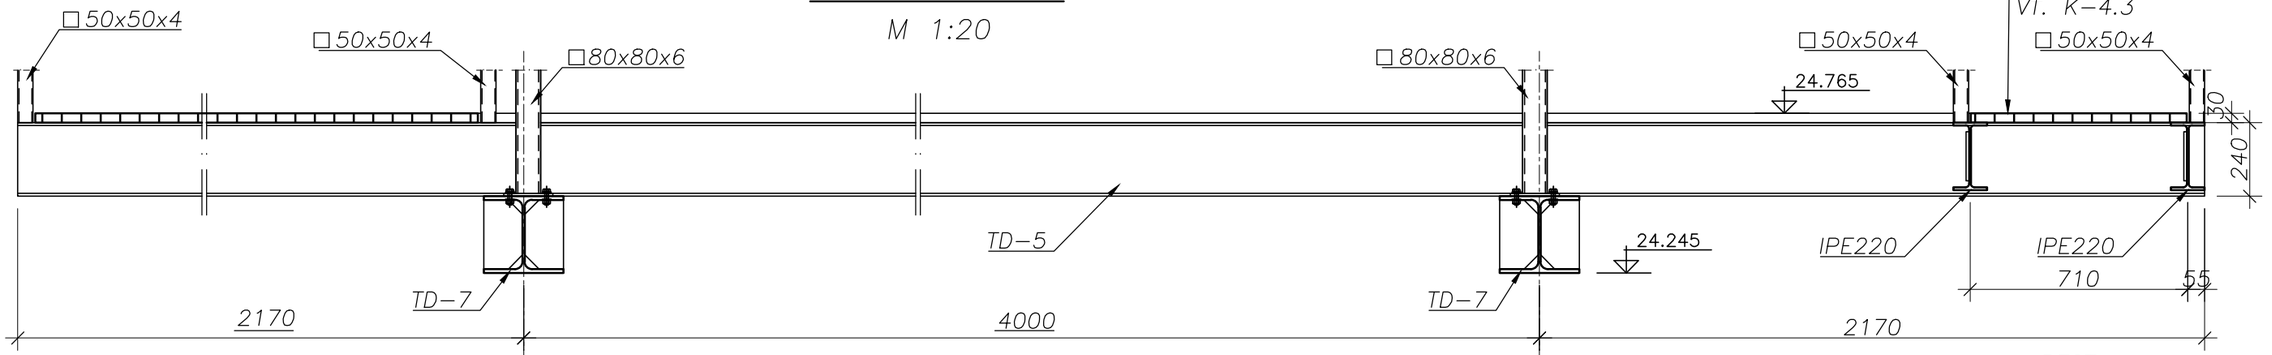


LÕIGE 3–3

M 1:20

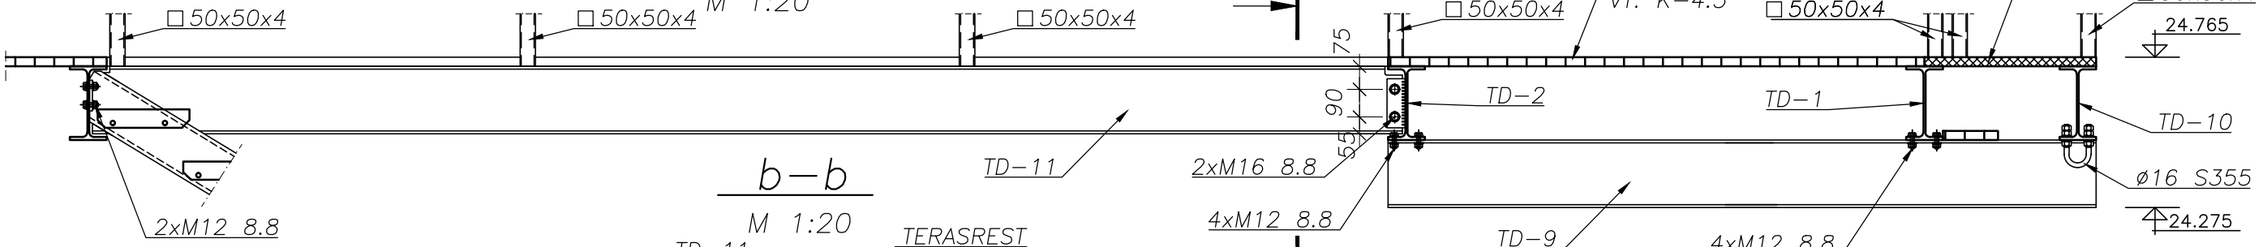


b–b

M 1:20

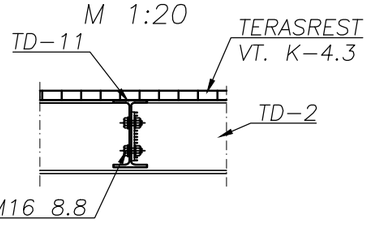


a–a

M 1:20

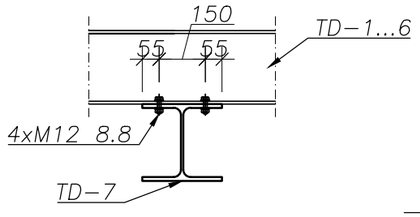

PIIRDEPOSTI KINNITUS

M 1:20

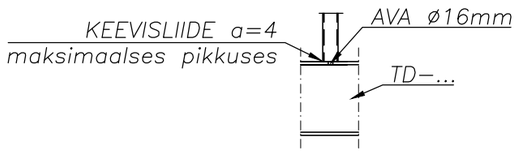

MÄRKUSED:

1. TERASDETAILIDE (TD–...) VAADATA JOONISTELT K–4.2
2. JOONIST VAADATA KOOS JOONISEGA K–4.1.1

EMP A&I PROJEKT	EMP A&I OÜ Registr.nr.: 10111746 Toompuiestee 4, 10142 Tallinn tel. +372 6 604 676 www.empai.ee e-mail: empai@empai.ee	
Projektijuht	H.Sojonen	
Projektijuht	A.Nikulnikova	
Insener	I.Hiiemäe	
Insener	R.Volmer	
Koostatud: 10.07.2013 / trükitud: 10.07.2013		

Töö nr.	2012-12	Osa: K
Projekti nimetus:	Kaitseväe keskpolügoni lõuna sihtmärgiala vaatlustornid ja sihtmärgid	Staadium: TP
Tellija:	KAITSEMINISTEERIUM Sakala 1, Tallinn 15094	Mõõtkava 1:20
Joonise nimetus:	TERASPLATVORMI LÕIKED 1-1..3-3	Joonise nr. 4.1.2