


TD–5
M 1:10

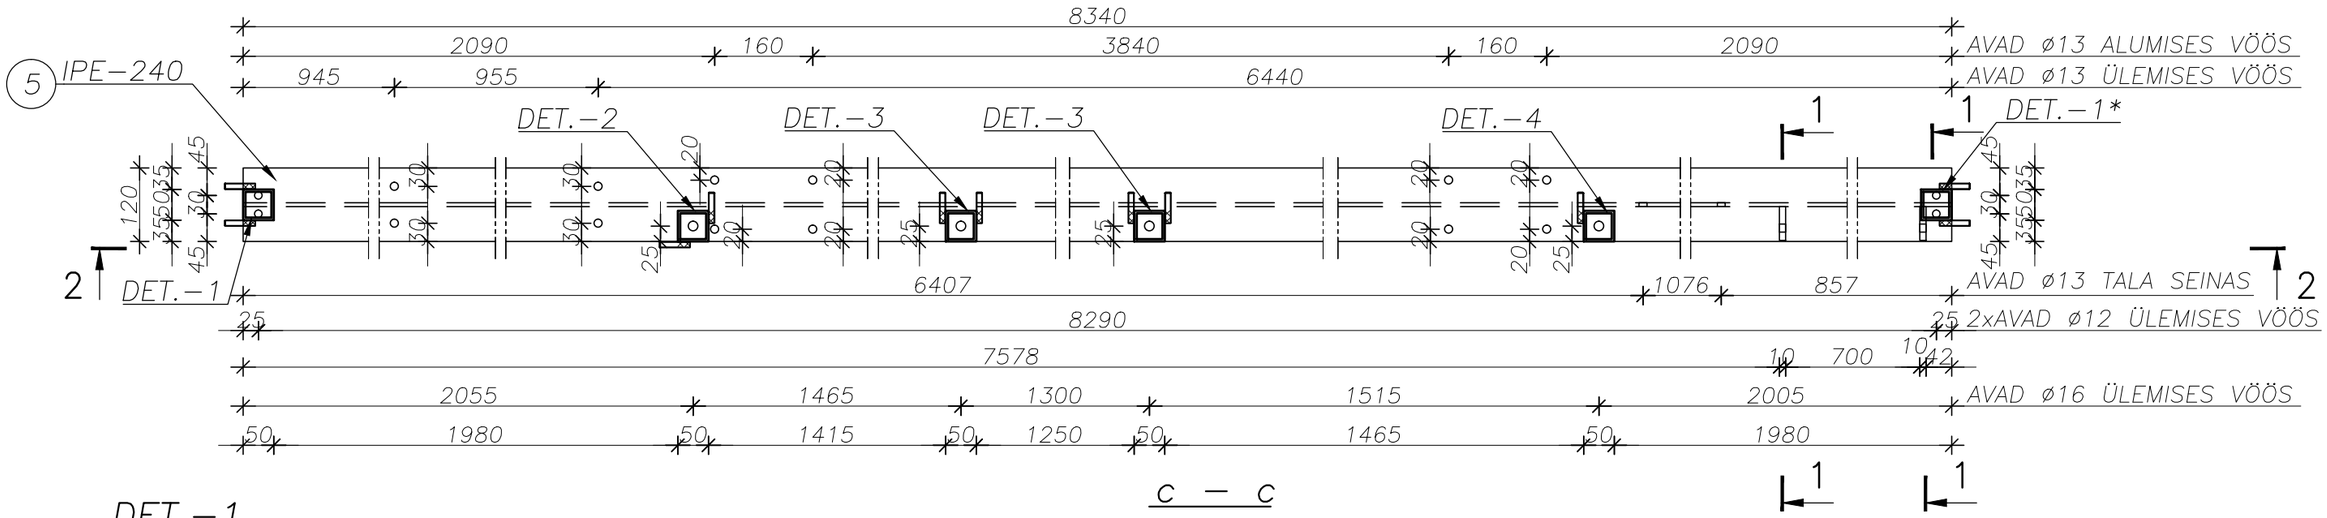


DET.–1
M 1:10

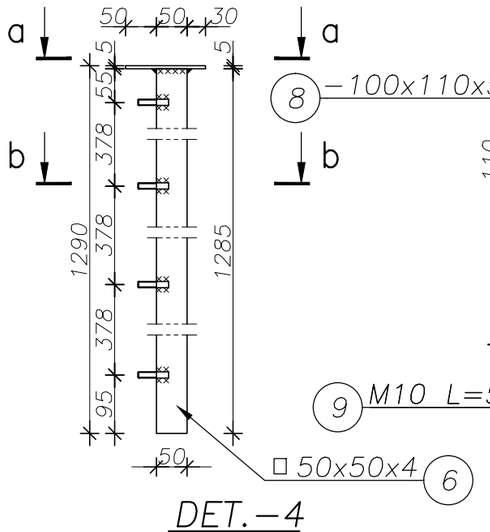


a – a

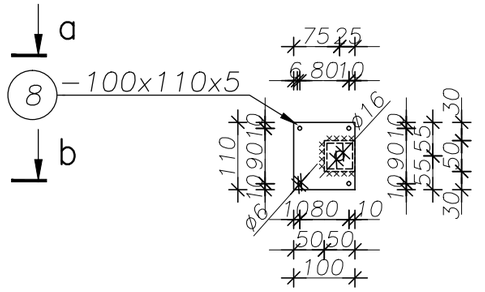


DET.–2
M 1:10

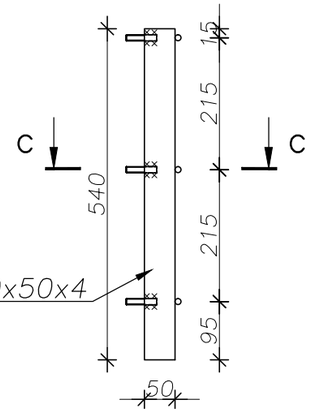


c – c

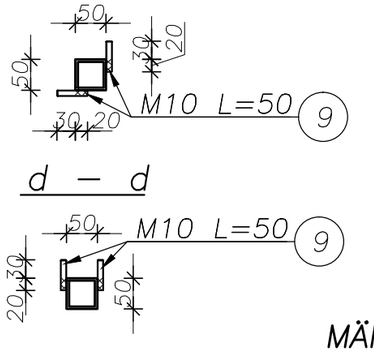


DET.–3
M 1:10

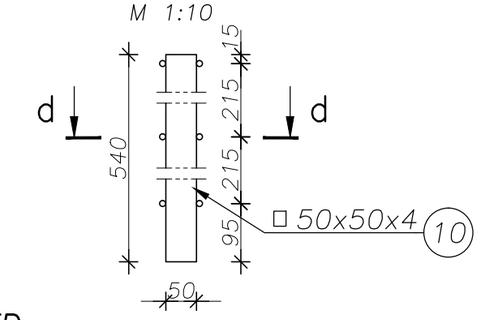


DET.–4
M 1:10

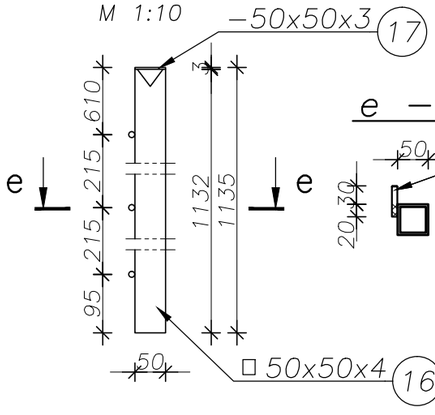

LÕIGE 1–1
M 1:10

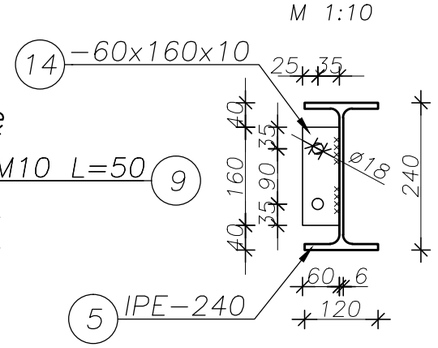

VAADE 2–2
M 1:10

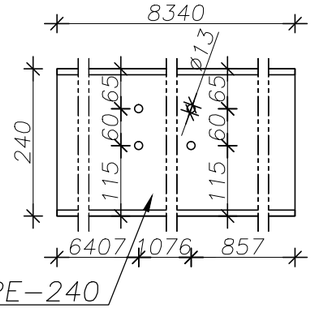

MÄRKUSED:

1. TERASE TUGEVUSKLASS VAADATA SPETSIFIKATSIOONIST, KESKKONNAKLASS C3, VASTUPIDAVUS KLASS H.3.
2. TERASTARINDID PUHASTADA TASEMENI $Sa2\frac{1}{2}$ JA TSINKIDA VASTAVALT KESKKONNAKLASSILE C3.
3. TERASKONSTRUKTSIOONIDE VALMISTAMISE JA MONTAAZI GEOMEETRILISED TOLERANTSID PEAVAD VASTAMA EVS–EN 1090–2:2008+A1:2011 STANDARDILE.
4. KEEVISÜHENDUSTES KASUTATAVA ELEKTROODI VOOLAVUSPIIR PEAB ÜLETAMA PÕHIMATERJALI VOOLAVUSPIIRI VÄHEMALT 5%.
5. KEEVISED TEHA KONSTRUKTSIOONIDE TERASEMARGILE VASTAVATE MATERJALIGA. KEEVIS PEAB OLEMA VÕRDTUGEV NÕRGIMA ÜHENDATAVA ELEMENDIGA.
6. MÄRKIMATA NURKÕBLUSTE KÕRGUS a=5mm, KUID MITTE SUUREM KUI MINIMAALNE ÜHENDATAVA DETAILI SEINA PAKSUS.
7. KANTTORUD KEEVITADA KOKKU KOGU KOKKUPUUTEJOONE ULATUSES.
8. TERASDETAILIDE SPETSIFIKATSIOONI VAADATA JOONISELT K–4.1

* – ANALOOGNE TERASDETAIL (KINNITAMISE ASENDIT VAADATA DETAILI JOONISELT)

EMP A&I OÜ Registr.nr.: 10111746
Toompuiestee 4, 10142 Tallinn
tel. +372 6 604 676
www.empai.ee
e-mail: empai@empai.ee

Projektijuht	H.Sojonen	
Projektijuht	A.Nikulnikova	
Insener	I.Hiiemäe	
Insener	R.Volmer	

Koostatud: 10.07.2013 / trükitud: 10.07.2013

Töö nr. 2012-12		Osa: K
Projekti nimetus: Kaitseväe keskpolügoni lõuna sihtmärgiala vaatlustornid ja sihtmärgid		Staadium: TP
Tellija: KAITSEMINISTEERIUM Sakala 1, Tallinn 15094		Mõõtkava 1:10
Joonise nimetus: PLATVORMI TERASDETAIL TD-5		Joonise nr. 4.2.5