
PLATVORMI RESTID JA VÕRGUD

M 1:50

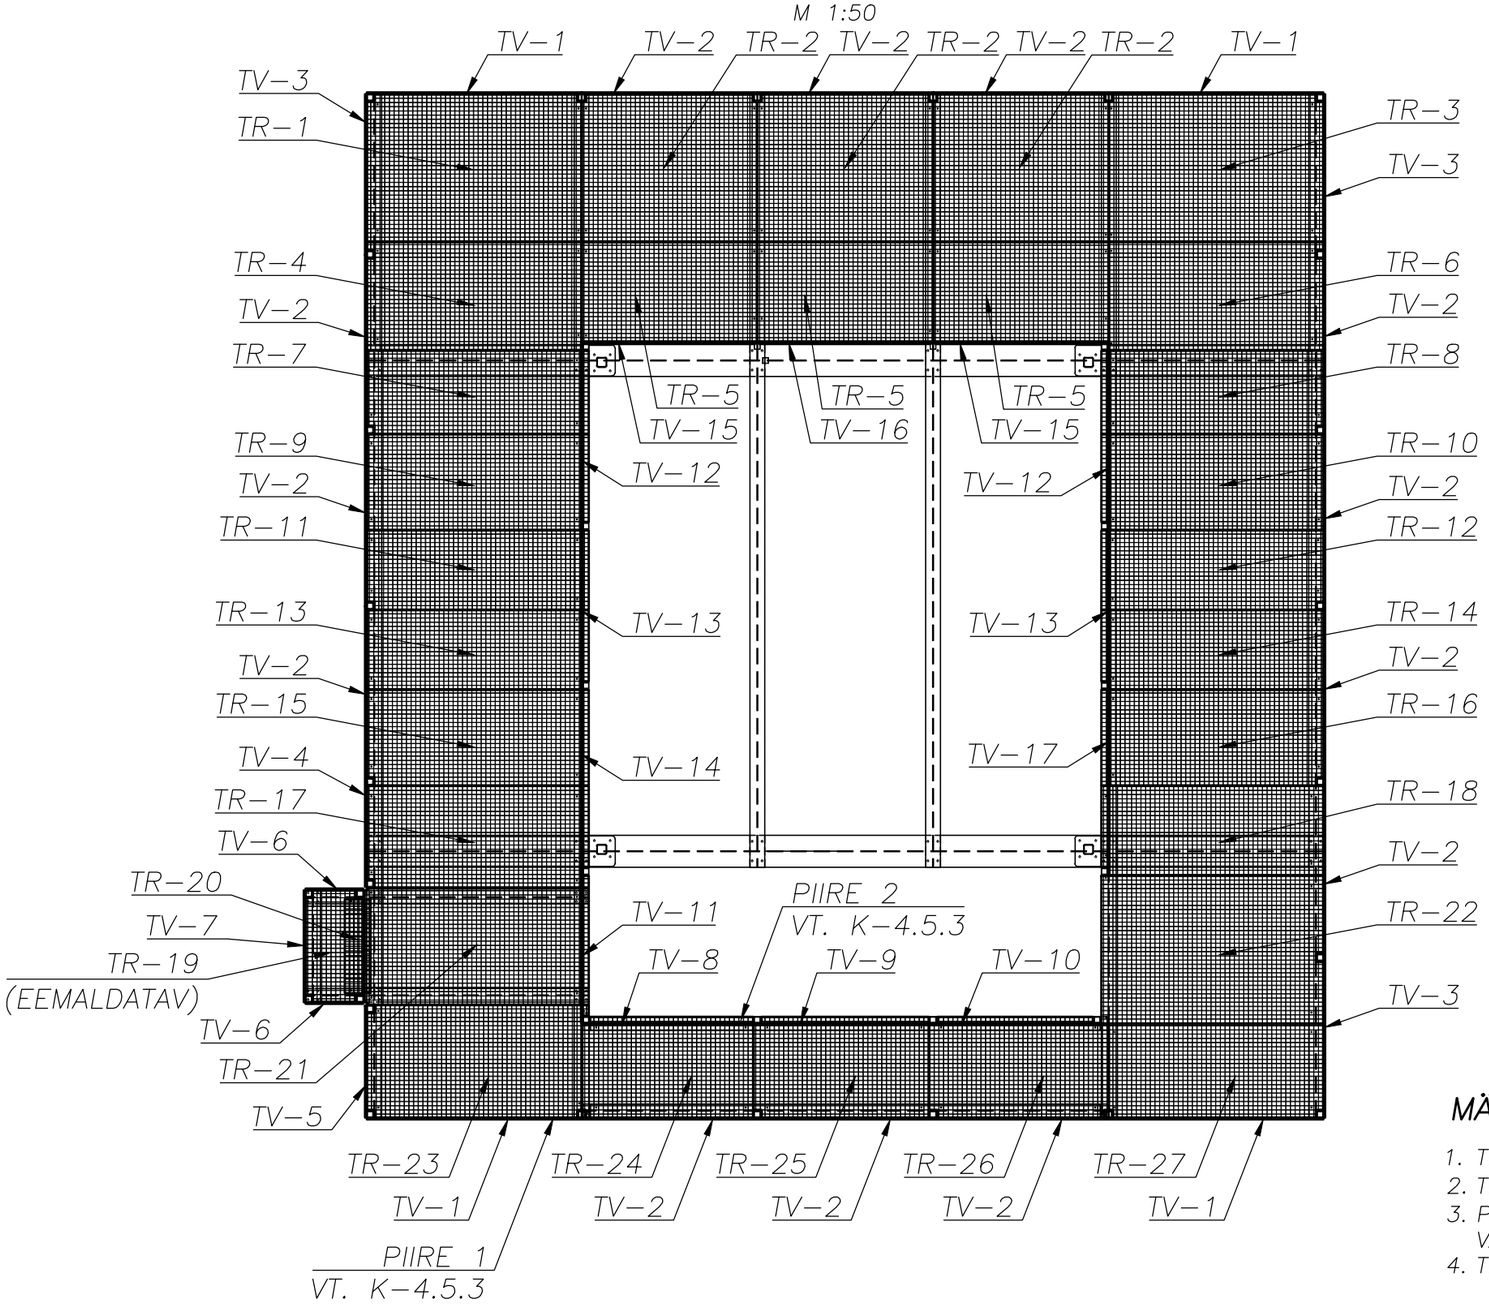

SPETSIFIKATSIOON

VÕRK	TK
TV–1	4
TV–2	13
TV–3	3
TV–4	1
TV–5	1
TV–6	2
TV–7	1
TV–8	1
TV–9	1
TV–10	1
TV–11	1
TV–12	2
TV–13	2
TV–14	1
TV–15	2
TV–16	1
TV–17	1
KOKKU:	38

REST	TK
TR–1	1
TR–2	3
TR–3	1
TR–4	1
TR–5	3
TR–6	1
TR–7	1
TR–8	1
TR–9	1
TR–10	1
TR–11	1
TR–12	1
TR–13	1
TR–14	1
TR–15	1
TR–16	1
TR–17	1
TR–18	1
TR–19	1
TR–20	1
TR–21	1
TR–22	1
TR–23	1
TR–24	1
TR–25	1
TR–26	1
TR–27	1
KOKKU:	31

MÄRKUSED:

1. TERASRESTE (TR–...) VAADATA JOONISELT K–4.4.
2. TERASVÕRKE (TV–...) VAADATA JOONISELT K–4.5.
3. PLATVORMI PIIRDEID JA PIIRDEVÕRGU KINNITUST VAADATA JOONISELT K–4.5.3
4. TERASREST TR–19 ON EEMALDATAV

EMP A&I OÜ Registr.nr.: 10111746
Toompuiestee 4, 10142 Tallinn
tel. +372 6 604 676
www.empai.ee
e-mail: empai@empai.ee

Projektijuht	H.Sojonen	
Projektijuht	A.Nikulnikova	
Insener	I.Hiiemäe	
Insener	R.Volmer	

Koostatud: 10.07.2013 / trükitud: 10.07.2013

Töö nr. 2012-12		Osa: K
Projekti nimetus: Kaitseväe keskpolügoni lõuna sihtmärgiala vaatlustornid ja sihtmärgid		Staadium: TP
Tellija: KAITSEMINISTEERIUM Sakala 1, Tallinn 15094		Mõõtkava 1:50
Joonise nimetus: PLATVORMI RESTIDE JA VÕRKUDE PLAAN		Joonise nr. 4.3