

TD1

M 1:20

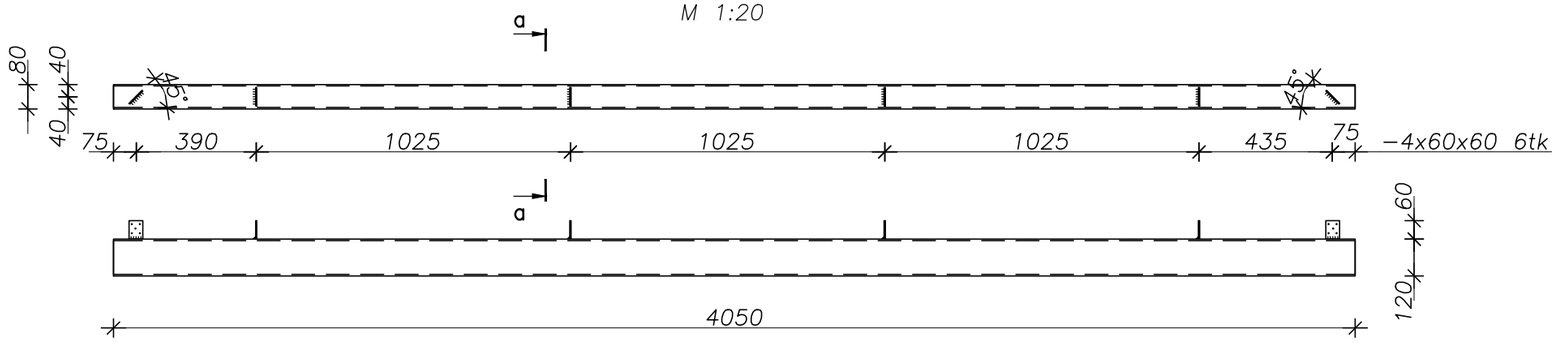


a−a

M 1:10

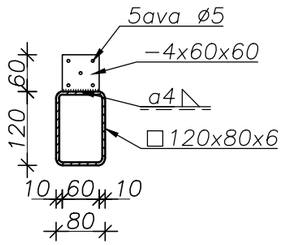


TD2

M 1:20

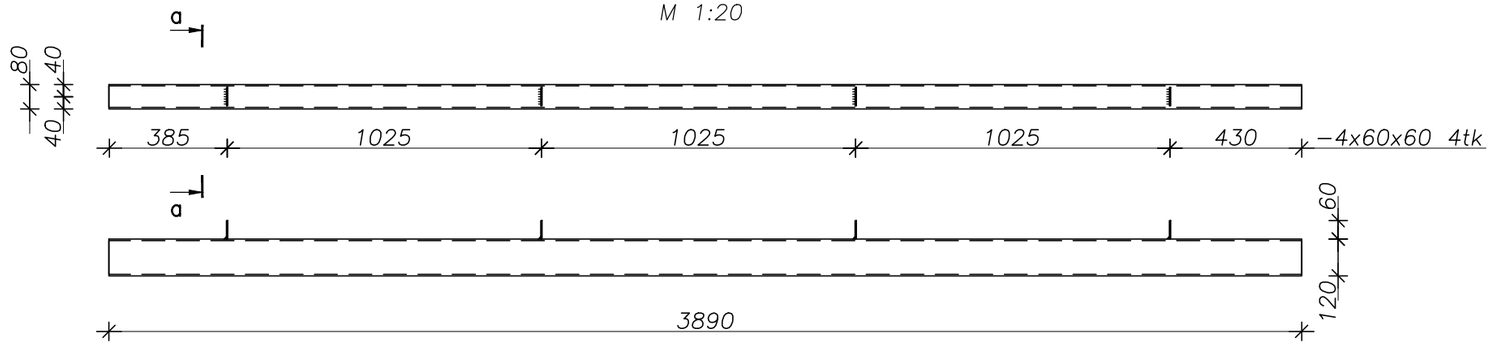


S1

M 1:10

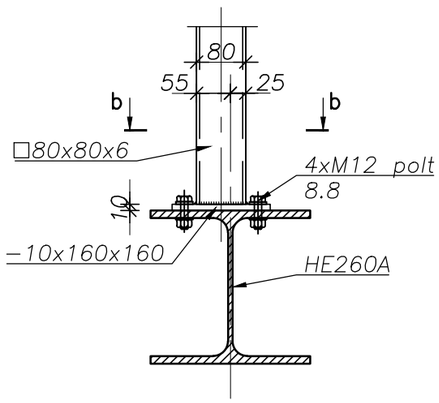

b−b

M 1:10

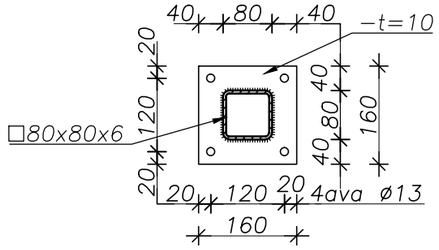

MÄRKUSED:

1. KÄESOLEVAT JOONIST VAADATA KOOS JOONISTEGA K−5.1, K−5.3 JA K−5.4

EMP A&I OÜ Registr.nr.: 10111746 Toompuiestee 4, 10142 Tallinn tel. +372 6 604 676 www.empai.ee e-mail: empai@empai.ee		
Projektijuht	H.Sojonen	
Projektijuht	A.Nikulnikova	
Insener	I.Hiiemäe	
Koostatud: 27.05.2013 / trükitud: 10.07.2013		

Töö nr.	2012-12	Osa: K
Projekti nimetus:	Kaitseväe keskpolügoni lõuna sihtmärgiala vaatlustornid ja sihtmärgid	Staadium: TP
Tellija:	KAITSEMINISTEERIUM Sakala 1, Tallinn 15094	Mõõtkava 1:10/1:20
Joonise nimetus:	Terasdetailid TD1 ja TD2; Sõlm S1	Joonise nr. 5.2