

RÄÄSTA SÕLM "A"

M 1:10

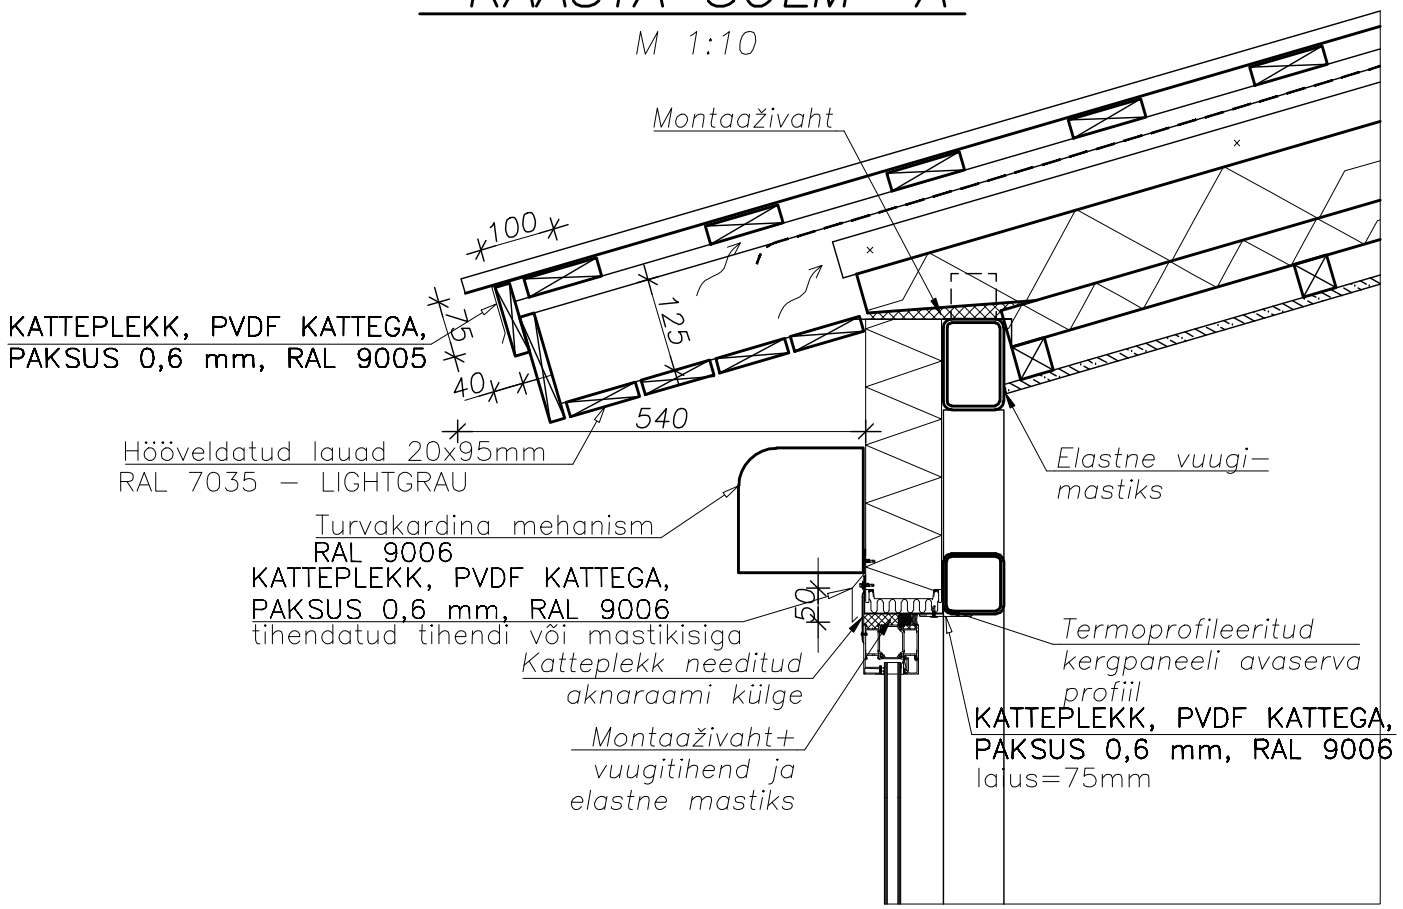


AKNA ALUMINE SÕLM "B"

M 1:10

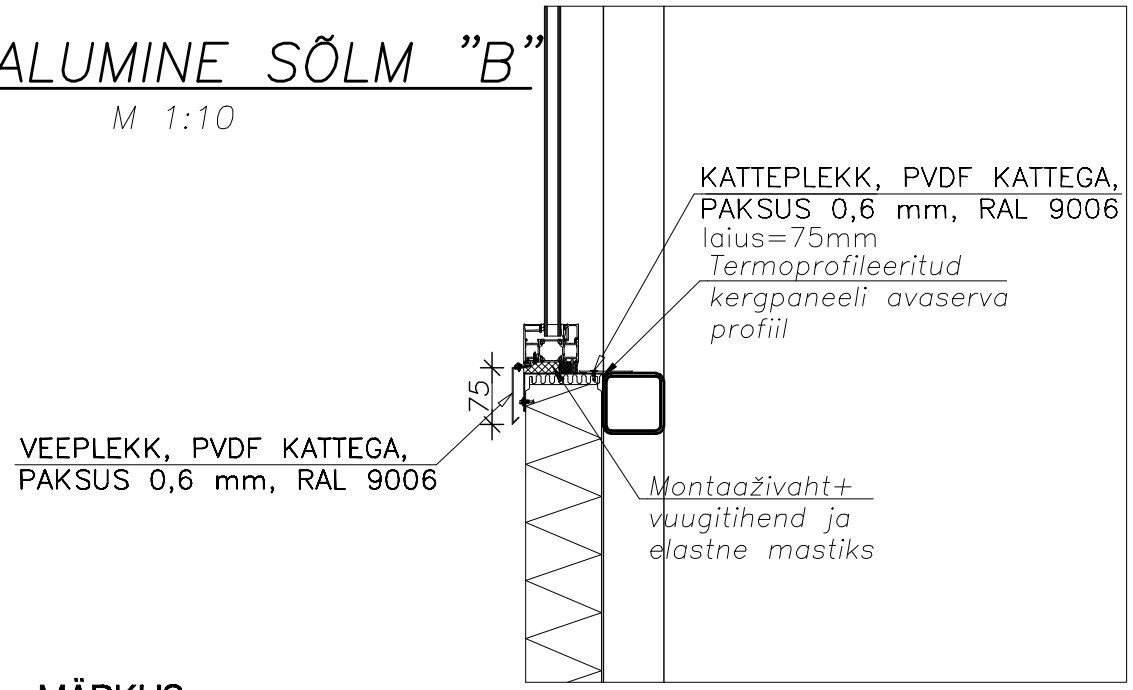


Katuse harjasõlm "C"

M 1:10

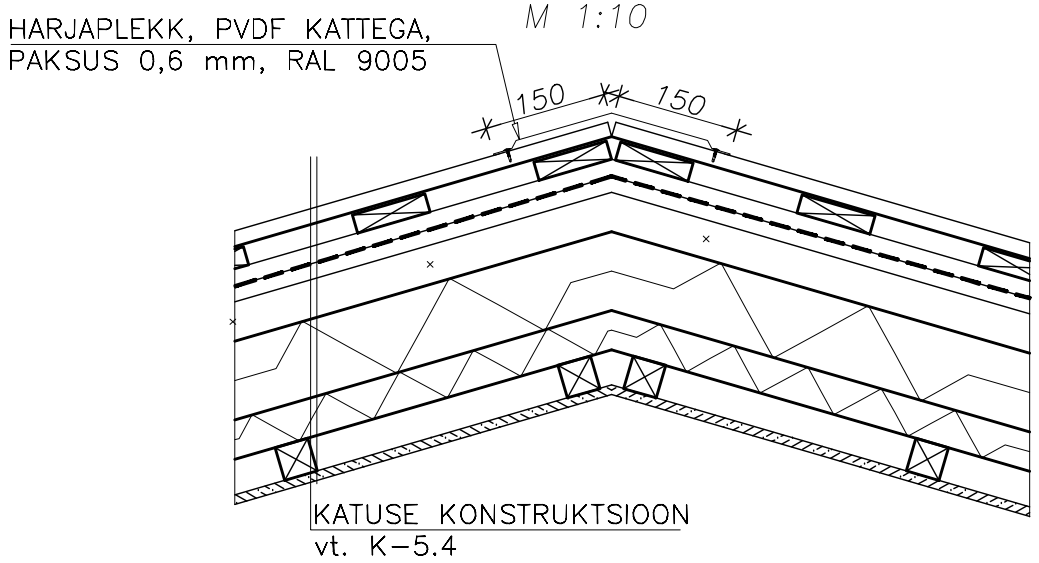

Kergpaneeli nurga sõlm "D"

M 1:10

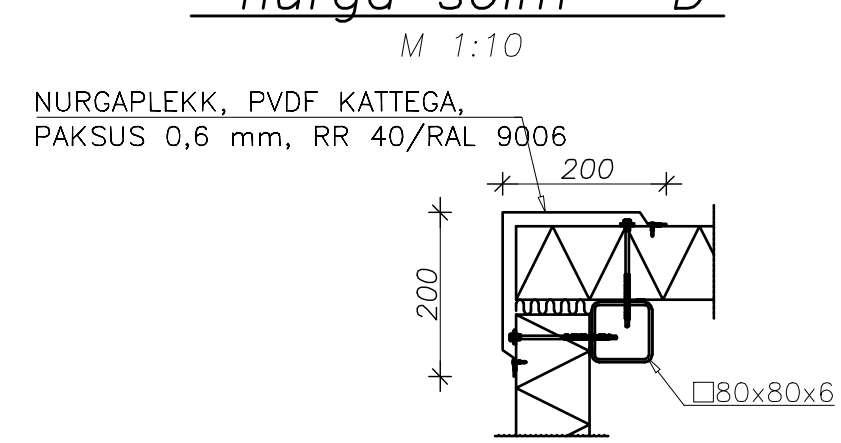

MÄRKUS:

1. ANTUD JOONIST VAATA KOOS K-OSAGA (JOONIS K-5.4).

EMP & ai PROJEKT	EMP A&I OÜ Registr.nr.: 10111746 Tcompulestee 4, 10142 Tallinn tel. +372 6 604 676 www.empai.ee e-mail: empai@empai.ee	
Projektijuht	H.Sojonen	
Projektijuht	A.Nikulnikova	
Arhitekt	E.Uustal	
Kontrollis	H.Karro	
Koostatud: 11.07.2013 / trükitud: 12.07.2013		

Töö nr.	2012-12	Osa: AR
Projekti nimetus:	Kaitseväe keskpolügooni lõuna sihtmärgiala vaatlustornid ja sihtmärgid	Staadium: TP
Tellija:	KAITSEMINISTEERIUM Sakala 1, Tallinn 15094	Mõõtkava 1:10
Joonise nimetus:	VAATLUSTORNI SÕLMED	Joonise nr. 7