


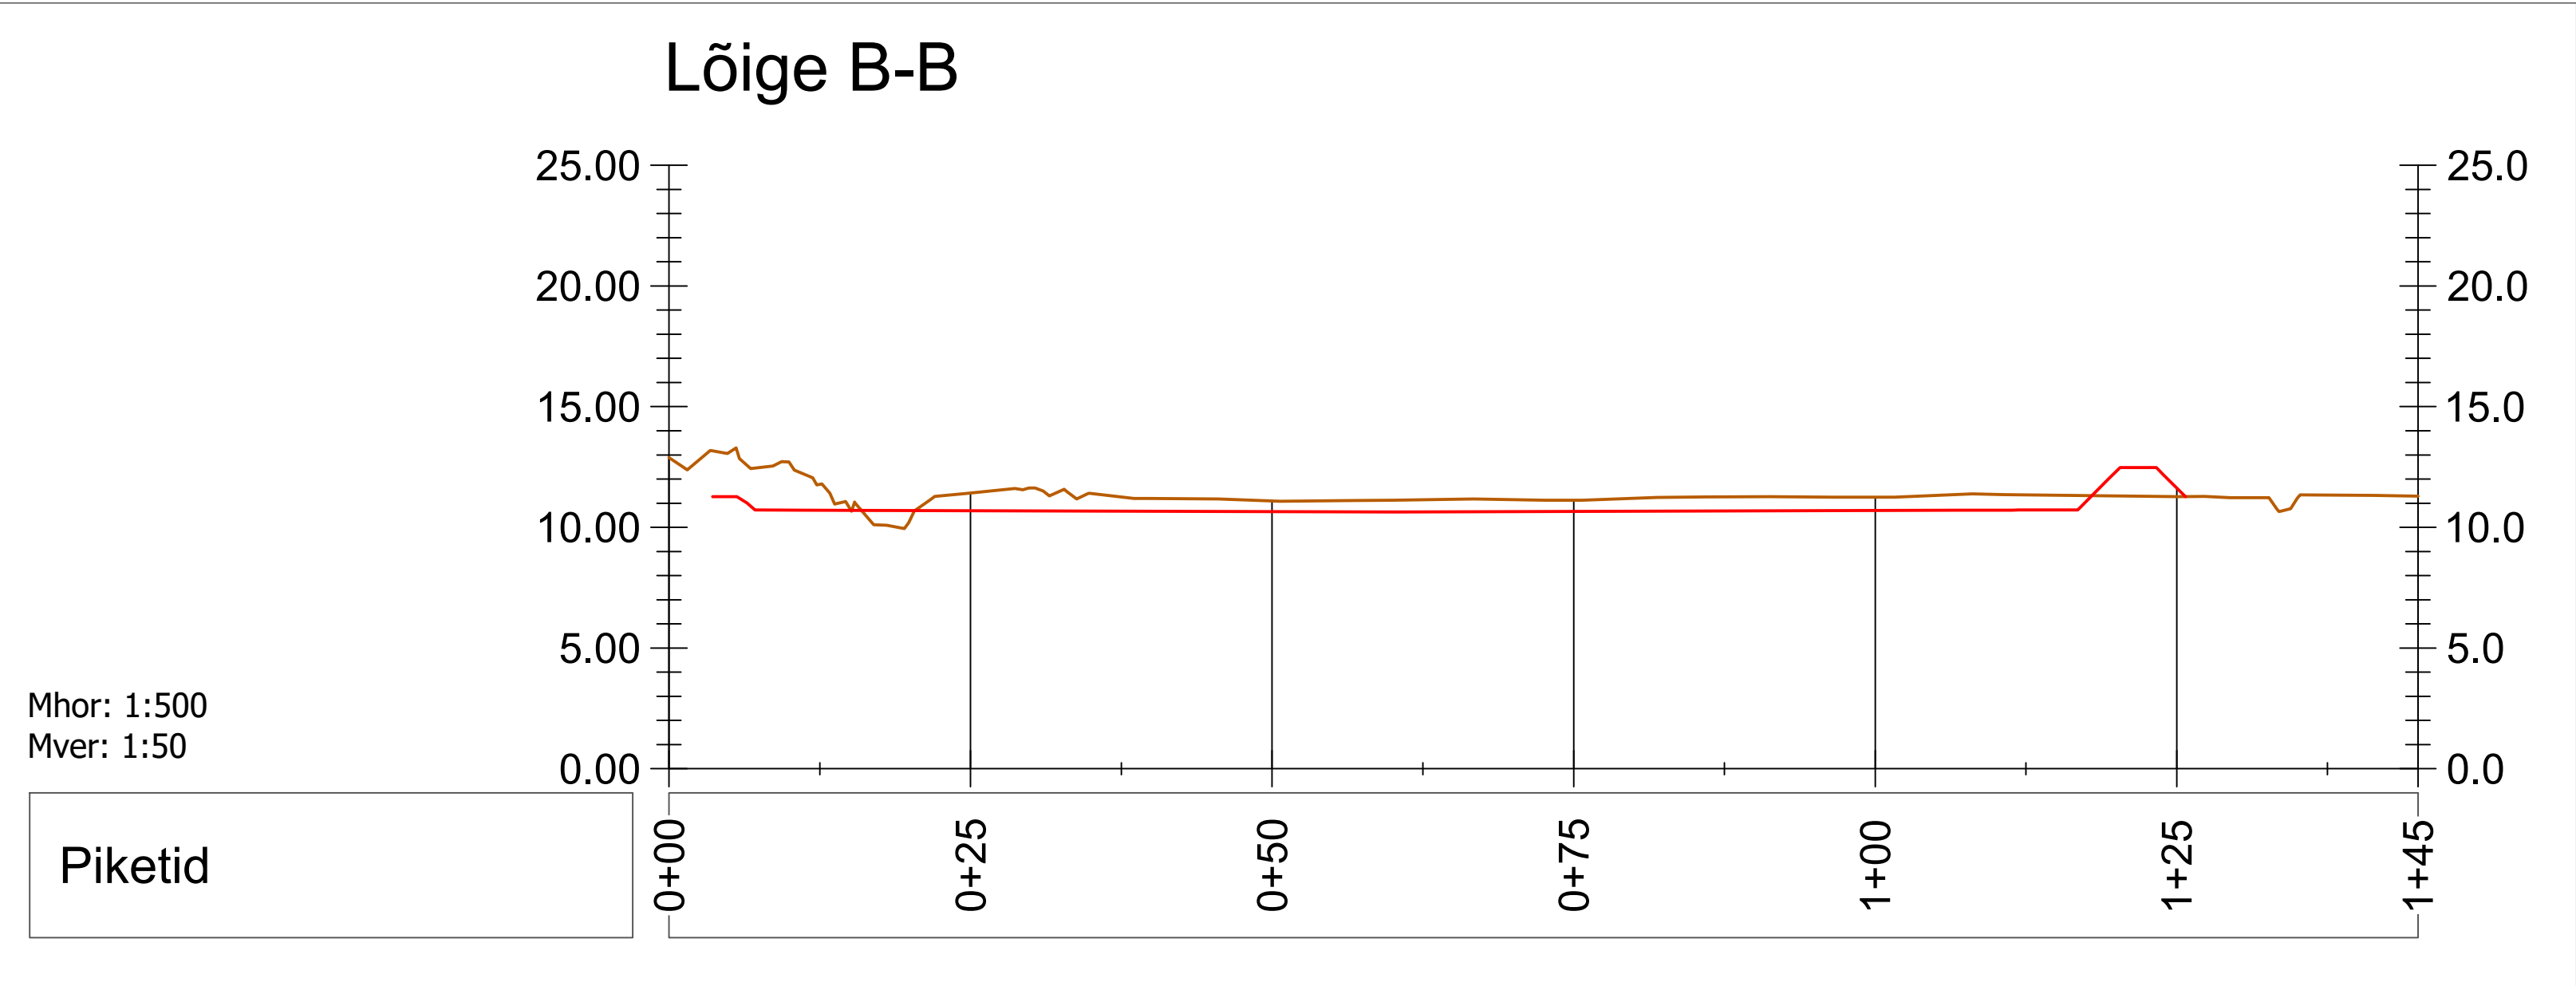

Märkused:
1. Käesoleva joonise juurde kuulub lahutamatu osana seletuskiri.
2. Lõigete asukohti vaata jooniselt AS-4-01.

MUUDATUS	KUUPÄEV	PROJEKTEERIJ	KONTROLLIJA	SELGITUS				
OÜ Entec Eesti Pärnu mnt 160E, 11317 Tallinn Tel 617 7430 entec@entec.ee Reg.nr. 10449959 					Tellija Rarex Ehitus OÜ			
					Töö nimetus Põlendmaa prügila II etapi ladestusala			
Projektijuht Ülar Jõesaar					Joonise nimetus Lõige B-B			
Projekteerija Marko Laid					Objekti aadress Põlendmaa prügila, Põlendmaa küla, Pärnu linn, Pärnu maakond			
Kontrollija Ülar Jõesaar								
Koostamise kuupäev 25.01.2026	Väljatrukkimise kuupäev 25.01.2026	Faili nimi 158425_TP_AS-4-01+6-01-04.dwg			Töö nr 1584/25	Staadium TP	Joonise nr AS-6-02	Mõõtkava 1:1000/1:500